


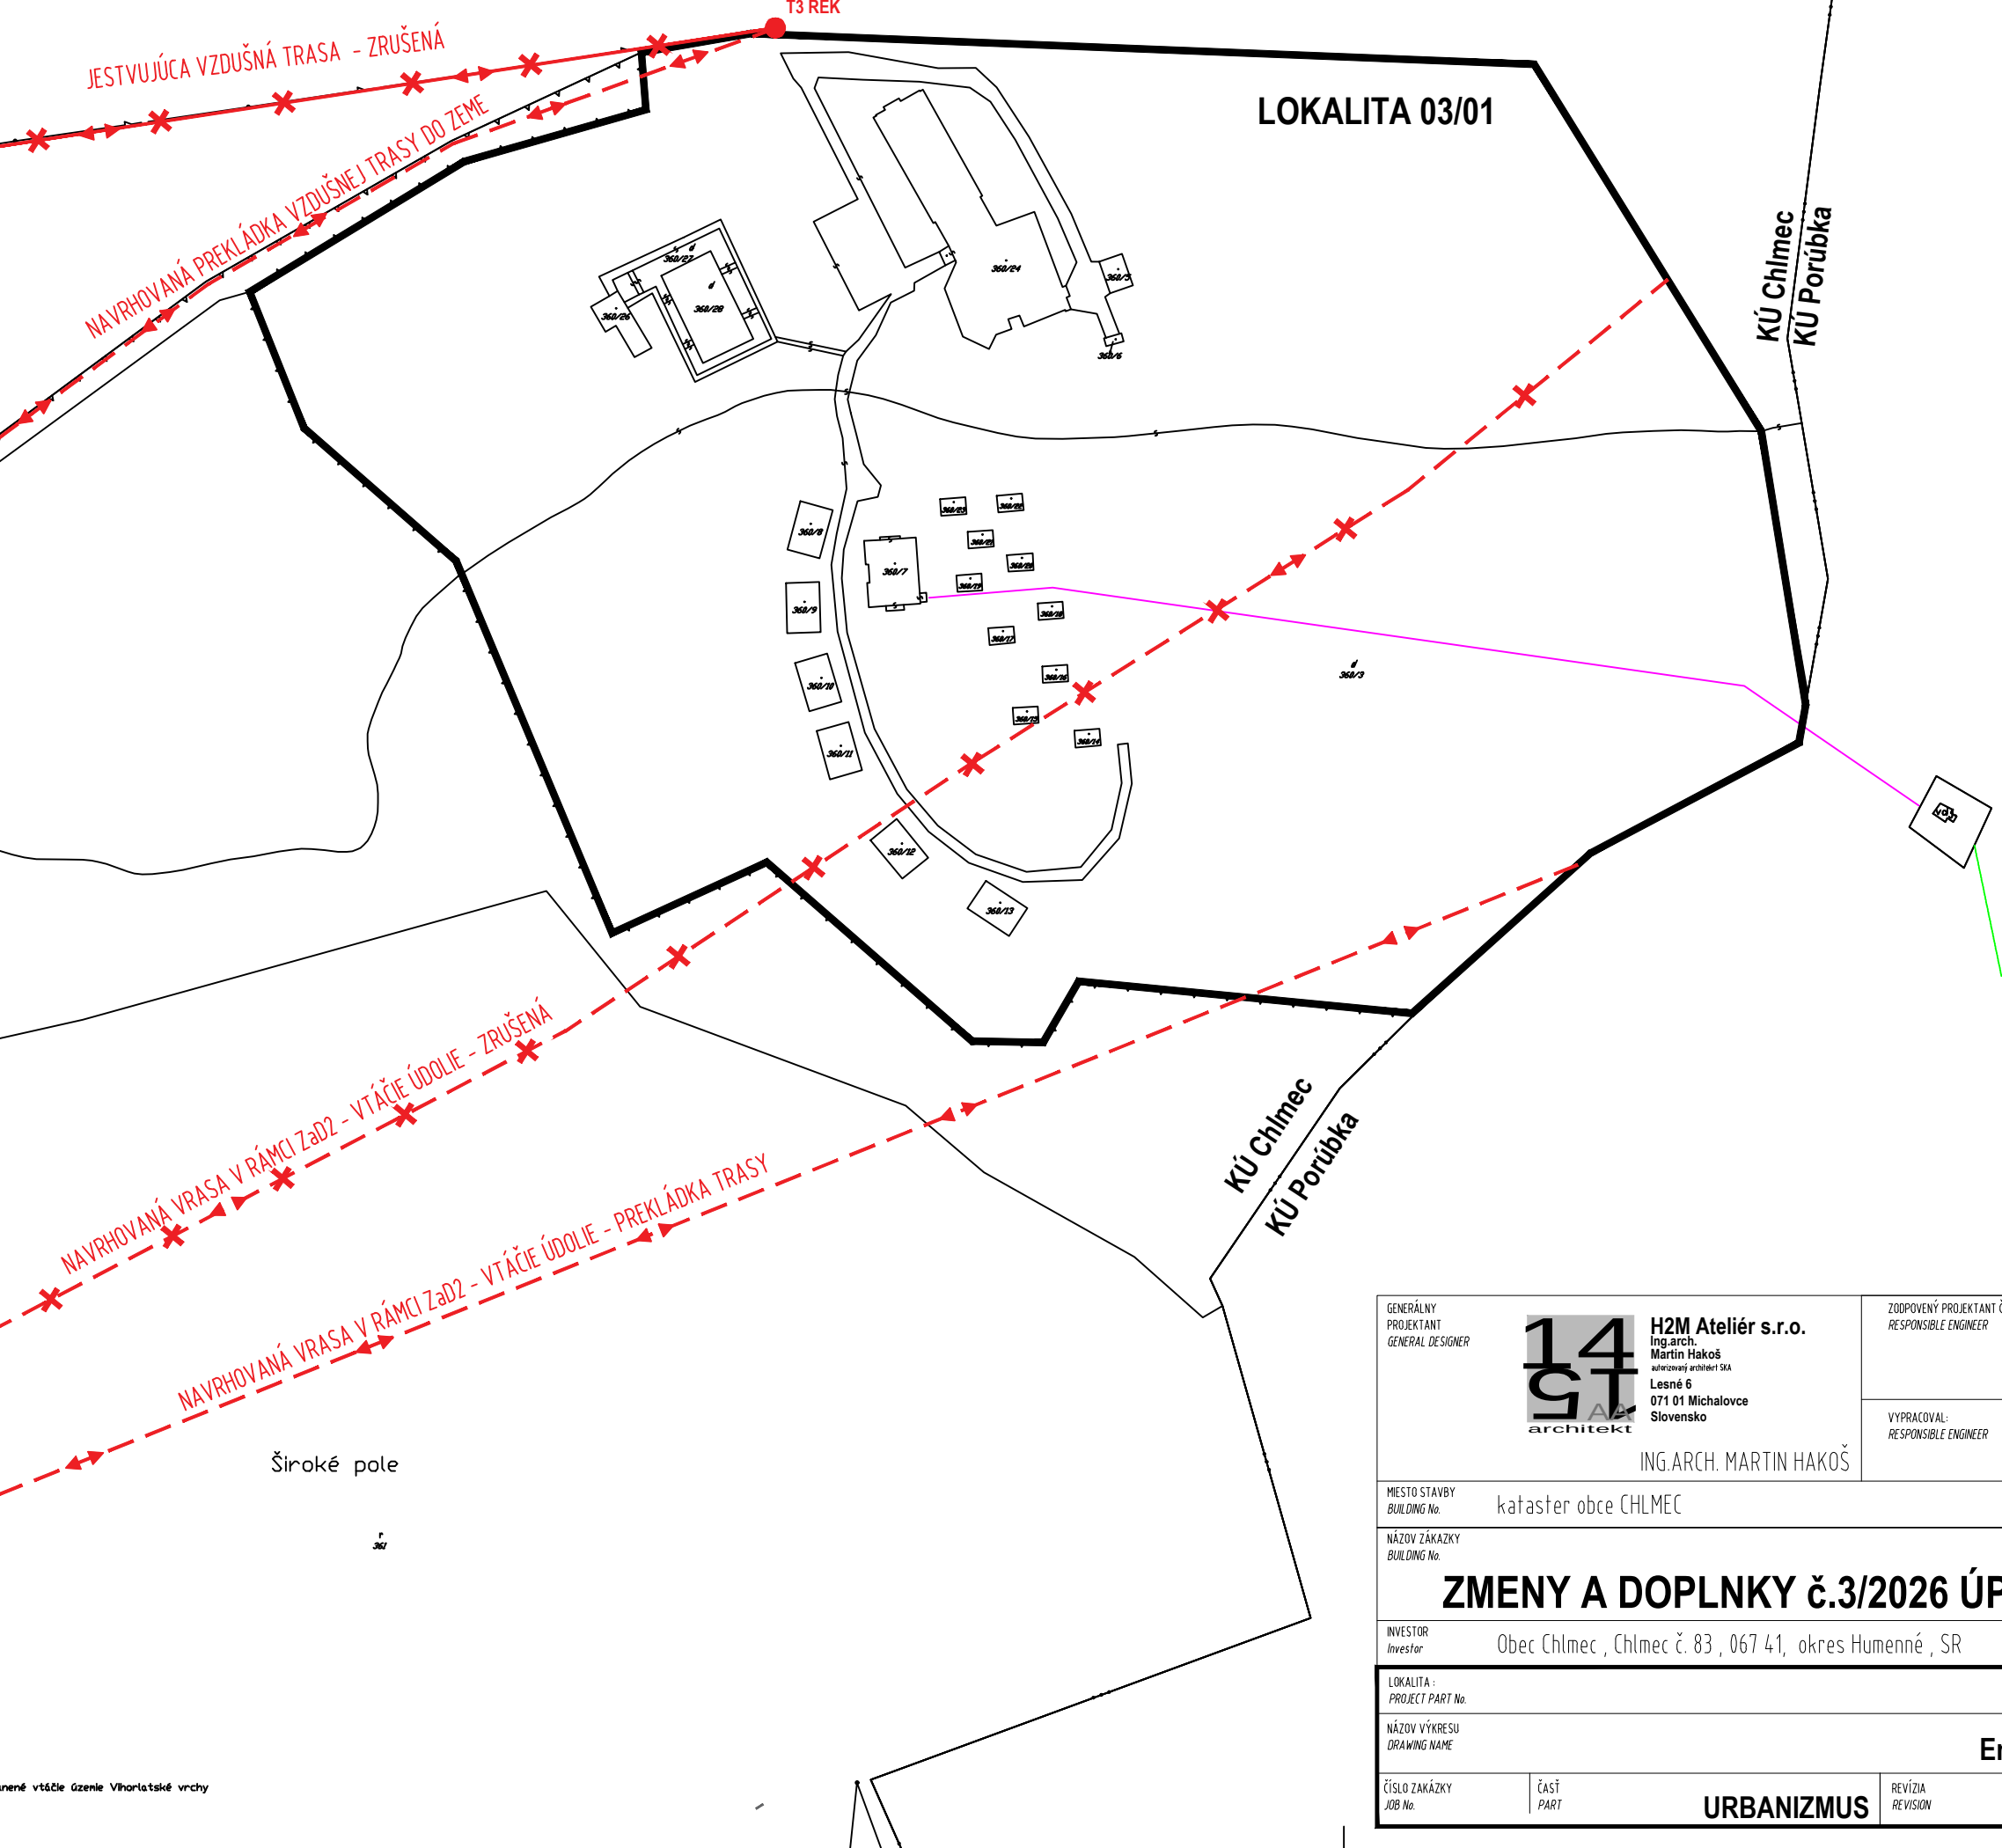

STAV	NAVRH	
		VOBKAJŠIE 22kV ELEKTRICKÉ VEDENIE
		22kV KÁBLOVÉ ELEKTRICKÉ VEDENIE
		VOBKAJŠIE 0,4kV ELEKTRICKÉ VEDENIE
		DEMONTÁŽ ELEKTRICKÉHO VEDENIA
		PRECHOD VOBKAJŠIEHO VEDENIA DO KÁBLA
		22/0,4kV STOŽIAROVA, STĺPOVA TRANSFORMOVŇA
		TELEFÓNNE VEDENIE
		AUTOMATICKÁ TELEF. ÚSTREDŇA V TYPOVOM DOMČEKU
		STP, PN 0,3 MPa PLYNOVOD
		NTL, PN 0,05 MPa PLYNOVOD
		DOREGULAČNÁ STANICA STP/NTL
		REDUKCIA PLYNOVÉHO POTRUBIA
		OCHRANÉ PÁSMO

STAVY:

1 OBEČNÝ ÚRAD, POŽIARNÁ ZBEROJNICA 2 POŠTA, KULTÚRNY DOM
3 NÁKUPNÉ STREDISKO, HOSTINEC 4 KOSTOL 5 STARÝ KOSTOL
DOM SMŮTKU 6 PREDAJŇA 7 AUTOMATICKÁ TELEFÓNNA ÚSTREDŇA
8 CHA - LIPY - KAPLKA 9 AUTOBUSOVÁ ZASTÁVKA 10 BOŽIA
MUKA 11 MATERSKÁ SKOLA 12 ZÁKLADNÁ SKOLA 13 STOLISKO KRAV
14 HOSPODÁRSKY DVOR ROĽNÍCKEHO DRUŽSTVA "PTAVA" 15 MECHA
NIZAČNÉ STREDISKO RU "PTAVA" 16 PREDAJŇA
NÁVRH: 040 01 KOŠICE, Zvonárska 23

17 ŠPORTOVÉ IHRISKO 18 KULTÚRNY DOM 19 PREDAJŇA

NÁVRH

GENERÁLNY PROJEKTANT GENERAL DESIGNER 14 51 architekt H2M Ateliér s.r.o. Ing.arch. Martin Hakoš autORIZOVANÝ ARCHITECT SIA Lesné 6 071 01 Michalovce Slovensko ING.ARCH. MARTIN HAKOŠ		ZODPOVENÝ PROJEKTANT ČASTI: RESPONSIBLE ENGINEER ING.ARCH. MARTIN HAKOŠ		PEČIATKA STAMP	
		VYPRACOVAL: RESPONSIBLE ENGINEER ING.ARCH. MARTIN HAKOŠ ING.JOZEF ŠIROTNÍK			
MIESTO STAVBY BUILDING No. kataster obce CHLMEC					
NÁZOV ZÁKAZKY BUILDING No. ZMENY A DOPLNKY č.3/2026 ÚPN OBCE CHLMEC					
INVESTOR Investor Obec Chlmec , Chlmec č. 83 , 067 41, okres Humenné , SR					
LOKALITA : PROJECT PART No.		LOKALITY 03/01		DÁTUM DATE 08/2026	VÝKRES Č. DRAWING No. 4.
NÁZOV VÝKRESU DRAWING NAME		Energetika a telekomunikácie		SADA SET	
ČÍSLO ZAKÁZKY JOB No.	ČASŤ PART	URBANIZMUS	REVÍZIA REVISION - FORMÁT FORMAT 02 A4 MIERKA SCALE 1:2000		