



Príloha 4a. SO 02 Tepelný napájač Badín – Banská Bystrica – uloženie potrubí a úprava komunikácií
(prevzaté z "Rozšírenie a modernizácia sústavy rozvodov tepla spoločnosti ECOSTART, a.s., ENERGIA, spol. s r. o., 06/2026")


PRIEČNY REZ A-A'
V KRAJNICI CESTY I.TRIEDY 66

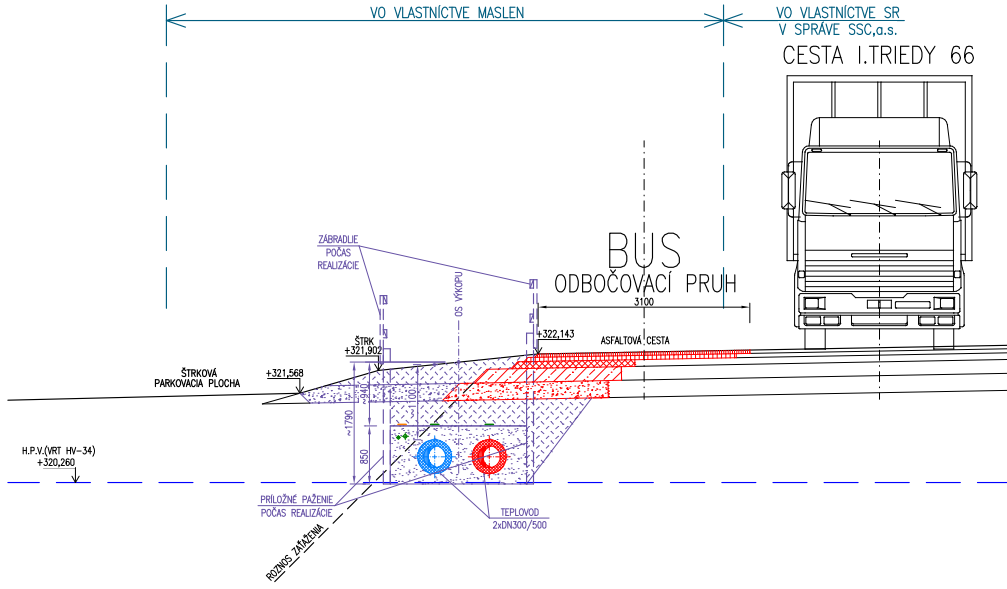

PRIEČNY REZ B-B'
CESTOU III.TRIEDY 2414

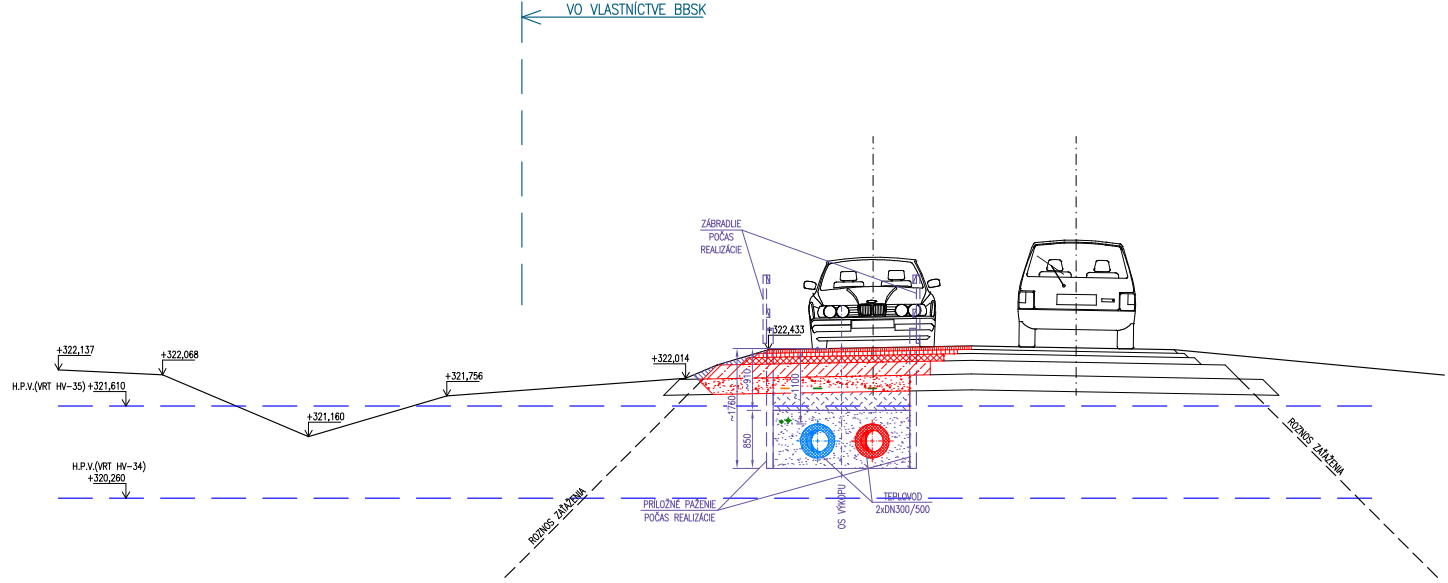

PRIEČNY REZ C-C'
CESTA R1 (OD EXIST.MOSTA Č.1 PO EXIST.PRIEPUST Č.4)

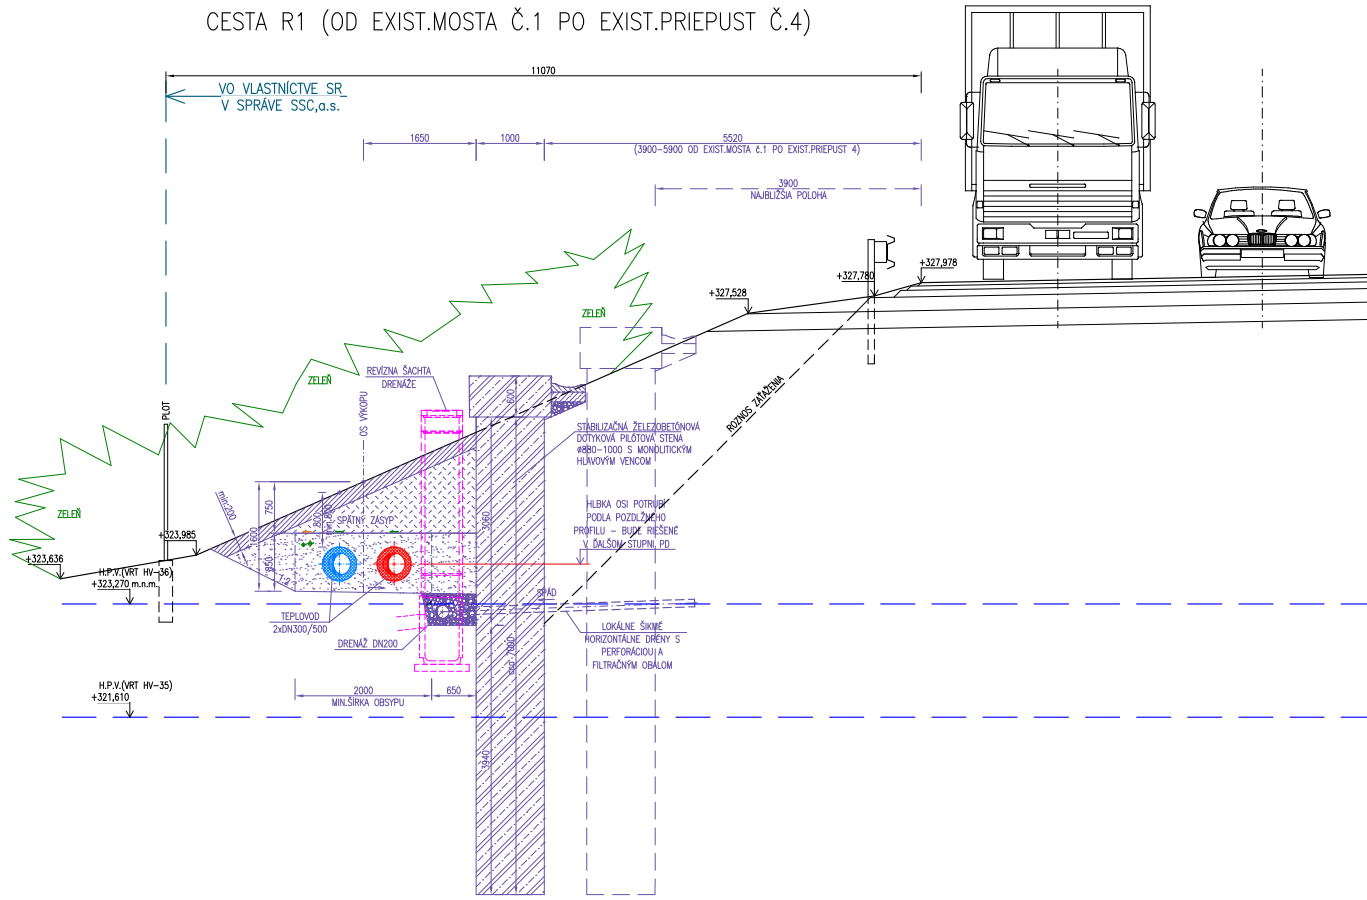

PRIEČNY REZ D-D'
CESTA R1 (OD EXIST.PRIEPUSTU Č.4 po Č.5)

