
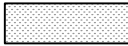


SITUÁCIA - ŠIRŠIE VZŤAHY M=1:1000


 ZÁUJMOVÉ ÚZEMIE: k.ú. ŽILINA, parc.č. 5186/23, 5186/24, 5186/123

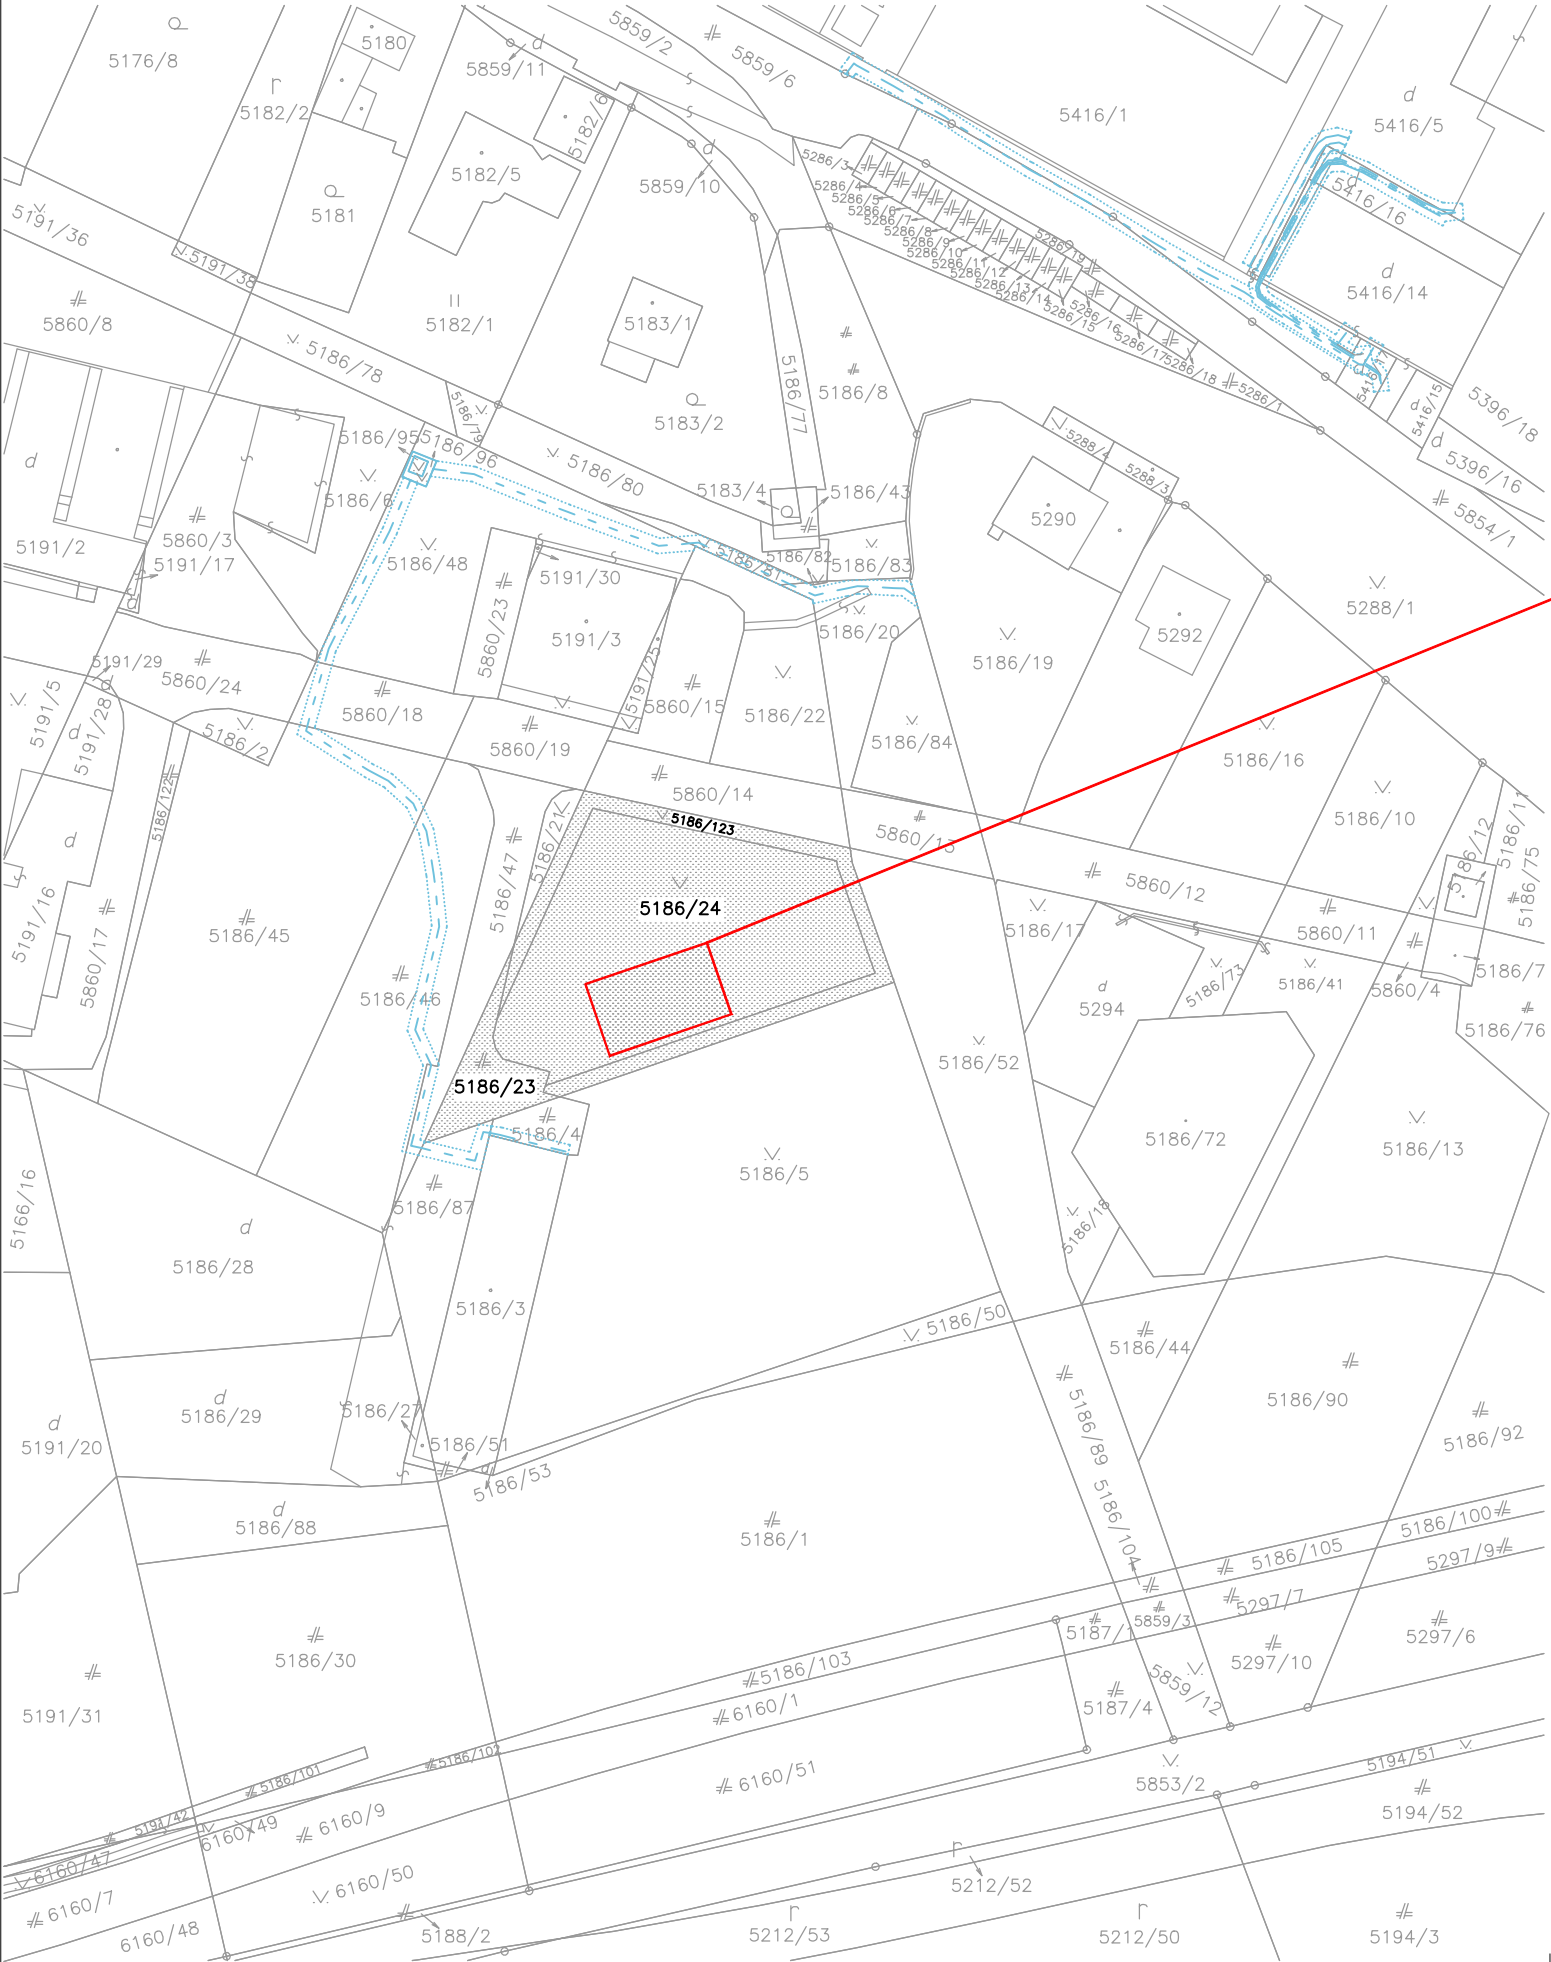

Príloha č. 2: Mapy širších vzťahov s označením umiestnenia zmeny navrhovanej činnosti v danej obci a vo vzťahu k okolitej zástavbe

ZÁUJMOVÁ OBLASŤ
VÝSTAVBA PREVÁDZKY SANAMEDO

Za celkové vyhotovenie elektroinštalácie je zodpovedná montážna organizácia!
Projektant nenesie zodpovednosť za zmeny uskutočnené bez jeho písomného súhlasu!
Tento výkres je originál, jeho kopírovanie je trestné podľa §21, odst. d.) zákona č. 383/1997 Zb.z.!

ING. PÉTER FARAGÓ Brestovec 382, Brestovec 946 17 tel.: +421 948 315 181 e-mail: peter.farago7@gmail.com		pečiatka a podpis	
ZODP.PROJEKTANT: ING. PÉTER FARAGÓ			
VYPRACOVAL: ING. PÉTER FARAGÓ			
INVESTOR: SANAMEDO s.r.o., Rosinská cesta 12, 010 08 Žilina			
MIESTO STAVBY: k.ú. ŽILINA, parc.č. 5186/23, 5186/24, 5186/123			
NÁZOV STAVBY:	PREVÁDZKA SANAMEDO	Formát	2 x A4
		Dátum	06/2026
OBJEKT:	SO-03 ELEKTRICKÁ PRÍPOJKA	Projekt	PROJEKT STAVBY
PRÍLOHA:	SITUAČNÝ VÝKRES ŠIRŠÍCH VZŤAHOV	Mierka	1:1000
		Číslo prílohy	EL_00