


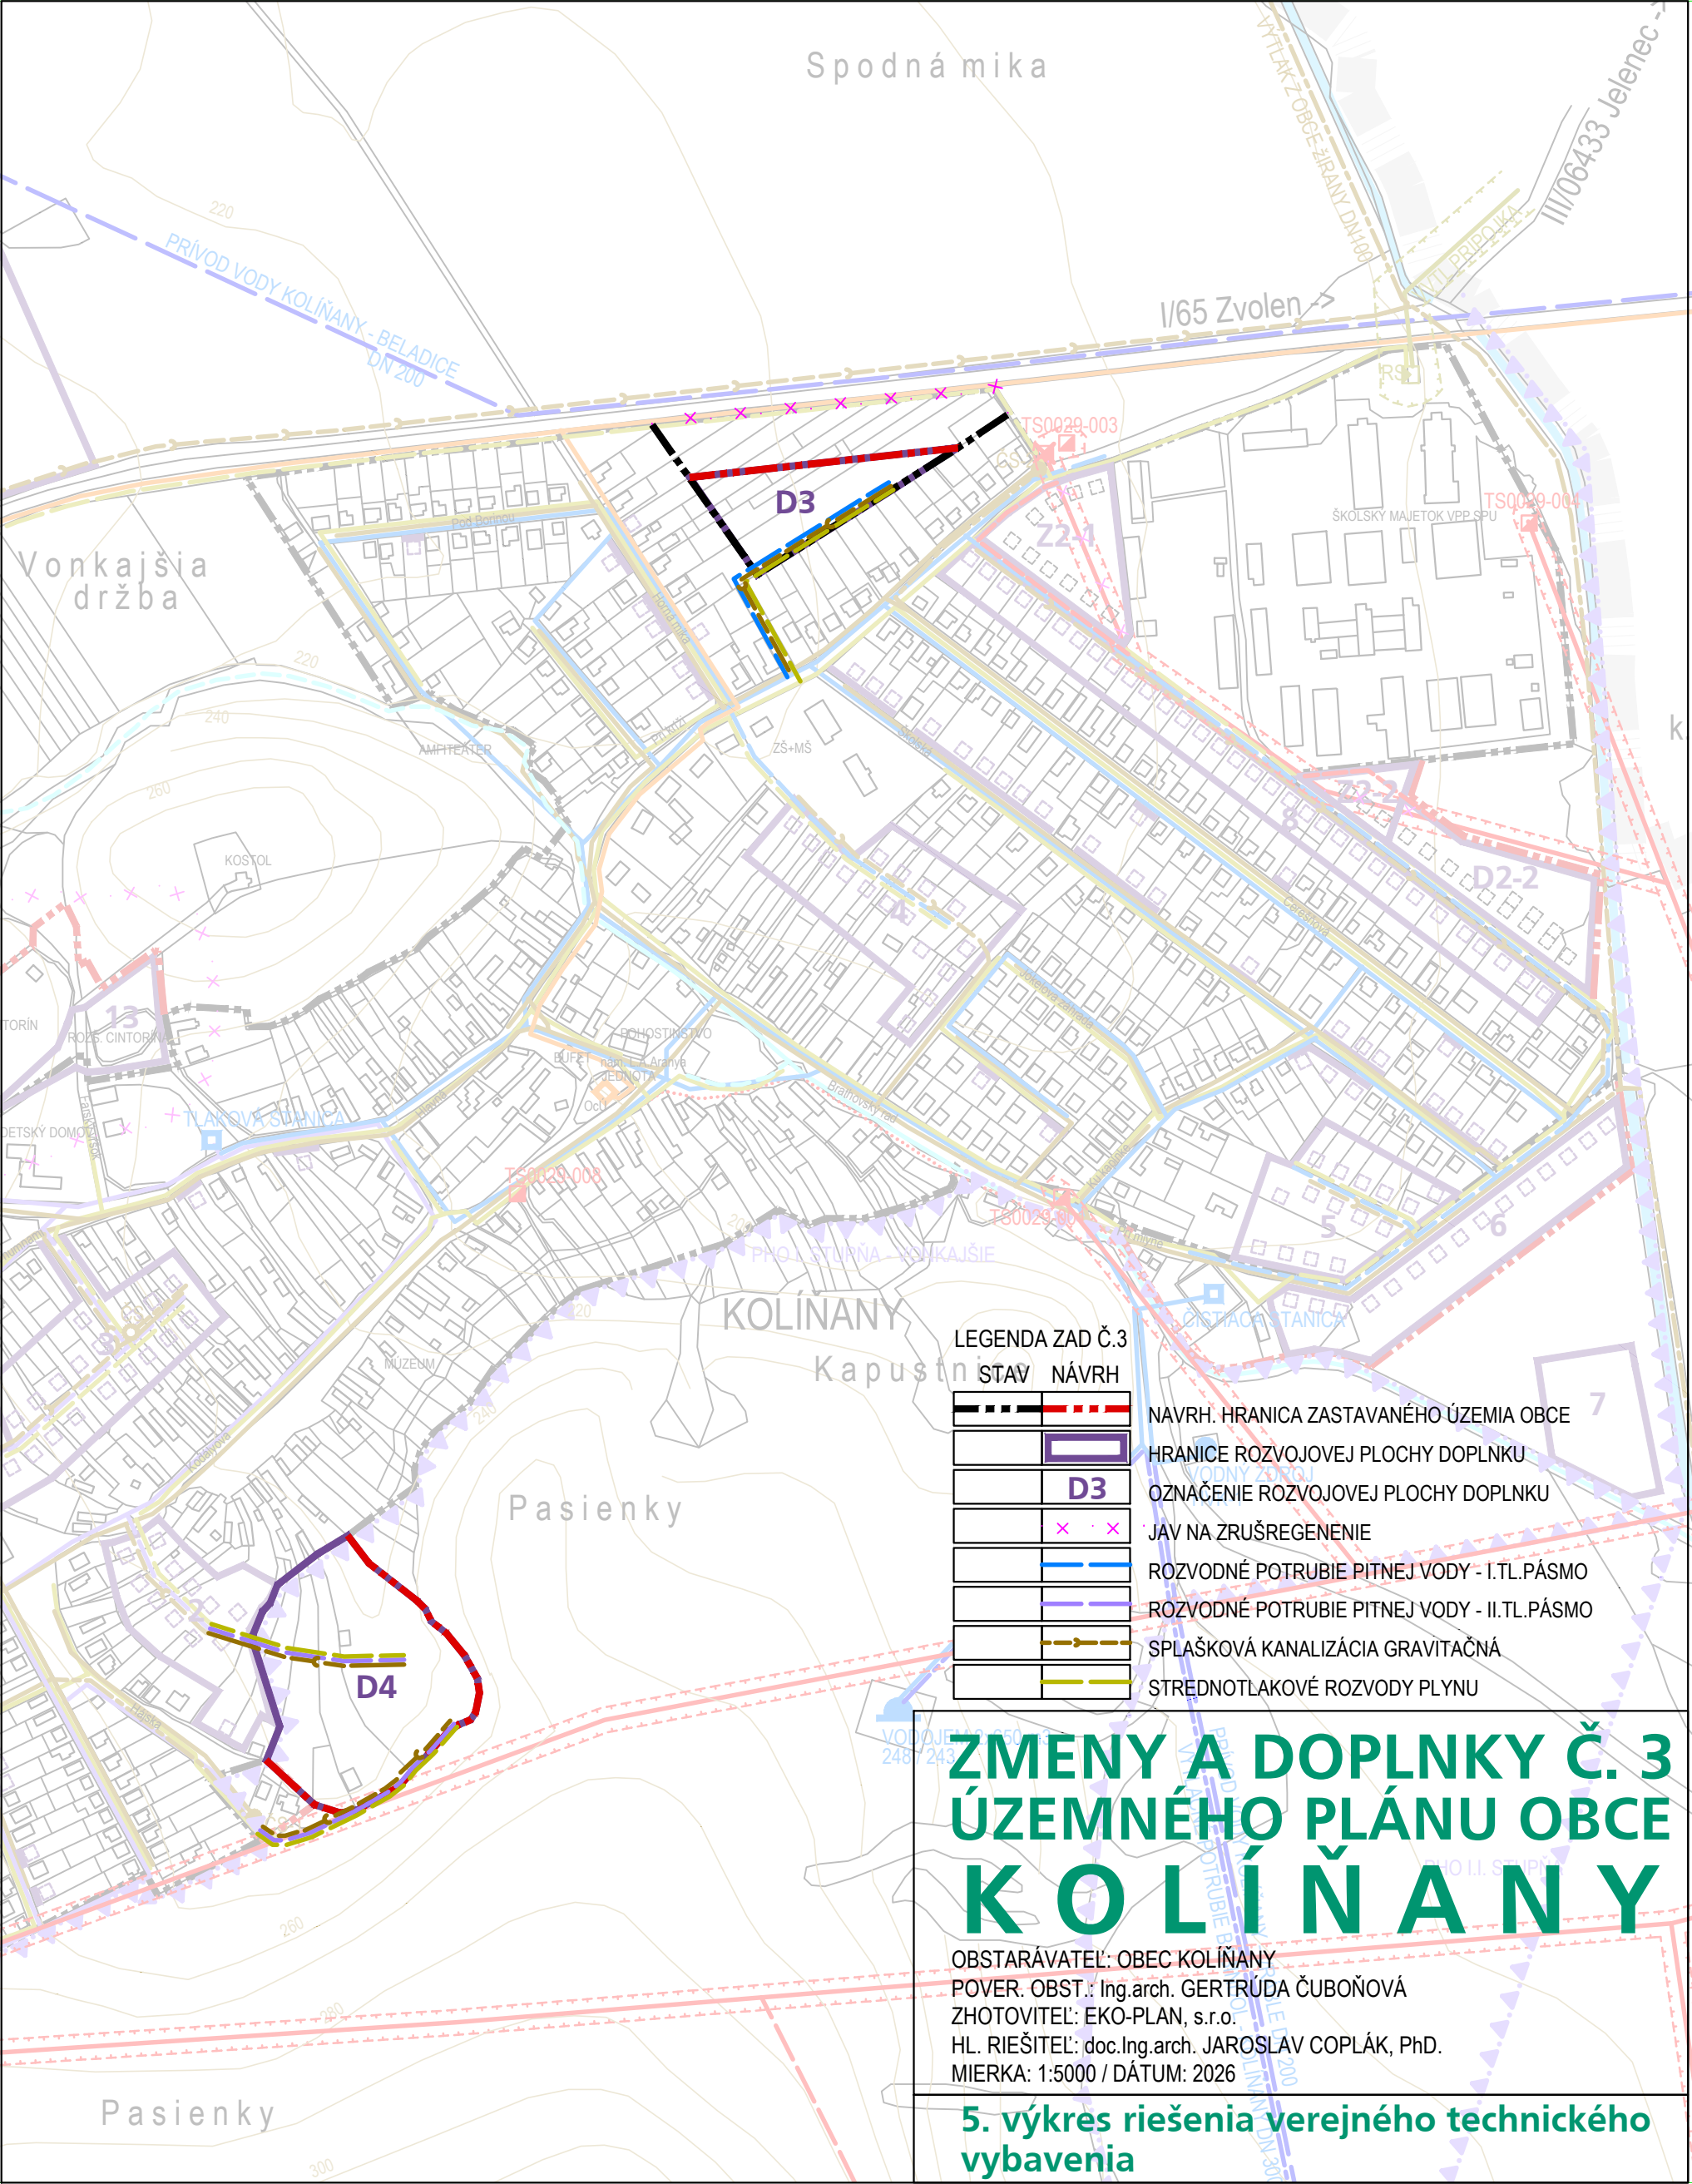

Spodná mika

I/65 Zvolen

III/06433 Jelenec

Vonkajšia drážba

KOLÍNANY

Kapustn

Pasienky

Pasienky

LEGENDA ZAD Č.3

STAV NÁVRH

NAVRH. HRANICA ZASTAVANÉHO ÚZEMIA OBCE

HRANICE ROZVOJOVEJ PLOCHY DOPLNKU

OZNAČENIE ROZVOJOVEJ PLOCHY DOPLNKU

JAV NA ZRUŠREGENIE

ROZVODNÉ POTRUBIE PITNEJ VODY - I.TL.PÁSMO

ROZVODNÉ POTRUBIE PITNEJ VODY - II.TL.PÁSMO



SPLAŠKOVÁ KANALIZÁCIA GRAVITAČNÁ

STREDNOTLAKOVÉ ROZVODY PLYNU

ZMENY A DOPLNKY Č. 3 ÚZEMNÉHO PLÁNU OBCE KOLÍNANY

OBSTARÁVATEL: OBEC KOLÍNANY
POVER. OBST.: Ing.arch. GERTRÚDA ČUBOŇOVÁ
ZHOTOVITEL: EKO-PLAN, s.r.o.
HL. RIEŠITEL: doc.Ing.arch. JAROSLAV COPLÁK, PhD.
MIERKA: 1:5000 / DÁTUM: 2026

5. výkres riešenia verejného technického vybavenia

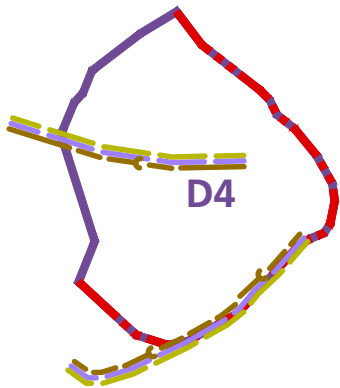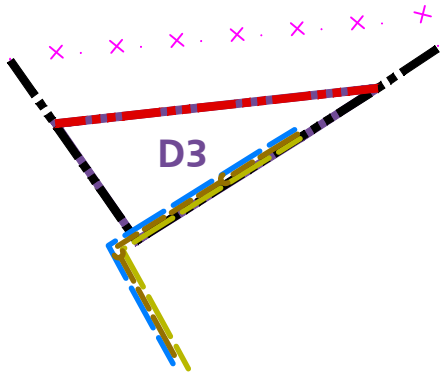

LEGENDA ZAD Č.3		
STAV	NÁVRH	
		NAVRH. HRANICA ZASTAVANÉHO ÚZEMIA OBCE
		HRANICE ROZVOJOVEJ PLOCHY DOPLNKU
	D3	OZNAČENIE ROZVOJOVEJ PLOCHY DOPLNKU
		JAV NA ZRUŠREGENENIE
		ROZVODNÉ POTRUBIE PITNEJ VODY - I.TL.PÁSMO
		ROZVODNÉ POTRUBIE PITNEJ VODY - II.TL.PÁSMO
		SPLAŠKOVÁ KANALIZÁCIA GRAVITAČNÁ
		STREDNOTLAKOVÉ ROZVODY PLYNU

ZMENY A DOPLNKY Č. 3 ÚZEMNÉHO PLÁNU OBCE KOLÍŇANY

OBSTARÁVATEĽ: OBEC KOLÍŇANY
POVER. OBST.: Ing.arch. GERTRÚDA ČUBOŇOVÁ
ZHOTOVITEĽ: EKO-PLAN, s.r.o.
HL. RIEŠITEĽ: doc.Ing.arch. JAROSLAV COPLÁK, PhD.
MIERKA: 1:5000 / DÁTUM: 2026

5. výkres riešenia verejného technického
vybavenia