


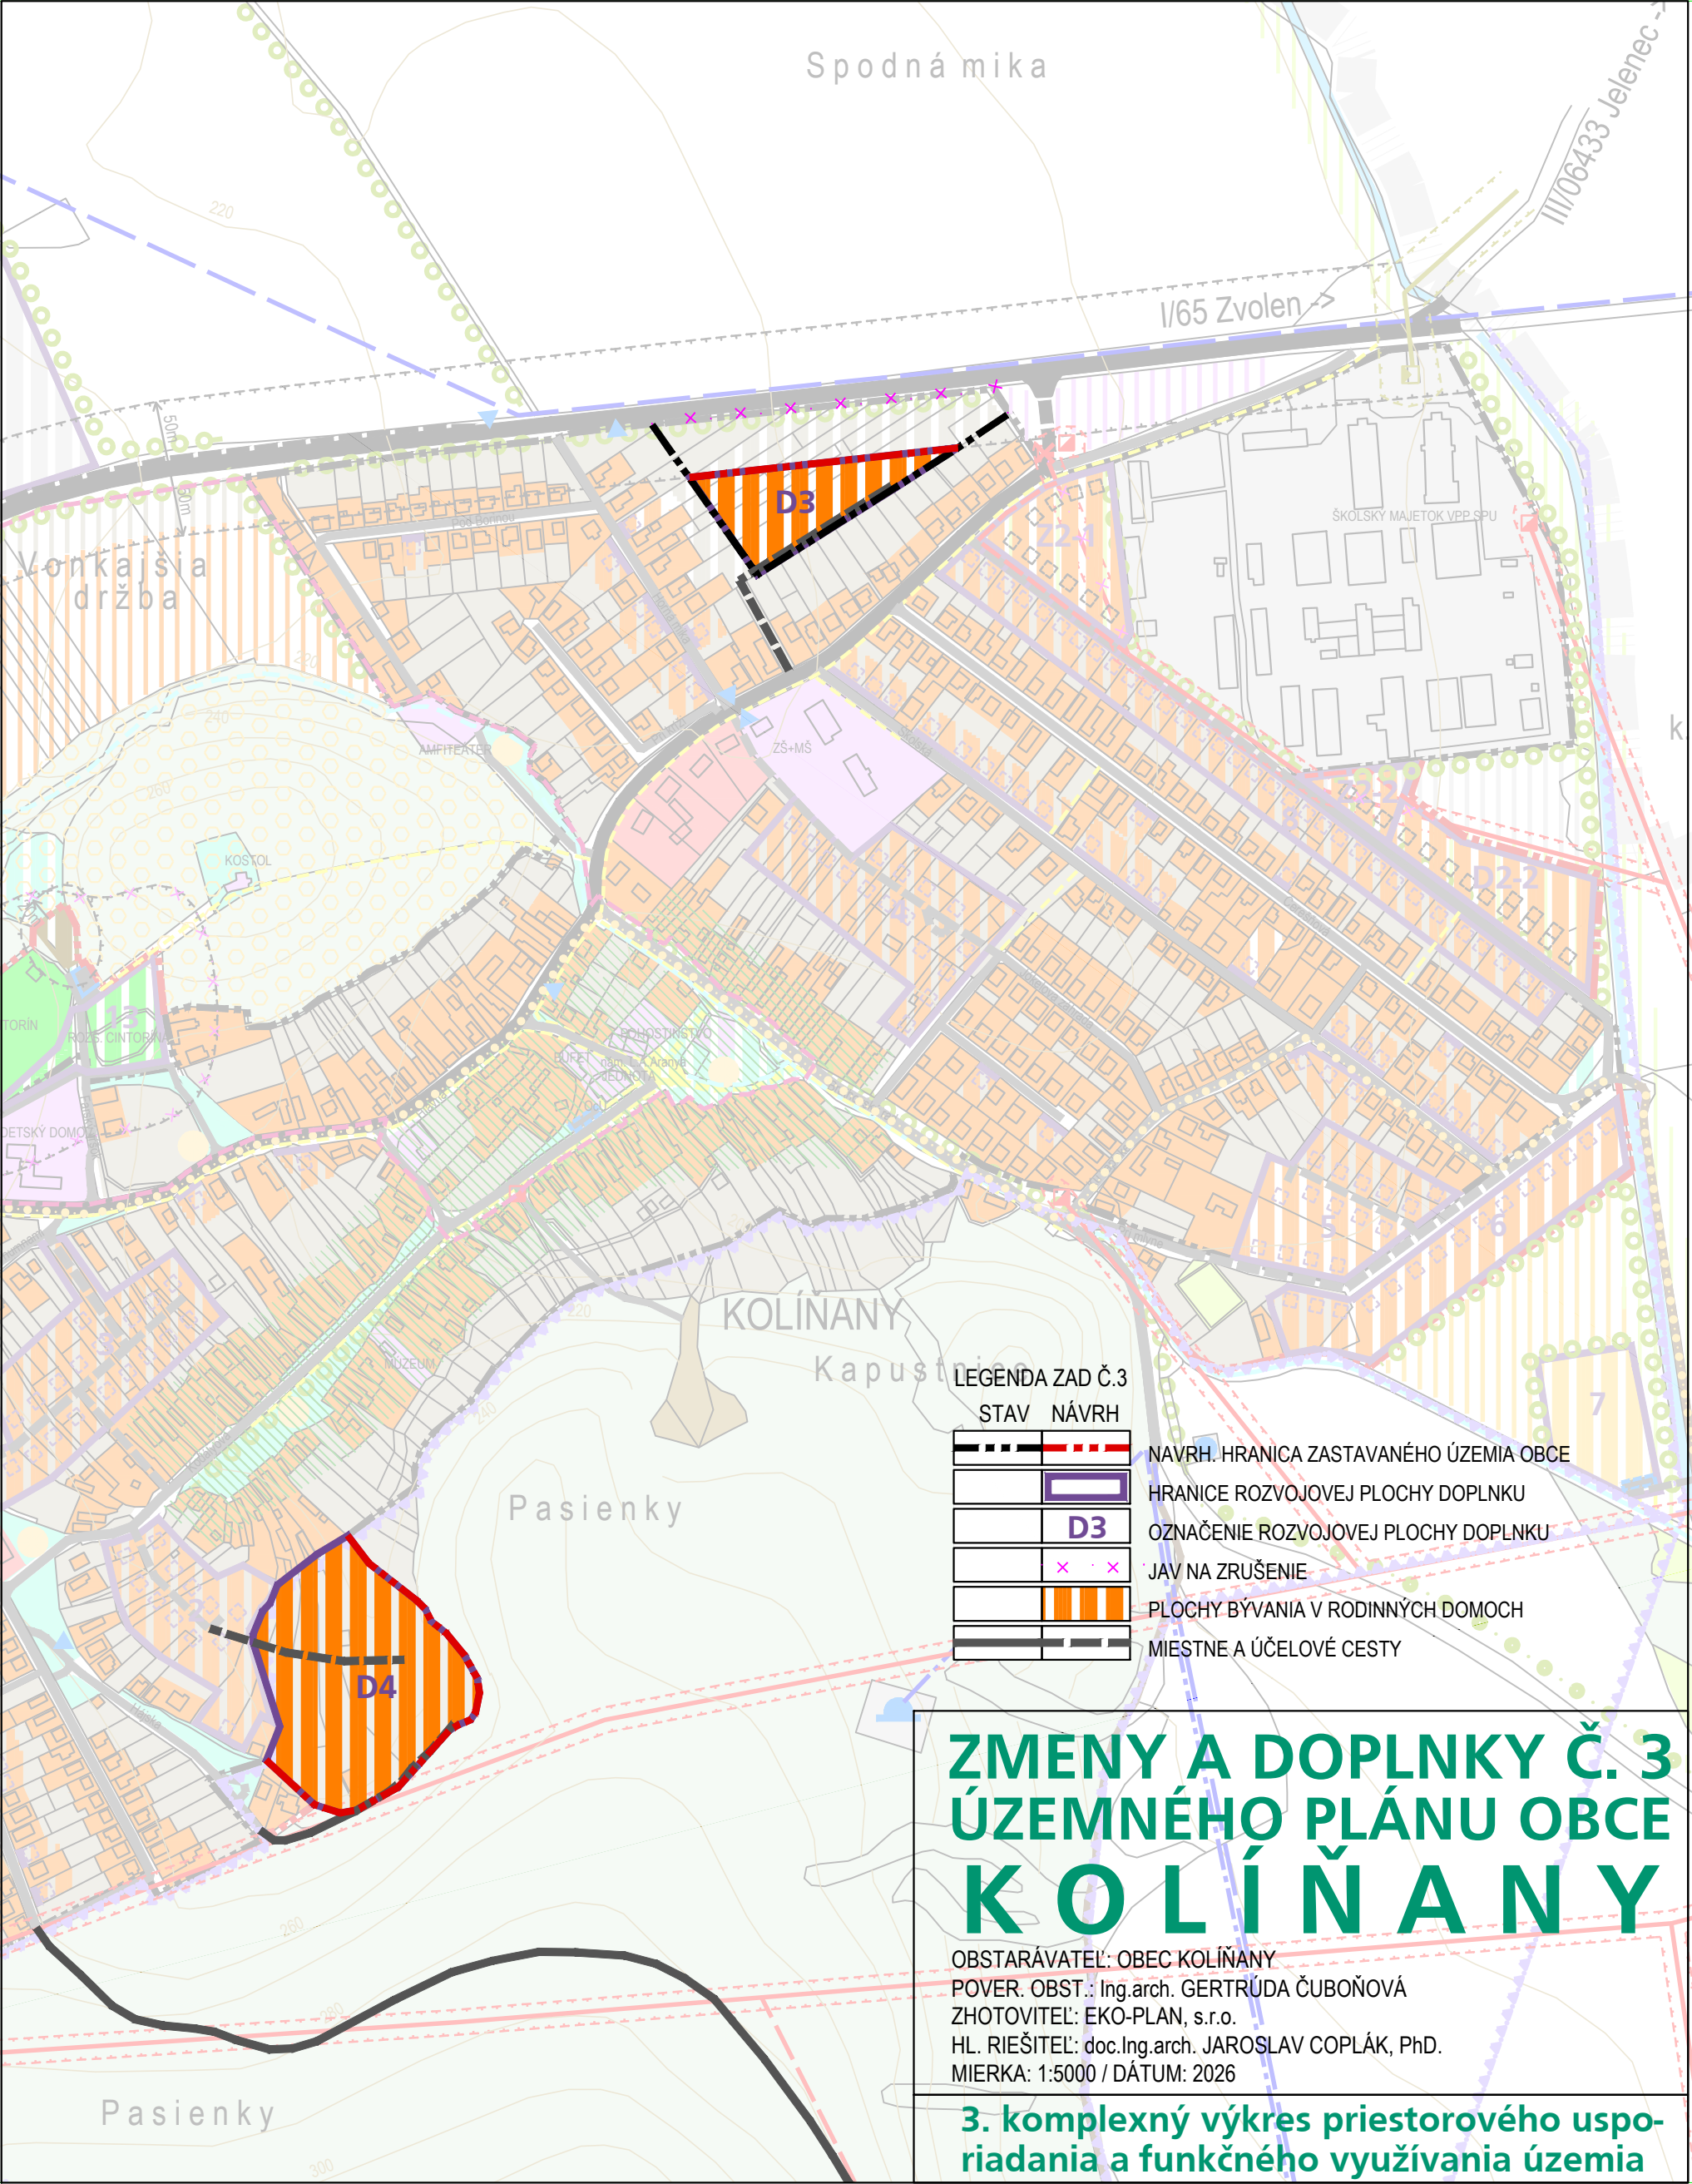

Spodná mika

III/06433 Jelenec

I/65 Zvolen

Vonkajšia držba

ŠKOLSKÝ MAJETOK VPP SPU

KOLÍNANY

Kapustnica

Pasienky

Pasienky

LEGENDA ZAD Č.3



STAV	NÁVRH

- NAVRH. HRANICA ZASTAVANÉHO ÚZEMIA OBCE
- HRANICE ROZVOJOVEJ PLOCHY DOPLNKU
- OZNAČENIE ROZVOJOVEJ PLOCHY DOPLNKU
- JAV NA ZRUŠENIE
- PLOCHY BÝVANIA V RODINNÝCH DOMOCH
- MIESTNE A ÚČELOVÉ CESTY

ZMENY A DOPLNKY Č. 3 ÚZEMNÉHO PLÁNU OBCE KOLÍNANY

OBSTARÁVATEĽ: OBEC KOLÍNANY
POVER. OBST.: Ing.arch. GERTRÚDA ČUBOŇOVÁ
ZHOTOVITEĽ: EKO-PLAN, s.r.o.
HL. RIEŠITEĽ: doc.Ing.arch. JAROSLAV COPLÁK, PhD.
MIERKA: 1:5000 / DÁTUM: 2026

3. komplexný výkres priestorového usporiadania a funkčného využívania územia

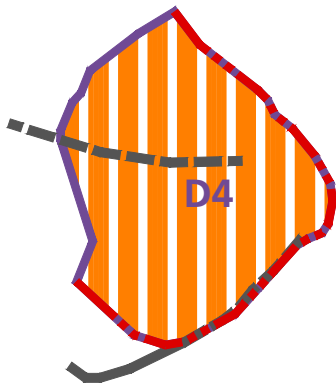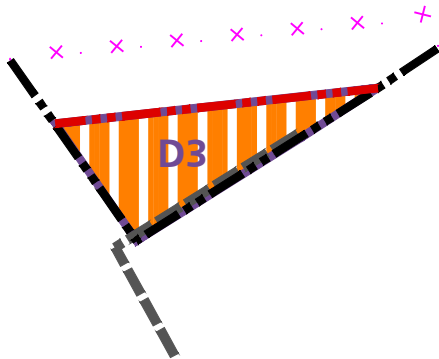

LEGENDA ZAD Č.3

STAV	NÁVRH	
		NAVRH. HRANICA ZASTAVANÉHO ÚZEMIA OBCE
		HRANICE ROZVOJOVEJ PLOCHY DOPLNKU
		OZNAČENIE ROZVOJOVEJ PLOCHY DOPLNKU
		JAV NA ZRUŠENIE
		PLOCHY BÝVANIA V RODINNÝCH DOMOCH
		MIESTNE A ÚČELOVÉ CESTY

ZMENY A DOPLNKY Č. 3 ÚZEMNÉHO PLÁNU OBCE KOLÍŇANY

OBSTARÁVATEĽ: OBEC KOLÍŇANY
POVER. OBST.: Ing.arch. GERTRÚDA ČUBOŇOVÁ
ZHOTOVITEĽ: EKO-PLAN, s.r.o.
HL. RIEŠITEĽ: doc.Ing.arch. JAROSLAV COPLÁK, PhD.
MIERKA: 1:5000 / DÁTUM: 2026

3. komplexný výkres priestorového usporiadania a funkčného využívania územia