





ÚZEMNÝ PLÁN OBCE VIDINÁ

KOMPLEXNÝ URBANISTICKÝ NÁVRH ZMENA A DOPLNOK č. 3

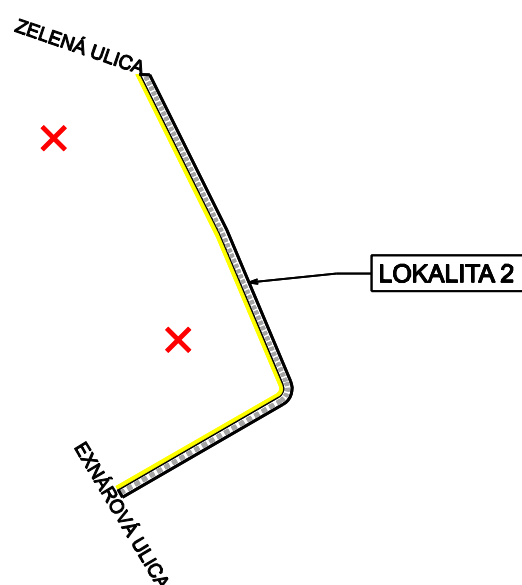

	BČ2 - BÝVANIE ČISTÉ /2.ETAPA/
	BD2+OV - BÝVANIE V DOMOCH S OBČIANSKOU VYBAVENOSŤOU
	OV - OBČIANSKA VYBAVENOSŤ
	CESTA ZBERNÁ
	CESTA OBSLUŽNÁ
	CESTY PRE PEŠÍCH
	CESTY PRE CYKLISTOV
	OCHRANNÉ PÁSMO VN
	ZRUŠENIE - X
	POLDER

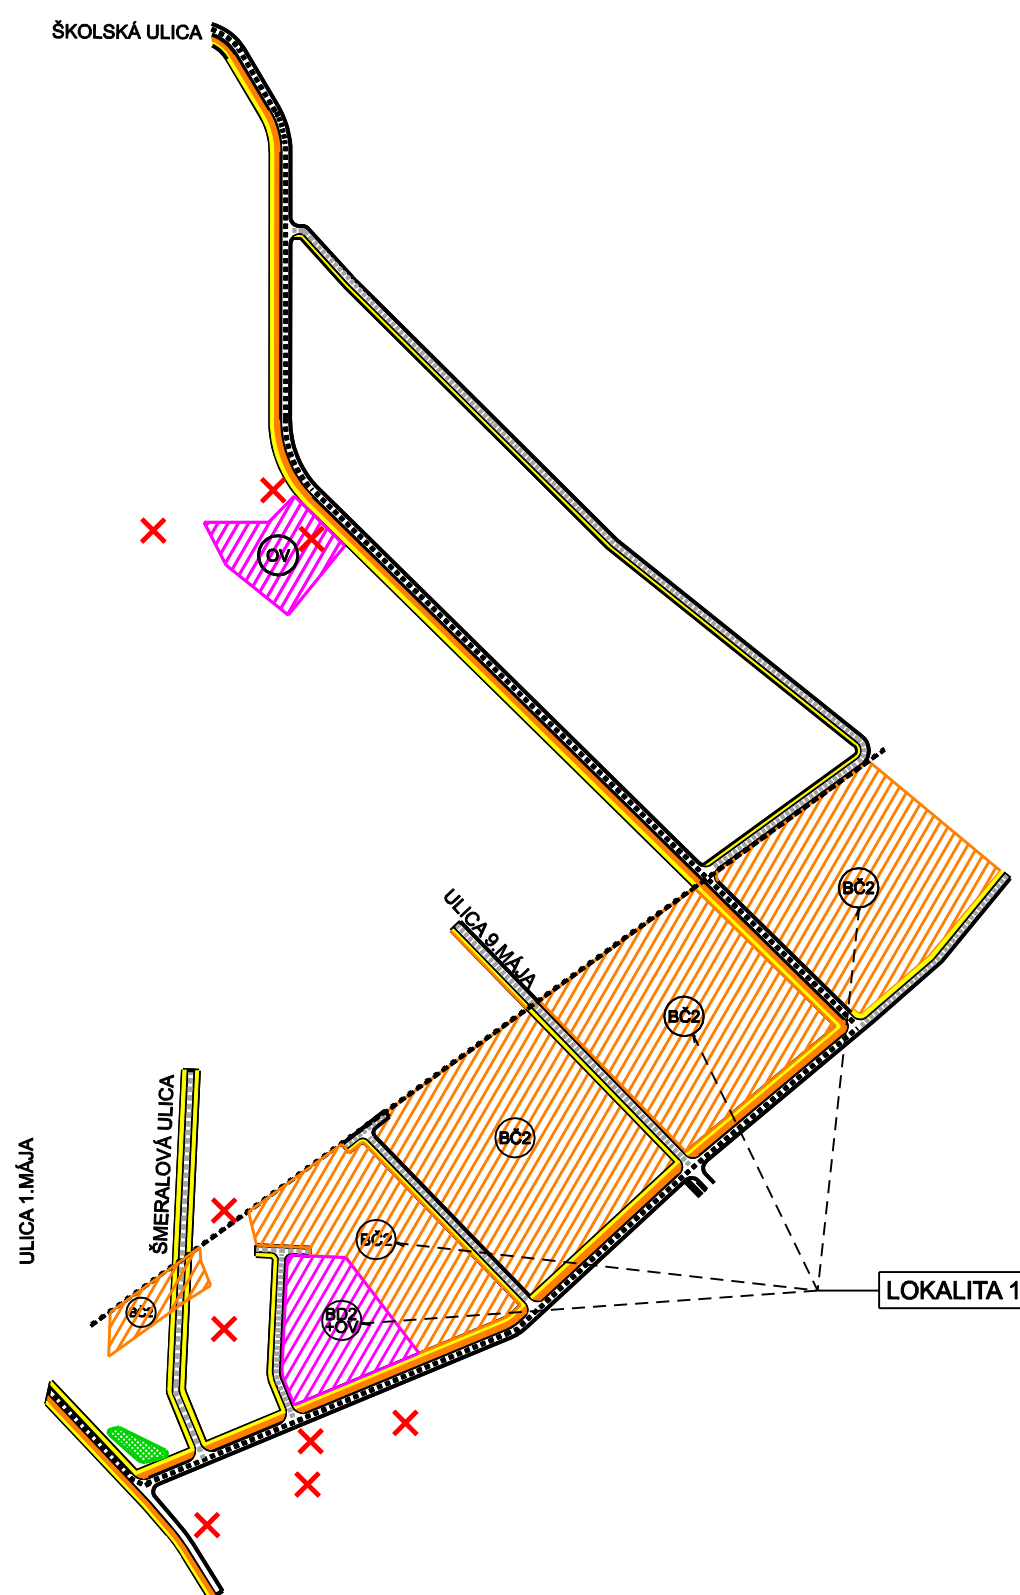

KOMPLEXNÝ URBANISTICKÝ NÁVRH	
Autor dokumentácie	Ing. arch. Jozef Dižka
Zodpovedný odborný projektant	Ing. arch. Jozef Dižka
Dátum:	Mierka:
August 2026	1:5 000

Číslo výkresu:
1