




ÚZEMNÝ PLÁN OBCE VIDINÁ

KOMPLEXNÝ URBANISTICKÝ NÁVRH
KOMPLEXNÝ URBANISTICKÝ NÁVRH

ZMENA A DOPLNOK Č. 3

STAV	NÁVRH	LEGENDA
		BC1 - BYVANIE ČISTÉ /1. ETAPA/
		BC2 - BYVANIE ČISTÉ /2. ETAPA/
		BC3 - BYVANIE V DOMOCH S OBYČIAŇSKOU VYBAVENOSŤOU
		OV - OBYČIAŇSKÁ VYBAVENOSŤ
		CESTA ZBERNÁ
		CESTA OBSLUŽNÁ
		CESTY PRE PEŠÍCH
		CESTY PRE CYKLISTOV
		OCHRANÉ PÁSMO VN
		ZRUŠENIE - X
		POLDER

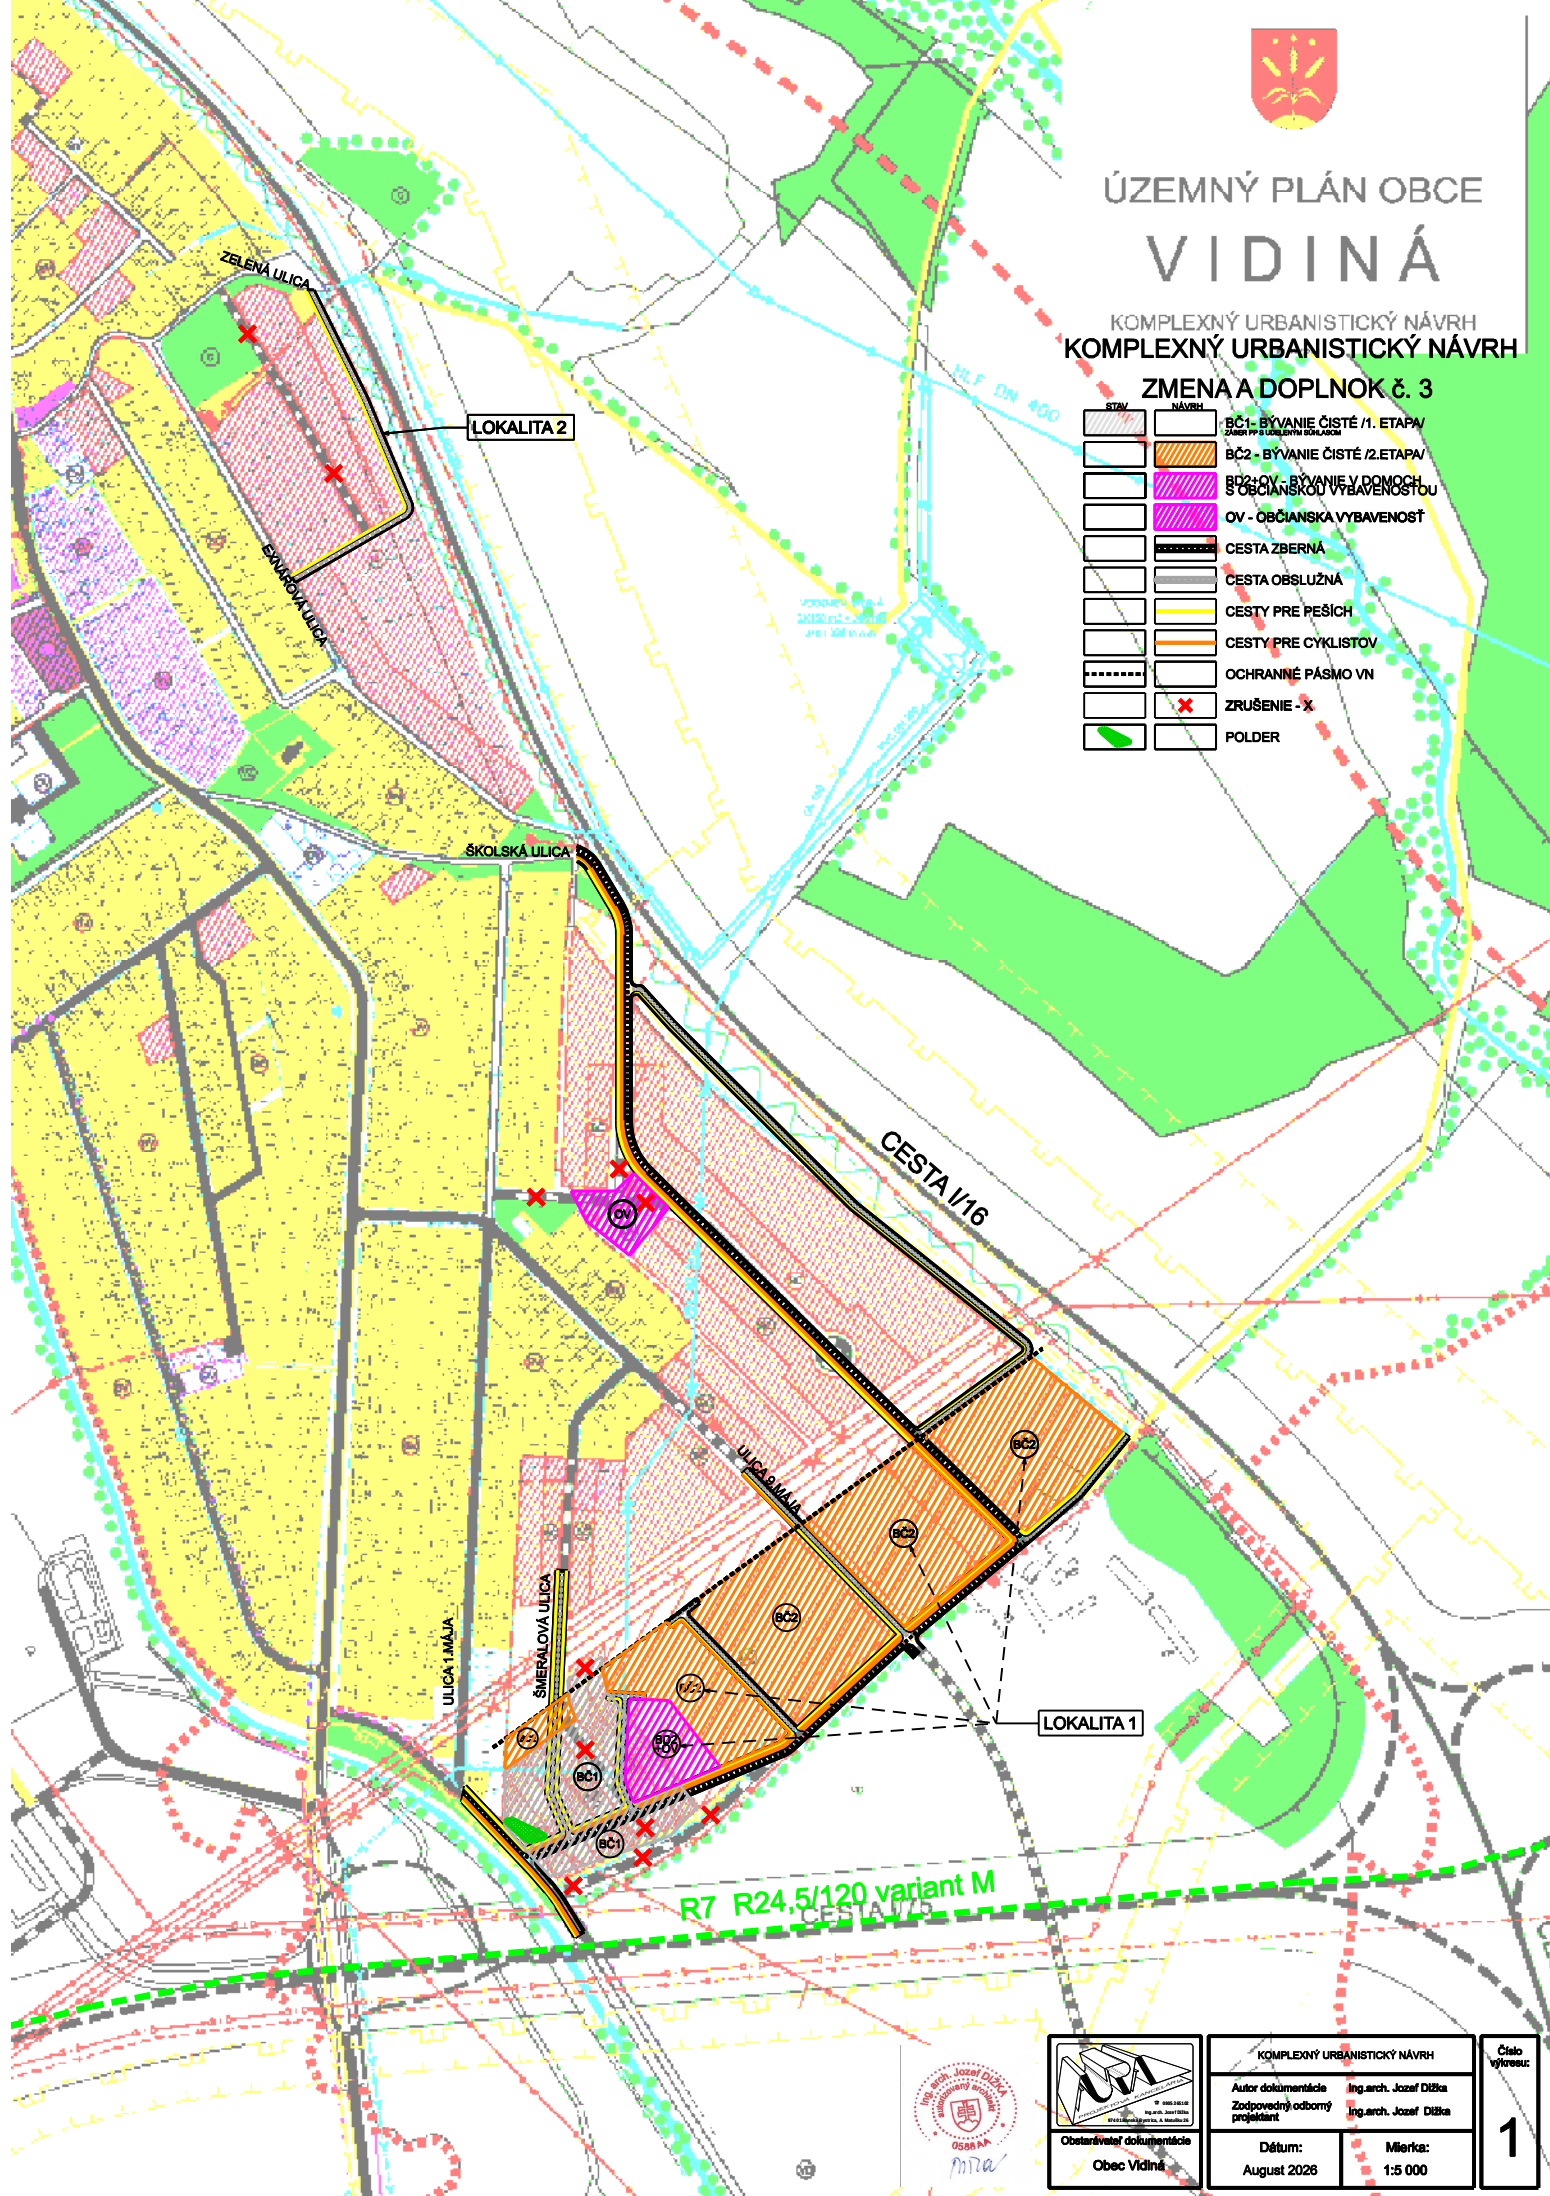

KOMPLEXNÝ URBANISTICKÝ NÁVRH		Číslo výkresu:
Autor dokumentácie	Ing. arch. Jozef Džbka	1
Zodpovedný odborný projektant	Ing. arch. Jozef Džbka	
Dátum:	Mierka:	
August 2026	1:5 000	