





ÚZEMNÝ PLÁN OBCE VIDINÁ

NÁVRH DOPRAVY ZMENA A DOPLNOK č. 3

STAV NÁVRH

		BČ2 - BÝVANIE ČISTÉ /2.ETAPA/
		BD2+OV - BÝVANIE V DOMOCH S OBČIANSKOU VYBAVENOSŤOU
		OV - OBČIANSKA VYBAVENOSŤ
		CESTA ZBERNÁ
		CESTA OBSLUŽNÁ
		CESTY PRE PEŠÍCH
		CESTY PRE CYKLISTOV
		OCHRANNÉ PÁSMO VN
		ZRUŠENIE - X

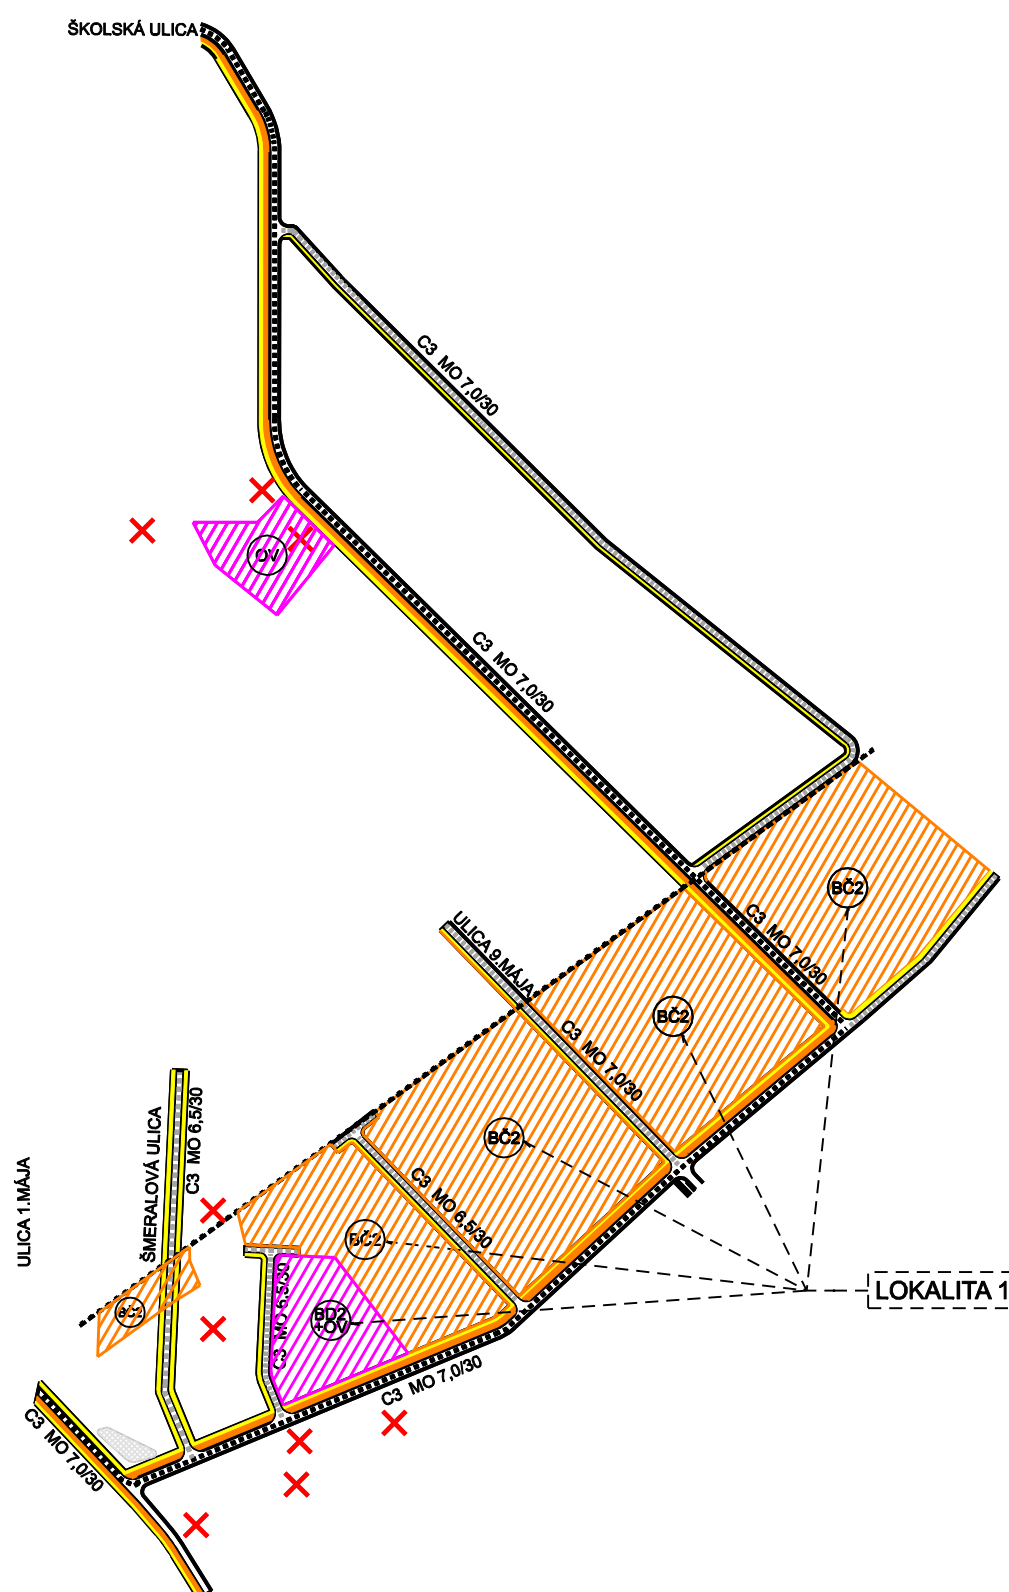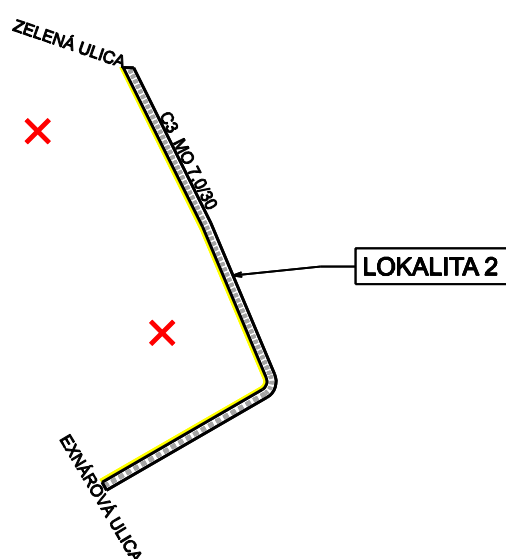

NÁVRH DOPRAVY	
Autor dokumentácie	Ing.arch. Jozef Dižka
Zodpovedný odborný projektant	Ing.arch. Jozef Dižka
Obstarávateľ dokumentácie	Obec Vidiná
Dátum:	Mierka:
August 2026	1:5 000

Číslo výkresu:
2