



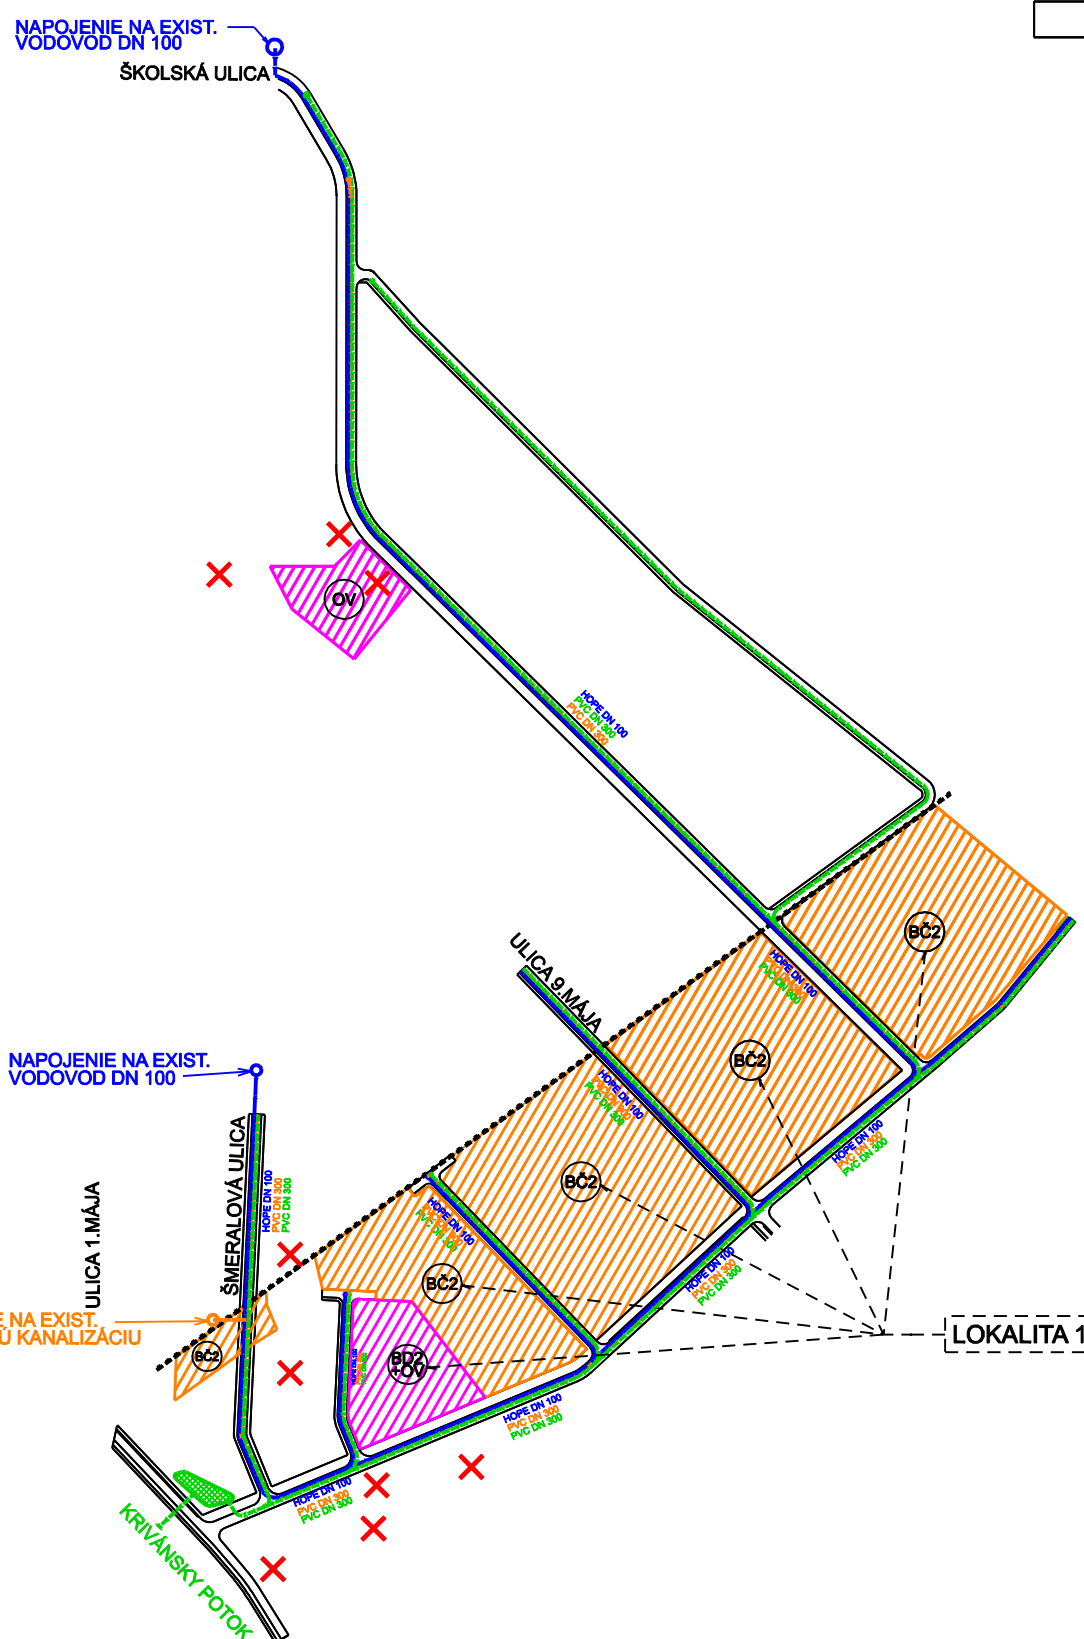

ÚZEMNÝ PLÁN OBCE VIDINÁ

VODNÉ HOSPODÁRSTVO ZMENA A DOPLNOK č. 3

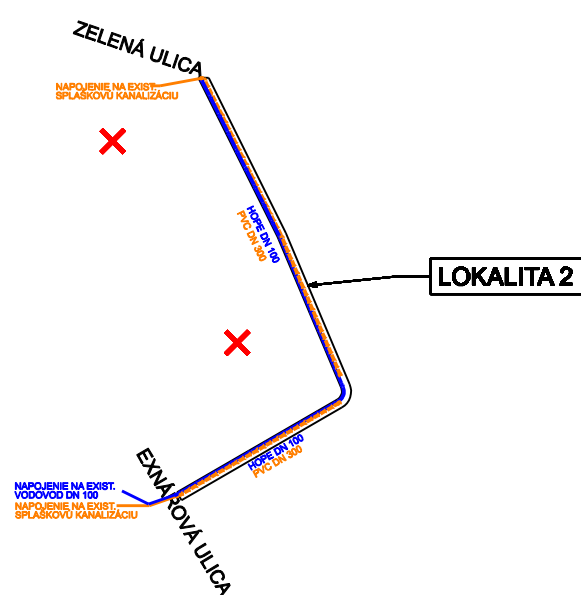

STAV

NÁVRH

		BČ2 - BÝVANIE ČISTÉ /2.ETAPA/
		BD2+OV - BÝVANIE V DOMOCH S OBČIANSKOU VYBAVENOSŤOU
		OV - OBČIANSKA VYBAVENOSŤ
		ROZVODNÁ VODOVODNÁ SIĽ
		SPLAŠKOVÁ KANALIZÁCIA
		DAŽĎOVÁ KANALIZÁCIA
		POLDER
		CESTY
		OCHRANNÉ PÁSMO VN
		ZRUŠENIE - X



NÁVRH VODNÉHO HOSPODÁRSTVA	
Autor dokumentácie	Ing. arch. Jozef Džika
Zodpovedný odborný projektant	Ing. arch. Jozef Džika
Dátum:	Mierka:
August 2026	1:5 000

Číslo výkresu:
3