





# ÚZEMNÝ PLÁN OBCE VIDINÁ

## ENERGETIKA A SPOJE ZMENA A DOPLNOK č. 3

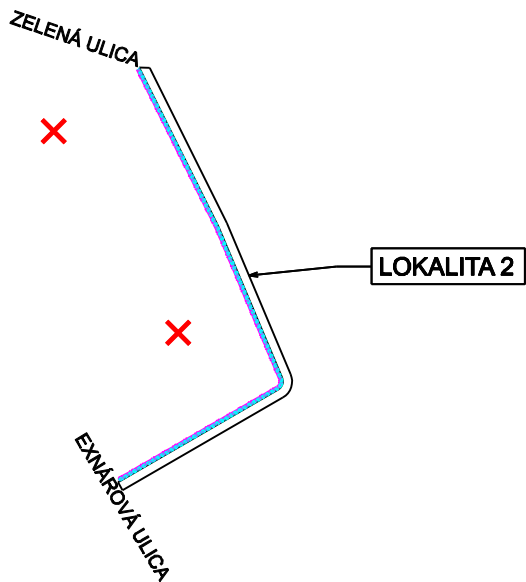

STAV      NÁVRH

|  |  |                                                        |
|--|--|--------------------------------------------------------|
|  |  | BČ2 - BÝVANIE ČISTÉ /2.ETAPA/                          |
|  |  | BD2+OV - BÝVANIE V DOMOCH<br>S OBČIANSKOU VYBAVENOSŤOU |
|  |  | OV - OBČIANSKA VYBAVENOSŤ                              |
|  |  | CESTA ZBERNÁ                                           |
|  |  | VN ZEMNÝ KÁBEL                                         |
|  |  | NN ZEMNÝ KÁBEL                                         |
|  |  | MULTIFUNKČNÉ OPTICKÉ VEDENIA                           |
|  |  | KIOSKOVÁ TS                                            |
|  |  | BOD NAPOJENIA NA VN                                    |
|  |  | OCHRANNÉ PÁSMO VN                                      |
|  |  | ZRUŠENIE FUNKCIE - X                                   |

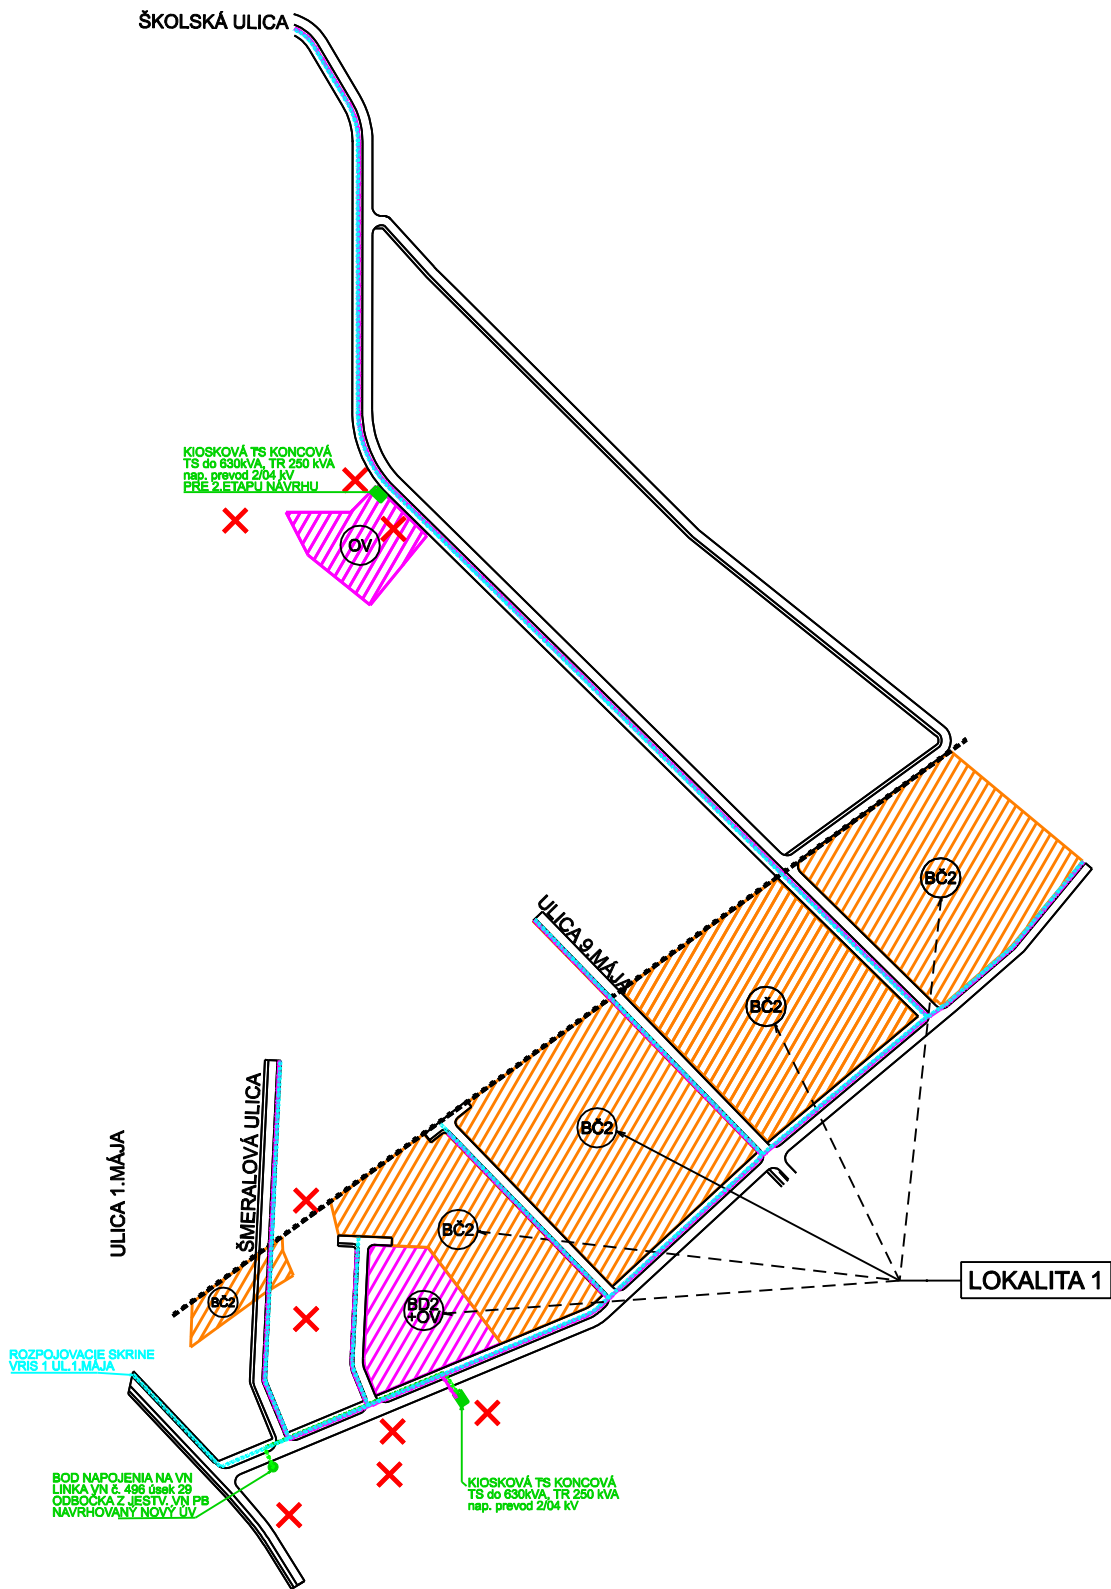

|                               |                       |
|-------------------------------|-----------------------|
| NÁVRH ENERGETIKY A SPOJOV     |                       |
| Autor dokumentácie            | Ing.arch. Jozef Dižka |
| Zodpovedný odborný projektant | Ing.arch. Jozef Dižka |
| Dátum:                        | Mierka:               |
| August 2026                   | 1:5 000               |

Číslo  
výkresu:  
**4**