



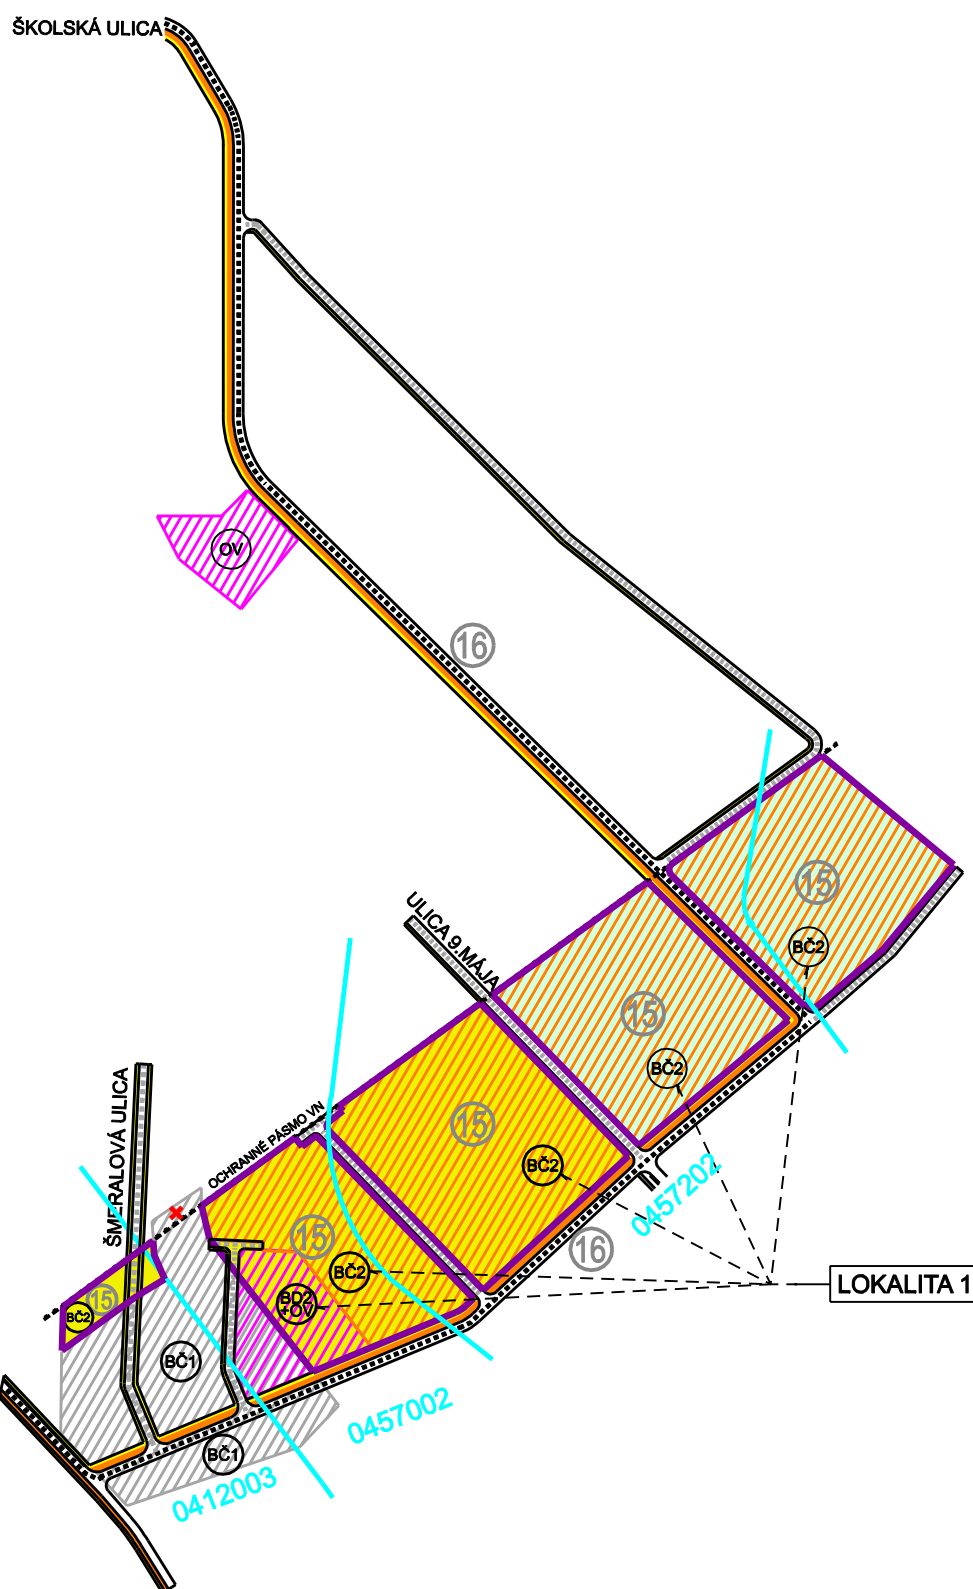

ÚZEMNÝ PLÁN OBCE VIDINÁ

VYHODNOTENIE ZÁBEROV POĽNOHOSPODÁRSKEJ PODY

ZMENA A DOPLNOK č. 3

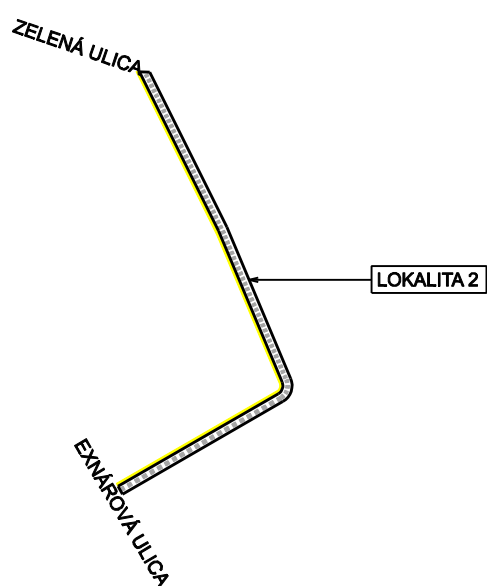

- HRANICA BPEJ
- 0457002 KÓD BPEJ
- HRANICA LOKALITY ZÁBERU PP
- 15 ČÍSLO LOKALITY ZÁBERU PP
- ORNÁ PODA
- TRVALÝ TRÁVNÝ PORAST
- BČ1- BÝVANIE ČISTÉ /1. ETAPA/
ZÁBER PP S UDELENÝM SOHLASOM
- BČ2 - BÝVANIE ČISTÉ /2.ETAPA/
- BD2+OV - BÝVANIE V DOMOCH
S OBČIANSKOU VYBAVENOSŤOU
- OV - OBČIANSKA VYBAVENOSŤ
- CESTA ZBERNÁ
- CESTA OBSLUŽNÁ
- CESTY PRE PEŠÍCH
- CESTY PRE CYKLISTOV



ZÁBERY POĽNOHOSPODÁRSKEJ PODY	
Autor dokumentácie	Ing. arch. Jozef Džžka
Zodpovedný odborný projektant	Ing. arch. Jozef Džžka
Dátum:	Mierka:
August 2026	1:5 000