


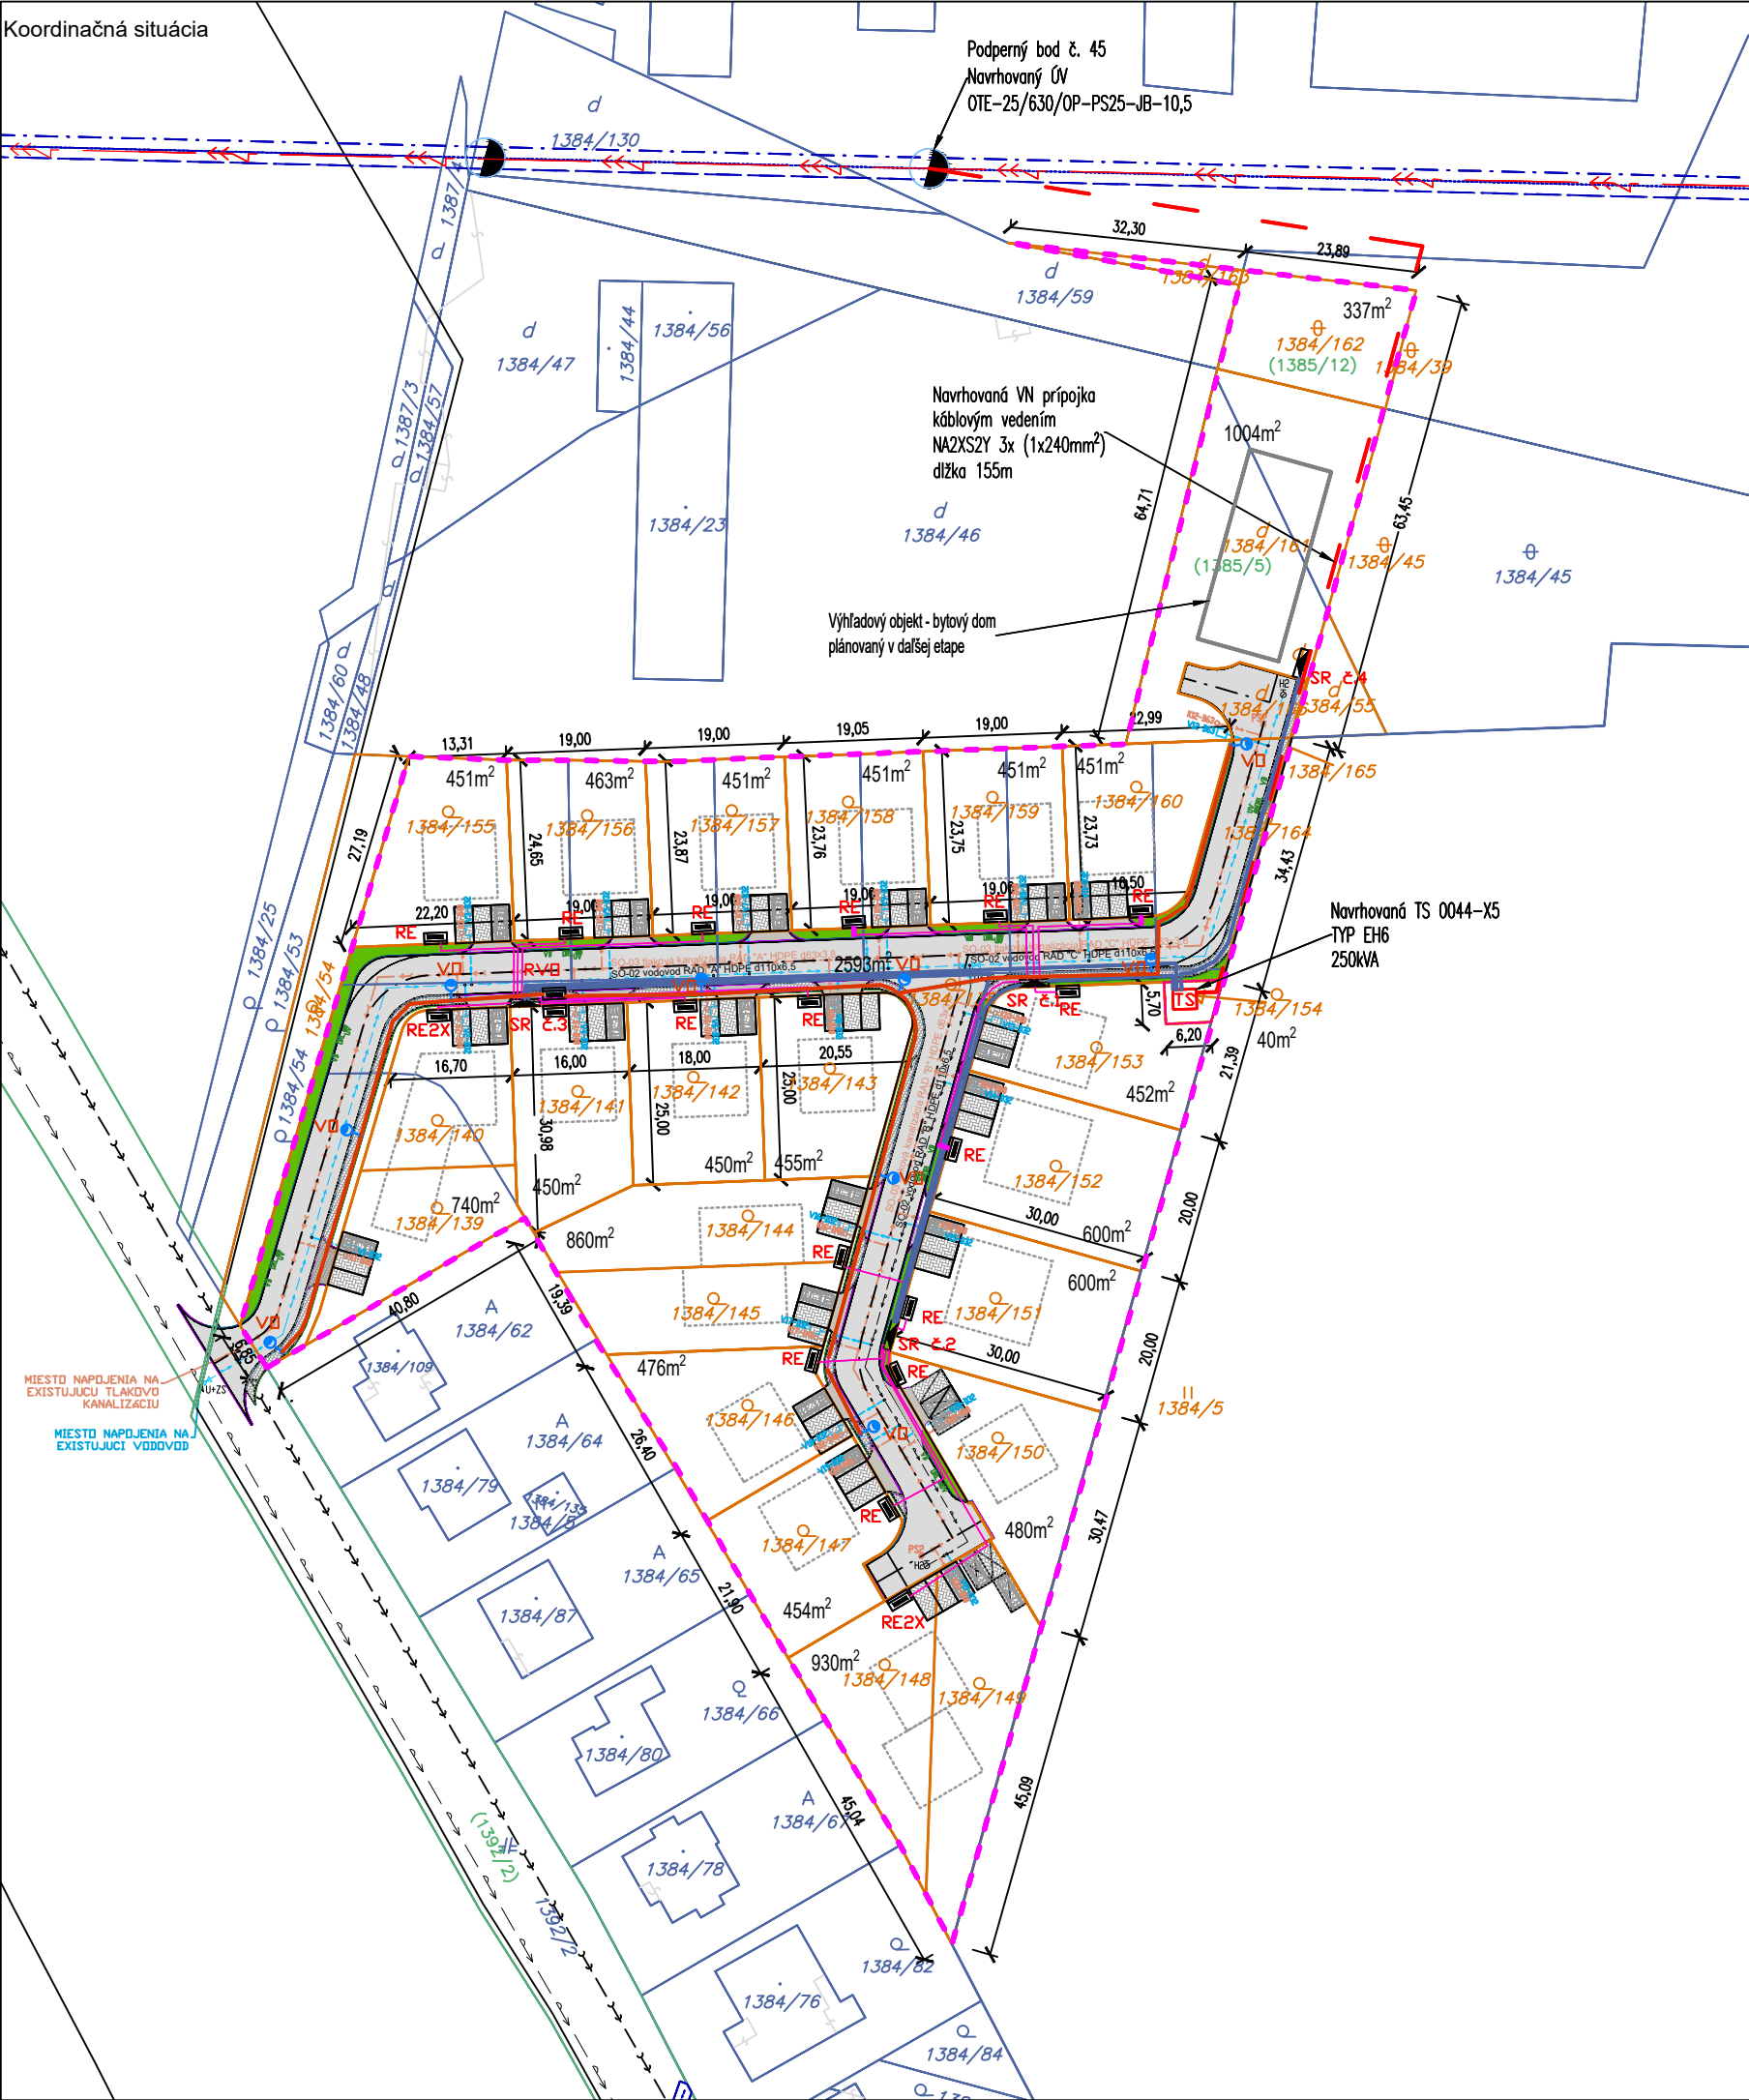

LEGENDA

- HRANICA RIEŠENÉHO ÚZEMIA
- NAVROVANÉ HRANICE PARCEL KATASTRA C
- EXISTUJÚCA HRANICA PARCEL KATASTRA C
- EXISTUJÚCA HRANICA PARCEL KATASTRA E
- PARCELA BUDÚCEJ TRAFOSTANICE
- SPEVNENÉ PLOCHY PRE PARCELY- PARKOVANIE
- SPEVNENÉ PLOCHY- CHODNÍKY
- SPEVNENÉ PLOCHY- KOMUNIKÁCIA
- SPEVNENÉ PLOCHY- VJAZDY
- ZELENÝ PÁS
- PRÍKLAD OSADENIE BUDÚCICH OBJEKTOV

LEGENDA ELEKTRO :

- EXISTUJÚCI VZDUŠNÝ VN ROZVOD LÍNIA Č. 378
- NAVROVANÉ VN KÁBLOVÉ VEDENIE NAZXS2Y 3X (1x240mm²)
- NAVROVANÝ ZEMNÝ KÁBEL DISTRIBUČNÉHO ROZVODU NAVY-J 4 x 240 mm²
- NAVROVANÝ KÁBEL ANKY-J 4 x 16 / ANKY-J 4 x 25
- EXISTUJÚCI PODPERNÝ BOD "1B"
- NAVROVANÁ TRANSFORMAČNÁ STANICA EH6 - 250KVA
- RE P - NAVROVANÝ ROZVÁDZAČ ELEKTROMEROVÝ PILEROVÝ 25A/3
- RE2X - NAVROVANÝ ROZVÁDZAČ ELEKTROMEROVÝ PILEROVÝ 2x 25A/3 PRE DVE ODBERNÉ MIESTA
- SR - NAVROVANÉ ISTIACE A ROZPOJOVACIE SKRINE SRB/SR9
- RVD - ROZVÁDZAČ VEREJNÉHO OSVETLENIA
- NAVROVANÝ NN KÁBEL CYKY-J 5 x 10 PRE VONKAŠIE OSVETLENIE
- NAVROVANÉ VONKAŠIE OSVETLENIE- STOŽAR STR 60/60/3 S LED SVETLODÍOM 50W

LEGENDA ZTI :

- EXISTUJÚCA TLAKOVÁ KANALIZÁCIA
- EXISTUJÚCI VEREJNÝ VODOVOD

SO 02 VODOVOD A POŽIARNE HYDRANTY

- NAVROVANÝ VODOVOD HDPE D90
- NAVROVANÁ VODOVODNÁ PRÍPOJKA
- NAVROVANÝ NADZEMNÝ HYDRANT
- NAVROVANÝ PODZEMNÝ HYDRANT

VŠI-21
U+ZS
NOVÁ VODOMERNÁ SÁCHA
UZÁVER + ZEMNÁ SÓPRAVA

SO 03 TLAKOVÁ SPLAŠKOVÁ KANALIZÁCIA

- NAVROVANÁ TLAKOVÁ KANALIZÁCIA HDPE D63
- NAVROVANÁ PRÍPOJKA TLAKOVEJ KANALIZÁCIE HDPE D40
- PS1-2 PREPLACHOVÁ SÓPRAVA SPLAŠKOVEJ TLAKOVEJ KANALIZÁCIE
- K1-21 NOVÁ KANALIZAČNÁ SÁCHA PRÍPOJKY SPLAŠKOVEJ TLAKOVEJ KANALIZÁCIE HDPE D40

SO 04 DAŽĎOVÁ KANALIZÁCIA

- NAVROVANÁ DAŽĎOVÁ KANALIZÁCIA PVC DN150
- VSKOVACIE BLOKY DRENBLK
- ORL ODLIUČOVAC ROPNÝCH LÁTKOV
- UV ULIČNÝ VPUST DAŽĎOVEJ KANALIZÁCIE

Príloha č. 3

POZNÁMKY:

- Vypracovaný projekt slúži len na získanie územného rozhodnutia.
 - Neslúži na získanie stavebného povolenia ani ako realizačný projekt stavby!
 - Pri realizácii striech dodržať STN 731901. Všetky materiály dilatovať v zmysle STN.
 - Vypracovaný projekt nenahrádza výrobnú a dielenskú dokumentáciu zhotoviteľa stavby.
- ±0,000 = +0,300 m nad úroveň nivelety komunikácie (S-JTSK)

INVESTOR:

Bc. Patrik Šabo,
Kalinčiakova 10,
Zlaté Moravce, 953 01

GENERÁLNY ZHOTOVITEĽ



KETEB, S.R.O.
MUŠKÁTOVÁ 13
900 27, BERNOLÁKOVO
IČO: 53598105
DIČ: 2121424877

DÁTUM 06/2024

PROJEKT Č. 22-15

MIERKA 1:500

FORMÁT 420 x 297mm

C5

TÁTO DOKUMENTÁCIA JE DUŠEVNÝM MAJETKOM AUTOROV A JEJ POUŽITIE PODLEHA AUTORSKÉMU ZÁKONU.

Obytný súbor Martin nad Žitavou
Stavebný objekt: S001

ADRESA Martin nad Žitavou p.č. C.1384/110-124, 61
KATASTRÁLNE ÚZEMIE Martin nad Žitavou, E. 1384/5, 12

ZODPOVEDNÝ PROJEKTANT Ing. Kristína Vaňová

AutORIZOVANÝ ARCHITEKT SKA, 2659 AA

VYPRACOVAL Ing. Kristína Vaňová

Architektonicko stavebné riešenie
Koordináčna situácia
Projekt pre územné rozhodnutie