

POHĽAD JUHOZÁPADNÝ

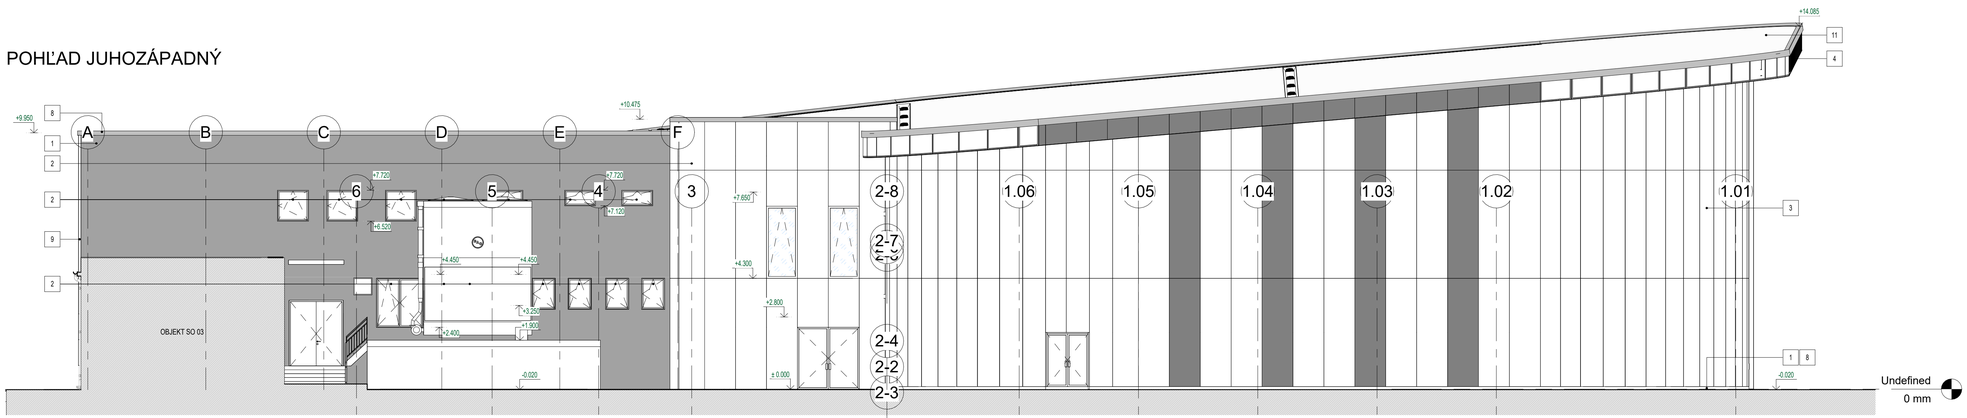

POHĽAD JUHOVÝCHODNÝ

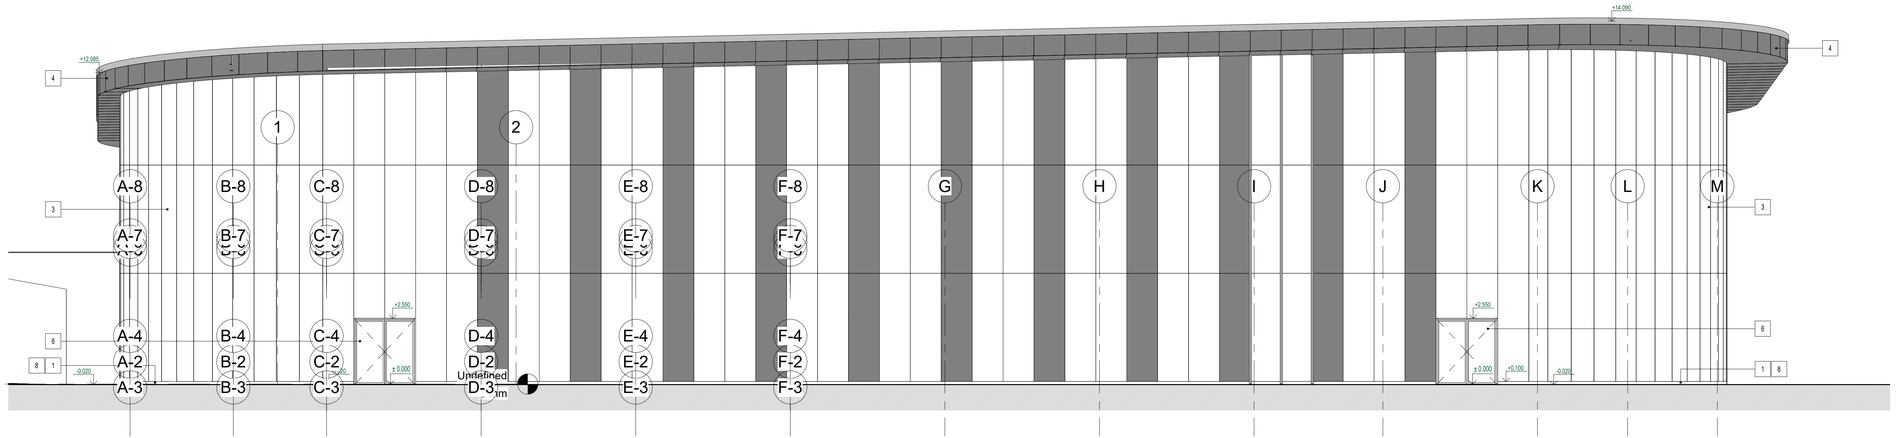

LEGENDA ZNAČIEK:

1. SILIKÓNOVÁ ZATIERANÁ OMIETKA, FARBA SIVÁ, PRESNÝ ODTIEŇ PODĽA VZORKOVNÍKA DODÁVATEĽA
2. SILIKÓNOVÁ ZATIERANÁ OMIETKA, FARBA BIELA, PRESNÝ ODTIEŇ PODĽA VZORKOVNÍKA DODÁVATEĽA

3. FASÁDA HALY - STENOVÝ SYSTÉM Z KOMPOZITNÝCH PANELOV TRIMO OBISS ONE HRÚBKY 200 mm S IZOLAČNÝM JADROM Z MINERÁLNEJ VLNY, V KOMBINÁCII S FASÁDNYMI PRVKAMI TRIMO HF8. PANELY SÚ ULOŽENÉ VERTIKÁLNE SO SKRYTÝM SYSTÉMOM SPOJOV, VIDITEĽNÁ ŠÍRKA MODULU JE 1200 mm. POVRCHOVÁ ÚPRAVA PANELOV JE NAVRHNUTÁ V FAREBNOM RIEŠENÍ RAL 9010 (BIELA) A RAL 9006 (SIVÁ) PODĽA ARCHITEKTONICKÉHO NÁVRHU, S POVRCHOM Z POZINKOVANÉHO OCEĽOVÉHO PLECHU S FINÁLNOU POVRCHOVOU ÚPRAVOU.

   PANELY SÚ MONTOVANÉ NA OCEĽOVÚ SYSTÉMOVÚ PODKONŠTRUKCIU SO SKRYTÝM KOTVENÍM, V RÁMCI FASÁDY SÚ NAVRHNUTÉ DVE VERTIKÁLNE DILATAČNÉ MEDZERY, KTORÉ ROZDEĽUJÚ FASÁDNU PLOCHU NA SAMOSTATNÉ CELKY, PRIČOM ŠPáRY SÚ RIEŠENÉ PODĽA SYSTÉMOVÝCH DETAILOV VÝROBCU A OPATRENÉ TESNIACIMI PRVKAMI (NAPR. EPDM PROFIL Y ALEBO TMELY).

   FASÁDNE PRVKY HF8 SÚ APLIKOVANÉ AKO DIZAJNOVÉ A ČLENIACE PRVKY, MONTOVANÉ NA PODKONŠTRUKCIU V SÚLADE S TECHNICKÝMI POKYNMI VÝROBCU. SÚČASŤOU RIEŠENIA SÚ AJ SYSTÉMOVÉ ROHOVÉ PRVKY, OLEMOVANIE OTVOROV, PARAPETY, ODKVAPOVÉ LIŠTY A UKONČENIA V MIESTE NAPOJENIA NA STREŠNÚ KONŠTRUKCIU.
   REALIZÁCIA MUSÍ BYŤ VYKONANÁ V SÚLADE S TECHNICKOU DOKUMENTÁCIOU A MONTÁŽNYMI POKYNMI VÝROBCU S DÔRAZOM NA DODRŽANIE DILATAČNÝCH ZÁSAD A KVALITU VYHOTOVENIA DETAILOV.

4. OBLÚKOVÁ ČASŤ STREŠNEJ KONŠTRUKCIE - OBKLAD Z KOMPOZITNÝCH PANELOV TRIMO OBISS ONE HRÚBKY 80 mm S IZOLAČNÝM JADROM Z MINERÁLNEJ VLNY, POVRCHOVÁ ÚPRAVA PANELOV JE NAVRHNUTÁ V FAREBNOM RIEŠENÍ RAL 9010 (BIELA) OBKLAD JE KOTVENÝ NA POMOCNÚ PODKONŠTRUKCIU SO SKRYTÝM SYSTÉMOM KOTVENIA

5. HLINÍKOVÁ PRESKLENÁ FASÁDA (NAPR. Schüco ALEBO EKVIVALENT), VÝPLŇ TVORENÁ IZOLAČNÝM TROJSKLOM. SKLO RIEŠENÉ AKO NEPRIEHĽADNÉ (NAPR. SMALTOVANÉ, MATNÉ ALEBO EKVIVALENTNÉ RIEŠENIE) Z DÔVODU ZABEZPEČENIA SÚKROMIA VNÚTORNÝCH PRIESTOROV, PRESNÉ TECHNICKÉ RIEŠENIE A ODTIEŇ PODĽA VZORKOVNÍKA DODÁVATEĽA

6. OTVOROVÉ KONŠTRUKCIE, IZOLAČNÉ TROJSKLO, FARBA ANTRACIT, PRESNÝ ODTIEŇ A TYP PODĽA VZORKOVNÍKA DODÁVATEĽA
7. SEKČNÁ BRÁNA, POVRCHOVÁ ÚPRAVA FARBA ANTRACIT, PRESNÝ ODTIEŇ A TYPOVÉ PREVEDENIE PODĽA VZORKOVNÍKA DODÁVATEĽA

8. OPLECHOVANIE DETAILOV A ATIKY, FARBA ANTRACIT, PRESNÝ ODTIEŇ A TYP PODĽA VZORKOVNÍKA DODÁVATEĽA

9. FASÁDNE HLINÍKOVÉ LAMELY, KOTVENÉ DO NOSNEJ KONŠTRUKCIE CEZ VRSTVU TEPELNEJ IZOLÁCIE POMOCOU KONZOL, SYSTÉM KOTVENIA NAVRHNÚŤ S OHĽADOM NA MINIMALIZÁCIU TEPELNÝCH MOSTOV A ZAŤAŽENIE VETROM.LAMELY BUDÚ DOPLNENÉ O PODSVIETENIE – LED LINEÁRNE SVIETIDLÁ ZDROJE INTEGROVANÉ DO KONŠTRUKCIE LAMIEL ALEBO UMIESTNENÉ ZA LAMELAMI (NEPRIAMEHO OSVETLENIA). SVETELNÝ TOK NAVRHNÚŤ TAK, ABY BOL DOSIAHNUTÝ ROVNOMERNÝ SVETELNÝ EFEKT BEZ OSLNENIA, FARBA SVETLA: 3000-4000 K, NAPÁJANIE: SKRYTÉ V KONŠTRUKCII FASÁDY, VRÁTANE LED DRIVEROV A KÁBLOVÝCH ROZVODOV, VŠETKY SVIETELNÉ PRVKY MUSIA BYŤ URČENÉ DO EXTERIÉRU, MIN. STUPEŇ KRYTIA IP65.

10. ODVETRÁVANÁ FASÁDA Z HLINÍKOVÝCH KOMPOZITNÝCH PANELOV (ACP), NAPR. Alucobond ALEBO EKVIVALENT, VO FAREBNOM ODTIENI ANTRACIT. HRÚBKA PANELU cca 4 mm, PANELY KOTVENÉ NA NOSNÝ HLINÍKOVÝ ROŠT, ROŠT KOTVENÝ DO NOSNEJ KONŠTRUKCIE OBJEKTU POMOCOU SYSTÉMOVÝCH KONZOL. MEDZI OBKLADOM A PODKLADOM VYTVORENÁ ODVETRÁVACIA MEDZERA MIN. 2040 mm, POVRCHOVÁ ÚPRAVA PANELOV (PVDF / FEVE) S VYSOKOU ODOLNOSŤOU VOČI POVETERNOSTNÝM VPLYVOM, SPÔSOB KOTVENIA (SKRYTÝ), ČLENENIE, DILATÁCIE A DETAILY ROHOV, NAPOJENÍ A UKONČENÍ PODĽA PD A TECHNOLOGICKÉHO PREDPISU VÝROBCU.

11. STREŠNÁ KRYTINA Z TPO FÓLIE (NAPR. Fatrafol 926 PG ALEBO EKVIVALENT), FARBA BIELA, MECHANICKY KOTVENÁ DO NOSNEJ KONŠTRUKCIE CEZ VRSTVU TEPELNEJ IZOLÁCIE, SPOJE ZVÁRANÉ HORÚCIM VZDUCHOM, HRÚBKA A PRESNÉ TECHNICKÉ RIEŠENIE PODĽA PROJEKTOVEJ DOKUMENTÁCIE A VÝROBCU

12. 3D VYREZÁVANÝ NÁPIS NA FASÁDE, ZHOTOVENÝ AKO SAMOSTATNÉ PÍSMENÁ Z HLINÍKOVÉHO PLECHU HR. MIN. 2/3 mm, TVAROVANÉ DO PRIESTOROVÉHO (3D) PROFILU. POVRCHOVÁ ÚPRAVA PRÁŠKOVÉ LAKOVANIE (KOMAXIT) V ODTIENI ANTRACIT. HRÚBKA (ĺBKA) PÍSMEN: MIN. 30–60 mm
   UCHYTENIE: SKRYTÉ NA NEREZOVÉ DISTANČNÉ TŔNE, KOTVENÉ DO NOSNEJ KONŠTRUKCIE. S ODSTUPOM OD FASÁDY cca 20-50 mm
   NÁPIS BUDE PODSVIETENÝ – LED MODULY UMIESTNENÉ NA ZADNEJ STRANE PÍSMEN (ZTV. HALO EFEKT). SVETELNÝ TOK ROVNOMERNE ROZLOŽENÝ PO OBVODE PÍSMEN. FARBA SVETLA 3000–4000 K.NAPÁJANIE: SKRYTÉ V KONŠTRUKCII FASÁDY, VRÁTANE TRAFA A KÁBLOVÝCH ROZVODOV, VŠETKY PRVKY MUSIA BYŤ URČENÉ DO EXTERIÉRU, MIN. STUPEŇ KRYTIA IP65.

13. EXTERIÉROVÉ SCHODISKO Z MONOLITICKÉHO ŽELEZOBETÓNU, REALIZOVANÉ AKO POHLADOVÝ BETÓN. POVRCHOVÁ ÚPRAVA BETÓNU HLADKÁ, BEZ DODATOČNÝCH POVRCHOVÝCH ÚPRAV, S DÔRAZOM NA KVALITU DEBNENIA A JEDNOTNÝ VZHĽAD. HRANY SCHODISKOVÝCH STUPŇOV PRAVIDELNÉ, OSTRÉ, PRÍPADNE S MINIMÁLNYM ZRAZENÍM (cca 3-5 mm). PRÍPADNÉ NEROVNOSTI ALEBO FAREBNÉ ODCHÝLKY MIMO POVOLENÝCH TOLERANCIÍ NIE SÚ PRÍPUSTNÉ. REALIZÁCIU A KVALITU POVRCHU BETÓNU ZHOTOVIŤ V SÚLADE S POŽIADAVKAMI NA POHLADOVÝ BETÓN (TRIEDA POHLADOVOSTI PB2.
   OŠETRENIE POVRCHU PROTI POVETERNOSTNÝM VPLYVOM A ZNEČISTENIU TRANSPARENTNÝM OCHRANNÝM NÁTEROM.ZÁBRADLIE OCEĽOVÝ PLECH, POVRCHOVÁ ÚPRAVA VŠETKÝCH PRVKOV ŽIAROVÝM ZINKOVANÍM, PRÍPADNE S DOPLNKOVÝM NÁTEROM

14. SAMONOSNÁ OCEĽOVÁ KONŠTRUKCIA SCHODISKA KOTVENÁ DO NOSNÝCH KONŠTRUKCIÍ OBJEKTU S PROTIŠMYKOVÝMI STUPŇAMI, ZÁBRADLIE OCEĽOVÝ PLECH, POVRCHOVÁ ÚPRAVA VŠETKÝCH PRVKOV ŽIAROVÝM ZINKOVANÍM, PRÍPADNE S DOPLNKOVÝM NÁTEROM

Ing. Andrea ŠTEFANKOVÁ autorizovaný stavebný inžinier 6014 * 11 Kruhová 20, 080 01 Prešov

Odtlačok autorizačnej pečiatky a podpis oprávnenej osoby

±0,000 = 242,605 m.n.m.

Tento výkres je originál akejkoľvek zmeny, doplnky, prekreslovanie alebo kopírovanie bez súhlasu majiteľa je trestné podľa §21 odst. d) zákona 0.383/1997 Z.z.
Tieto informácie sú dôverné a podliehajú zákonu č. 18/2018 Z. z. o ochrane osobných údajov a o zmene a doplnení niektorých zákonov publikovaný v Zbierke zákonov SR
Projektová dokumentácia je vypracovaná v rozsahu potrebnom pre projekt stavby a vykonávací projekt.
Projektová dokumentácia nenahrádza výrobnú a dielenskú dokumentáciu dodávateľa.

Vypracoval:	Ing. Marián Petrek	Stavba:	„Výstavba tréningovej haly pre ľadové športy - Prešov“					TERA green s.r.o	
Projektant:	Ing.Á.Štefanková Ing. Marián Petrek	Stavebník:	MESTO PREŠOV, Hlavná 73, 080 01 Prešov					Orechová č3,085 01 Bardejov telefón: +421 905 873 019 email: stefankova@teragreen.sk	
		Miesto stavby:	č.p. 7232, 7233/1, 7233/3, 7233/4, 7233/5, 7233/17, 7234/1, 7234/4, 7234/10, k.ú. Prešov					Dátum: 6/2026	Č. Zák.: 1626
Zodp.projektant:	Ing.Á.Štefanková	Obsah výkresu:	**POHĽADY 2**					Formát: 420x1000	Kóty v: mm
								Časť: D	Mierka: 1:100
H.I.P.:	Ing.Á.Štefanková	ID Stavby:	Stupeň PD:	Určenie stavby:	Kód stavby:	Zak. členenie:	Profesia:	Č. výkresu:	Názov dok.:	Revízia:
		-	SZP	01	1271	S01	ASR	011	POH	00