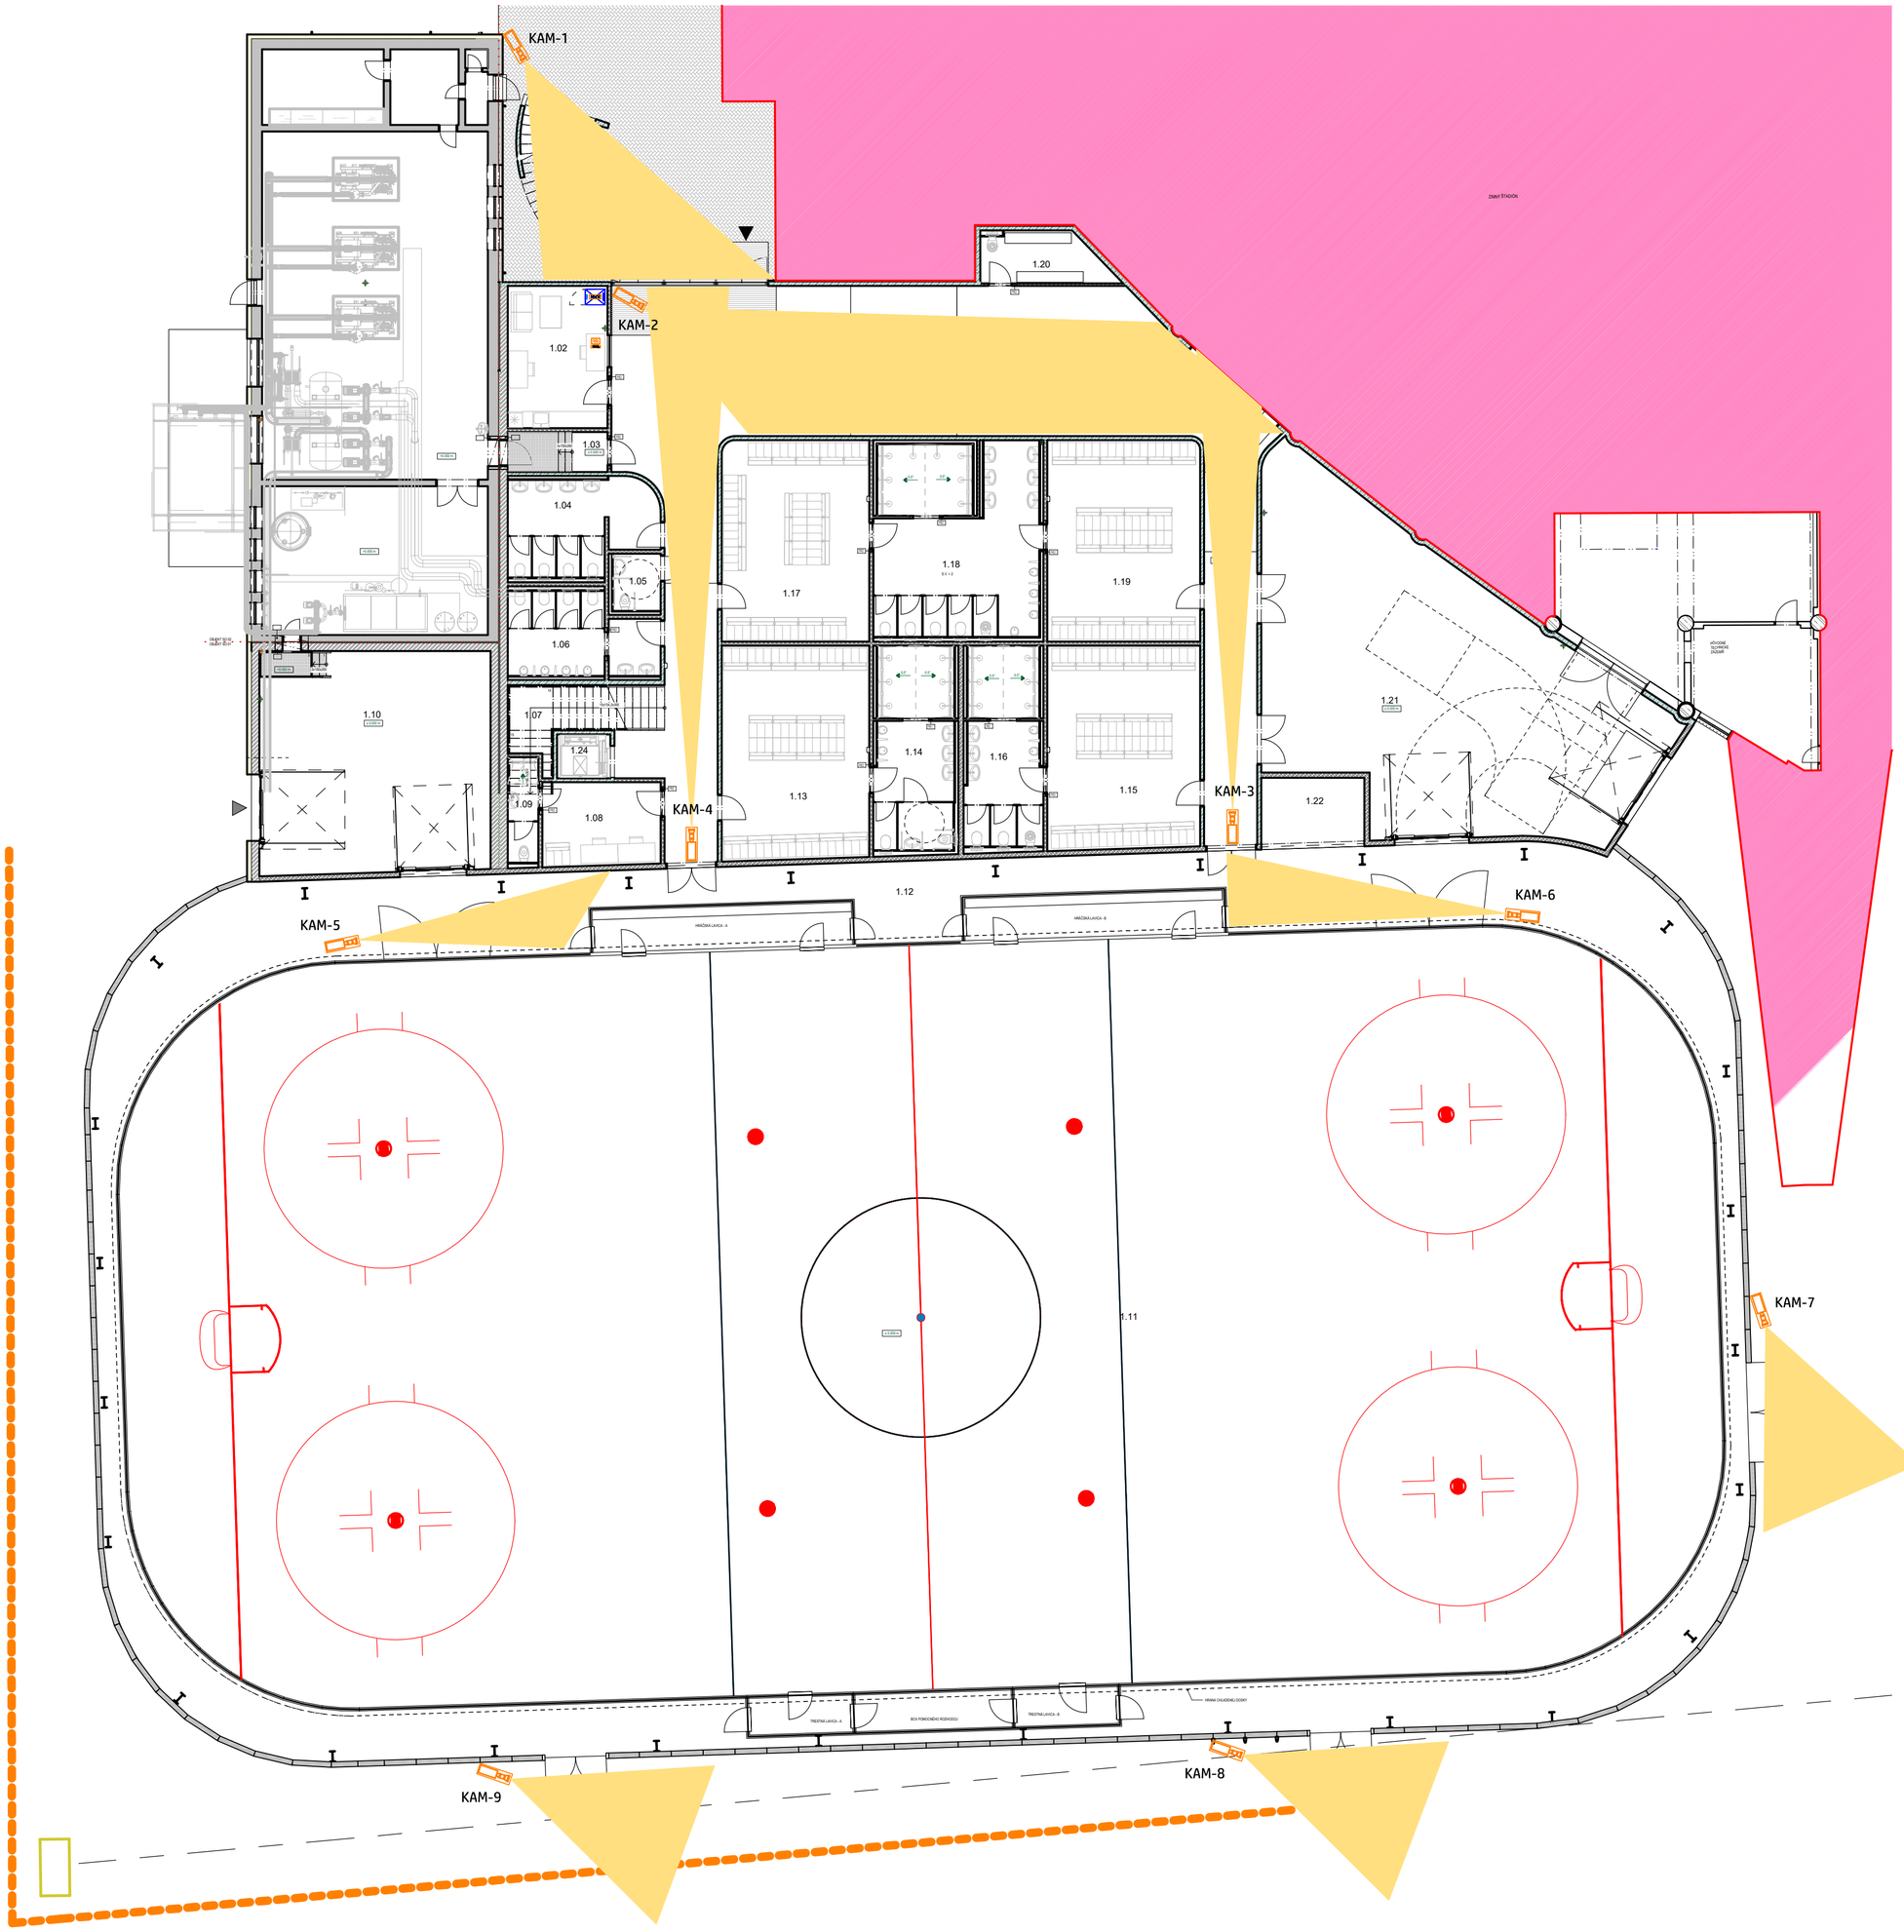


LEGENDA MIESTNOSTÍ 1.NP

Č.M.	NÁZOV	PLOCHA
1.01	CHODBA	192.33 m²
1.02	VRÁTNICA	20.06 m²
1.03	CHODBA	5.63 m²
1.04	WC ŽENY	18.62 m²
1.05	WC IMOBILNÝ	3.88 m²
1.06	WC MUŽI	12.19 m²
1.07	SCHODISKO S VÝŤAHOM	15.27 m²
1.08	ŠATŇA ROZHODCOV	13.93 m²
1.09	WC ROZHODCOV	4.79 m²
1.10	SKLAD	72.58 m²
1.11	LADOVÁ PLOCHA	1628.56 m²
1.12	KOMUNIKAČNÝ PRIESTOR	382.48 m²
1.13	ŠATŇA	44.61 m²
1.14	UMYVÁRKA S WC	22.73 m²
1.15	ŠATŇA	43.94 m²
1.16	UMYVÁRKA S WC	21.20 m²
1.17	ŠATŇA	42.04 m²
1.18	UMYVÁRKA S WC	34.12 m²
1.19	ŠATŇA	43.58 m²
1.20	VÝLEVKA	8.59 m²
1.21	TECHNICKÉ ZÁZEMIE	140.99 m²
1.22	SKLAD ŽINENIEK	9.46 m²
1.24	VÝŤAHOVÁ ŠACHTA	3.32 m²
		2784.90 m²

LEGENDA CCTV:

NVR – NVR - ZAZNAMOVE ZARIADENIE PRE IP KAMERY

PC – PC Klient Tower DELL 2M

KAM – IP KOMPAKT 5Mpx /DAHUA/

Kábel ku kamerám a IP zariadeniam FTP 4x2x0,5/LSOH, B2ca, s1, d1, a1

NAPÄŤOVÁ SÚSTAVA:
NAPÁJANIE: 1/N/PE AC 50Hz 230V/TN-S
VYHODNOCOVACIA ČASŤ: 2 DC 12V – 48V
41 OCHRANA PRED ZÁSAHOM ELEKTRICKÝM PRÚDOM:
PODĽA STN 33 2000-4-41:
411 OCHRANA PRED NEBEZPEČNÝM DOTYKOM ŽIVÝCH I NEŽIVÝCH ČASTÍ:
411,1 OCHRANA MALÝM NAPÄTÍM SELV, PELV
412 OCHRANA PRED ZÁSAHOM ELEKTRICKÝM PRÚDOM V NORM. PREVÁDZKE:
412,1 OCHRANA IZOLOVANÍM ŽIVÝCH ČASTÍ
412,2 OCHRANA KRYTÍM ALEBO PREPÁŽKAMI
413 OCHRANA PRED ZÁSAHOM ELEKTRICKÝM PRÚDOM PRI PORUCHE
413,1 OCHRANA SAMOČINNÝM ODPOJENÍM OD ZDROJA NAPÁJANIA

SÚBEHY SLABOPRÚDOVÝCH A SILNOPRÚDOVÝCH ROZVODOV:
NA NEVYHNUTNOM SÚBEHU SLABOPRÚDOVÝCH A SILNOPRÚDOVÝCH ROZVODOV MUSIA BYŤ OBIDVA ROZVODY V ZMYSLE STN 33 2000-5-52 OD SEBA VZDIALENÉ ASPOŇ 3 cm PRI SÚBEHU DO 5 m, ASPOŇ 10 cm PRI SÚBEHU NAD 5 m A ASPOŇ 1 cm PRI ICH VZÁJOMNOM KRÍŽOVANÍ.

POZNÁMKY:
KABELOVÉ VEDENIA CCTV BUDÚ URobENÉ KÁBLOM FTP Cat5e LSOH
KÁBLOVÉ VEDENIA BUDÚ ULOŽENÉ NA PRÍCHYTKÁCH.
V PRÍPADE KOLÍZIE KÁBLOVÝCH TRÁS S INÝMI TRASAMI, VZT ZARIADENIAMI, SVIETIDLAMI A POD. RIEŠIŤ PRI MONTÁŽI OBIDVOM TÝCHTO PREKÁŽOK. V PRÍPADE MOŽNÉHO PREKRYTIA PRVKU , POSUNÚŤ PRVOK O POTREBNÚ VZDIALENOSŤ TAK, ABY SPOĽAHLIVO PLNIL SVOJU FUNKCIU A BOL ZARUČENÝ PRÍSTUP PRE VYKONÁVANIE FUNKČNÝCH SKÚŠOK.
AKÉKOĽVEK NEJASNOSTI, POCHYBNOSTI ALEBO NESÚLAD PROJEKTOVEJ DOKUMENTÁCIE (I REALITOU STAVBY MUSÍ DODÁVATEĽ STAVBY PRED REALIZÁCIOU VOPRED KONZULTOVAŤ S PROJEKTANTOM - PROJEKTANT NENESIE ZODPOVEDNOSŤ ZA ZMENY USKUTOČNENÉ DODÁVATEĽOM STAVBY POČAS REALIZÁCIE BEZ JEHO VEDOMIA A VÝSLOVNÉHO SÚHLASU.

NEODDELITEĽNOU SÚČASŤOU VÝKRESU JE TECHNICKÁ SPRÁVA, OSTATNÉ VÝKRESY, A BLOKOVÁ SCHÉMA PROJEKTOVEJ DOKUMENTÁCIE.

PROJEKTOVÁ DOKUMENTÁCIA JE VYPRACOVANÁ A VYDANÁ PRE ÚČELY STAVEBNÉHO POVOLENIA

ZODPOVEDNÝ PROJEKTANT	Ing. Miroslav Ruman	MR PROJEKTY BUDOV ELEKTROINŠTALÁCIE A ROZVODOV			
KONTROLOVAL	Ing. Miroslav Ruman				
VYPRACOVAL	Ing. Miroslav Ruman				
Č.REG.	6499*I4				
INVESTOR	MESTO PREŠOV, Hlavná 73, 080 01 Prešov	**DÁTUM**	07.2026	Č. PARÉ	
		MIERKA	1:150	1 2 3	
NÁZOV A MIESTO STAVBY	„Výstavba tréningovej haly pre ľadové športy - Prešov č.p. 7233/1, 7232,7233/5, 7233/17, 7234/1 k.ú. Prešov	**FORMÁT**	6x A4	4 5 6	
		STUPEŇ	DSP	7 8 9	
		ZÁK. ČÍSLO	282026	10 11 12	
OBSAH VÝKRESU	PÔDORYS 1.NP - SLP	**PROFESIA**	SLP	Č. VÝKRESU	
		±0,000 =	---,-- m.n.m.	01	