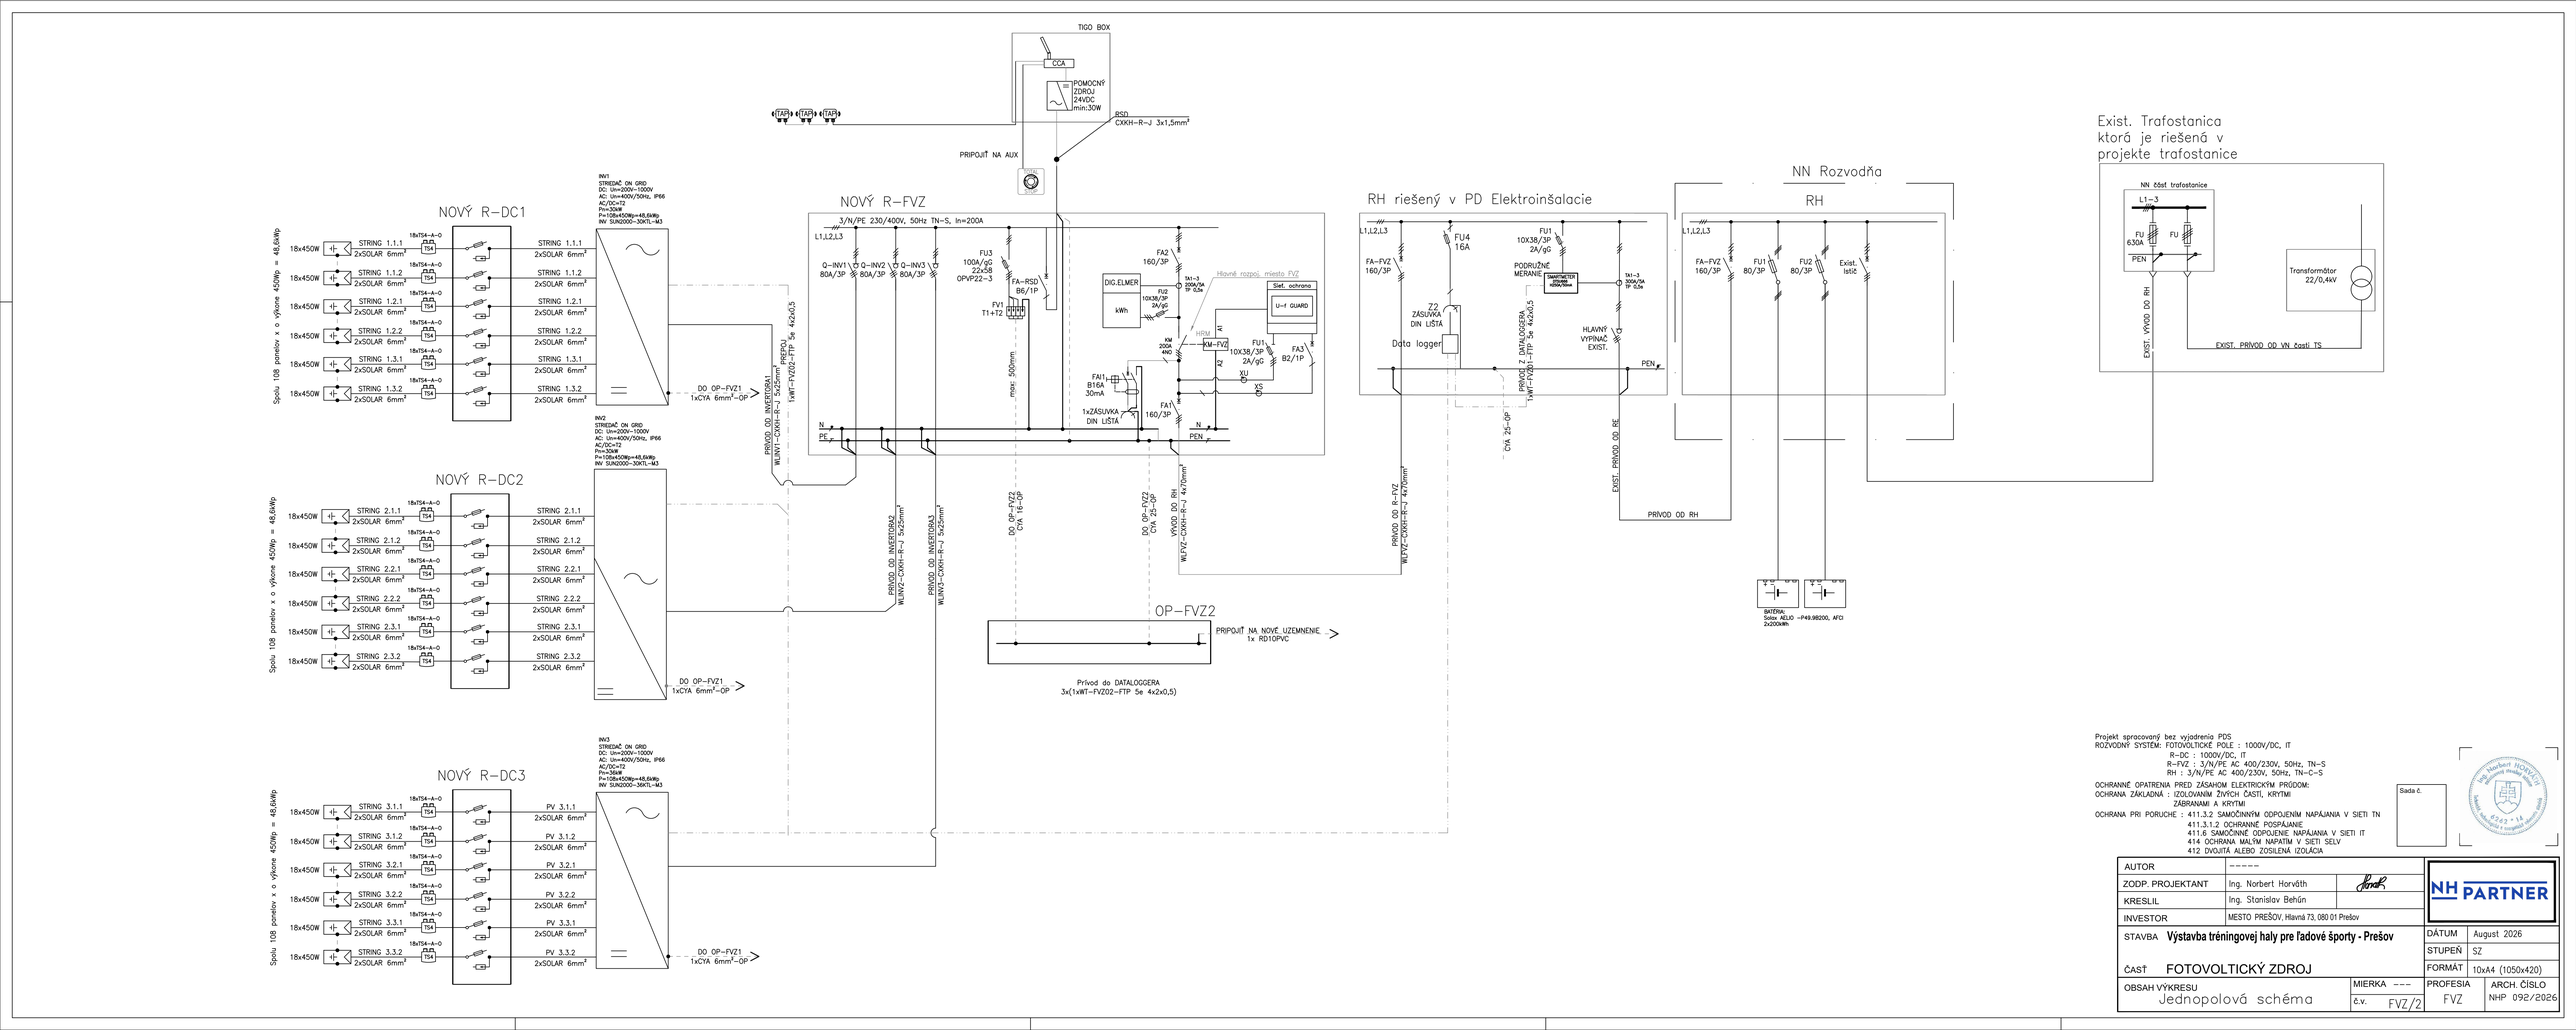


Projekt spracovaný bez vyjadrenia PDS
ROZVODNÝ SYSTÉM: FOTOVOLTICKÉ POLE : 1000V/DC, IT
R-DC : 1000V/DC, IT
R-FVZ : 3/N/PE AC 400/230V, 50Hz, TN-S
RH : 3/N/PE AC 400/230V, 50Hz, TN-C-S

OCHRANNÉ OPATRENIA PRED ZÁSAHOM ELEKTRICKÝM PRÚDOM:
OCHRANA ZÁKLADNÁ : IZOLOVANÍM ŽIVÝCH ČASTÍ, KRYTMI ZÁBRANAMI A KRYTMI
OCHRANA PRI PORUCHE : 411.3.2 SAMOČINNÝM ODPOJENÍM NAPÁJANIA V SIETI TN
411.3.1.2 OCHRANNÉ POSPÁJANIE
411.6 SAMOČINNÉ ODPOJENIE NAPÁJANIA V SIETI IT
414 OCHRANA MALÝM NAPÄTÍM V SIETI SELV
412 DVOJITÁ ALEBO ZOSILNENÁ IZOLÁCIA

Sada č.

AUTOR	-----		
ZODP. PROJEKTANT	Ing. Norbert Horváth		
KRESLIL	Ing. Stanislav Behún		
INVESTOR	MESTO PREŠOV, Hlavná 73, 080 01 Prešov		

NH PARTNER

STAVBA **Výstavba tréningovej haly pre ľadové športy - Prešov**

ČASŤ **FOTOVOLTICKÝ ZDROJ**

OBSAH VÝKRESU: Jednopolová schéma

DÁTUM	August 2026
STUPEŇ	SZ
FORMÁT	10xA4 (1050x420)
MIERKA	---
č.v.	FVZ/2
PROFESIA	FVZ
ARCH. ČÍSLO	NHP 092/2026