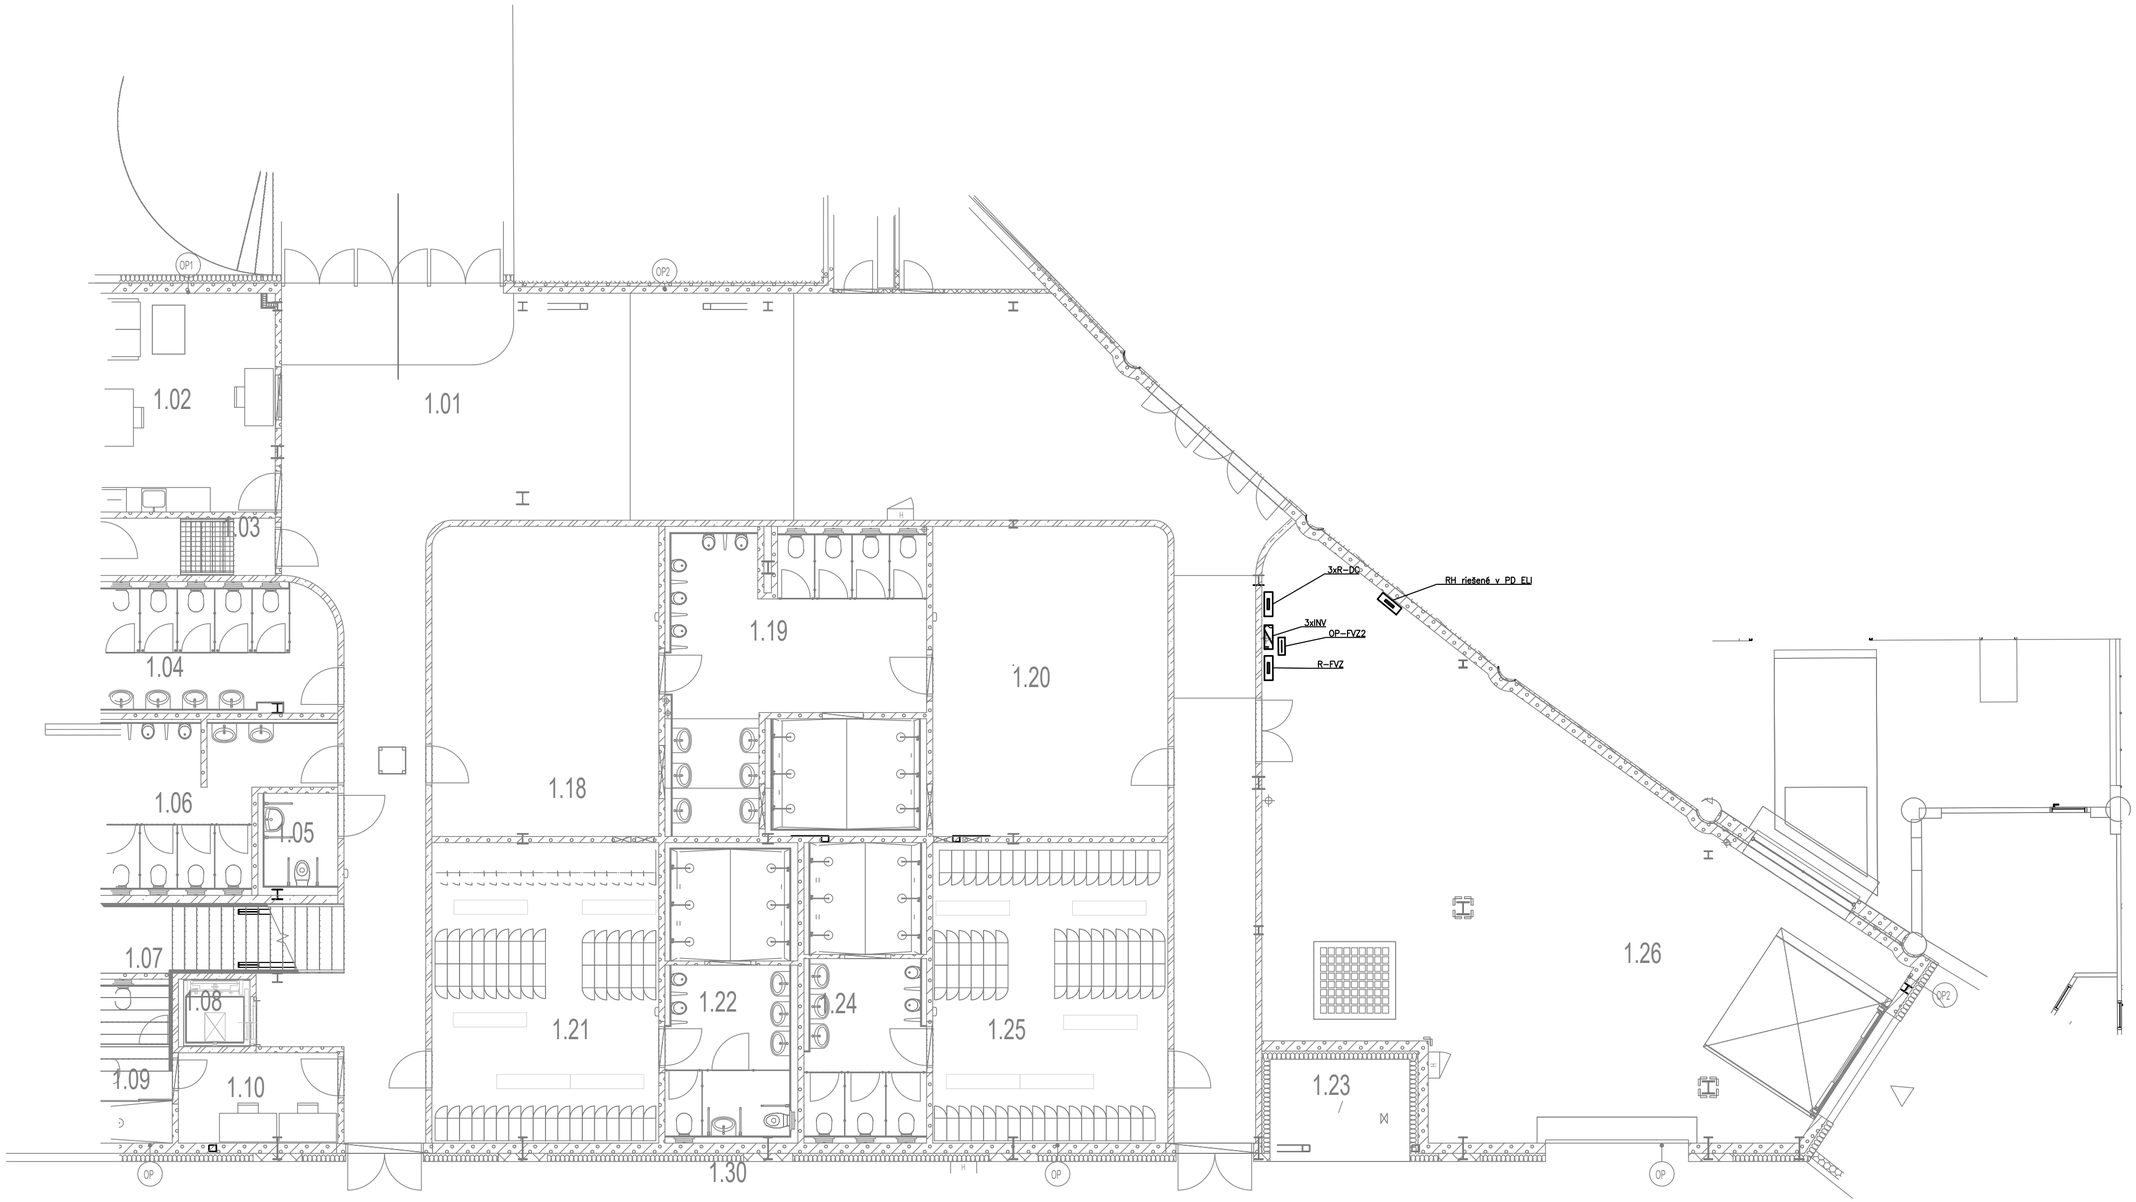


Sada č.

Projekt spracovaný bez vyjadrenia PDS

AUTOR	-----	
ZODP. PROJEKTANT	Ing. Norbert Horváth	
KRESLIL	Ing. Stanislav Behún	
INVESTOR	MESTO PREŠOV, Hlavná 73, 080 01 Prešov	

NH PARTNER

STAVBA **Výstavba tréningovej haly pre ľadové športy - Prešov**

ČASŤ FOTOVOLTICKÝ ZDROJ

OBSAH VÝKRESU: Umiestnenie technologie FVZ

MIERKA	---
č.v.	FVZ/4
DÁTUM	August 2026
STUPEŇ	SZ
FORMÁT	6xA4 (630x420)
PROFESIA	FVZ
ARCH. ČÍSLO	NHP 092/2026