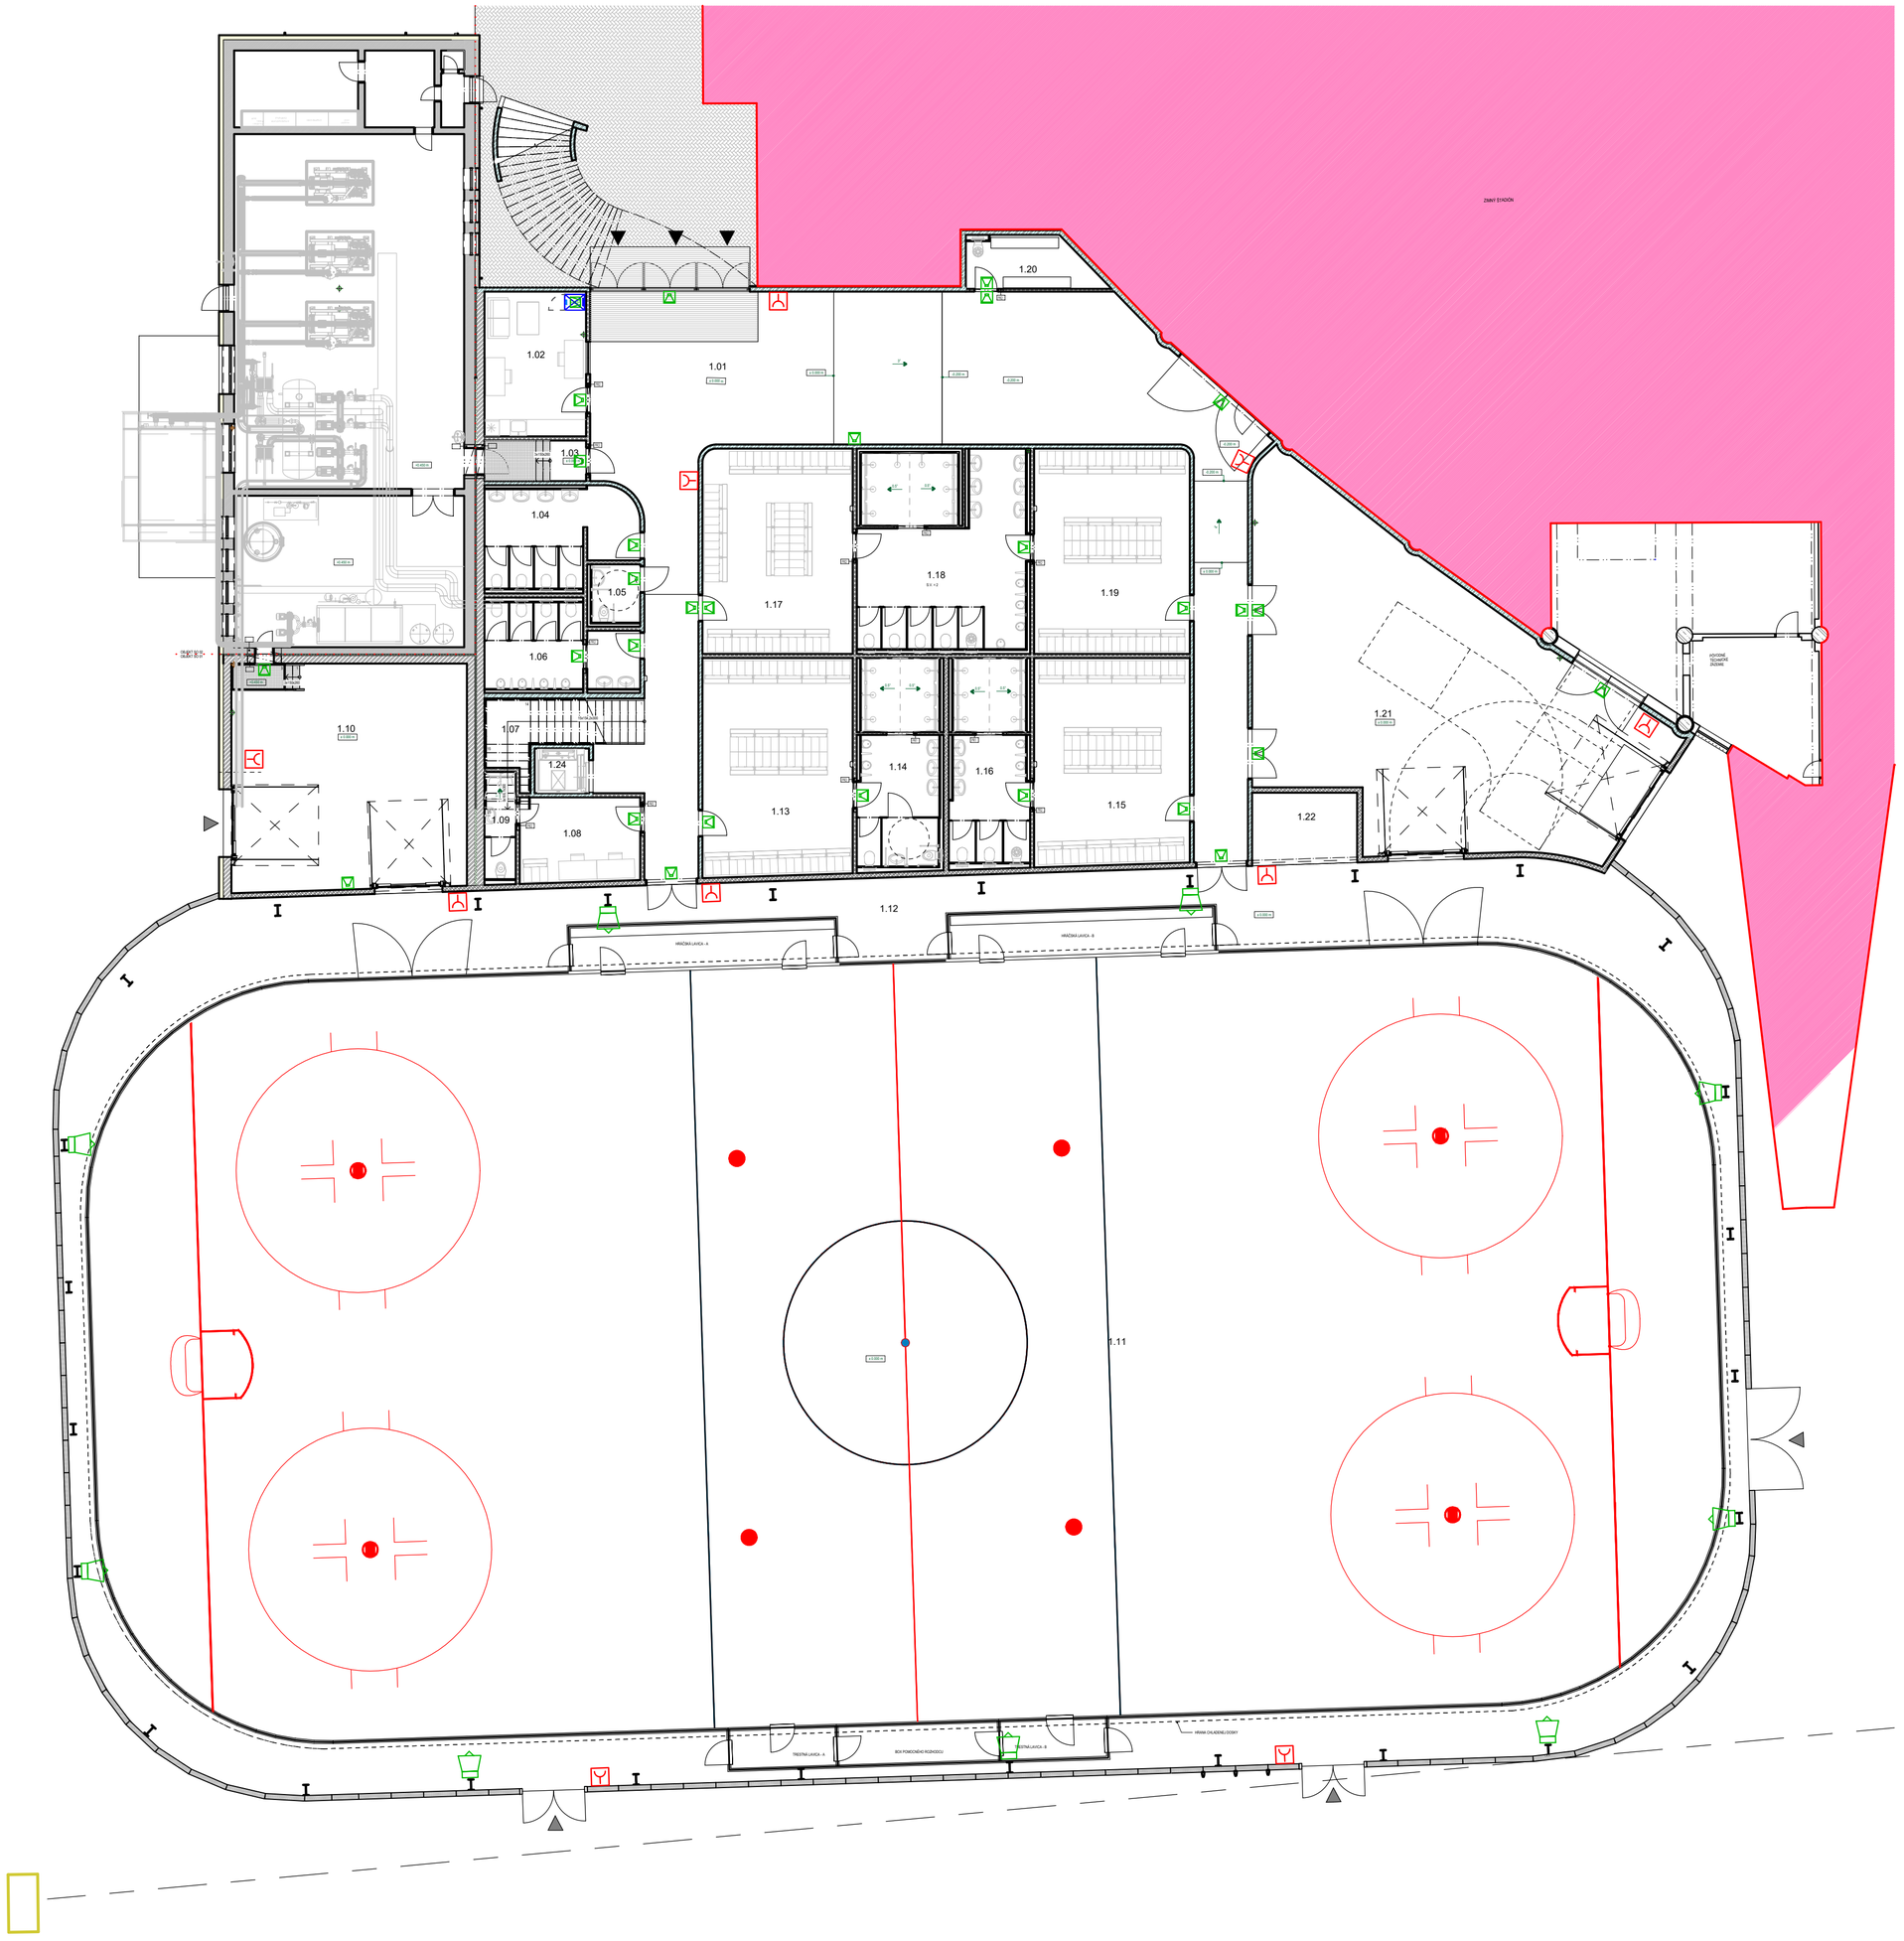


LEGENDA MIESTNOSTÍ 1.NP		
Č.M.	NÁZOV	PLOCHA
1.01	CHODBA	192.33 m²
1.02	VRÁTNICA	20.06 m²
1.03	CHODBA	5.63 m²
1.04	WC ŽENY	18.62 m²
1.05	WC IMOBILNÝ	3.88 m²
1.06	WC MUŽI	12.19 m²
1.07	SCHODISKO S VÝŤAHOM	15.27 m²
1.08	ŠATŇA ROZHODCOV	13.93 m²
1.09	WC ROZHODCOV	4.79 m²
1.10	SKLAD	72.58 m²
1.11	LADOVÁ PLOCHA	1628.56 m²
1.12	KOMUNIKAČNÝ PRIESTOR	382.48 m²
1.13	ŠATŇA	44.61 m²
1.14	UMYVÁRKA S WC	22.73 m²
1.15	ŠATŇA	43.94 m²
1.16	UMYVÁRKA S WC	21.20 m²
1.17	ŠATŇA	42.04 m²
1.18	UMYVÁRKA S WC	34.12 m²
1.19	ŠATŇA	43.58 m²
1.20	VÝLEVKA	8.59 m²
1.21	TECHNICKÉ ZÁZEMIE	140.99 m²
1.22	SKLAD ŽINIENIEK	9.46 m²
1.24	VÝŤAHOVÁ ŠACHTA	3.32 m²
		2784.90 m²

LEGENDA : HSP

- DATOVÝ ROZVÁDZAČ 42U
- MANUALNY POŽIARNÝ HLASIČ
- USTREDŇA HSP
- PANELOVÝ REPRODUKTOR 100V/6W
- TLAKOVÝ REPRODUKTOR 100V/15W
- STANICA HLÁSATELA
- PSU EN54 — NABÍJAČKA AKUMULÁTOROV
- AKUMULÁTOR 2x12V/105Ah

NAPÄŤOVÁ SIEŤ 1 N PE str. 50Hz 230V TN-S

OCHRANA PRED ÚRAZOM EL. PRÚDOM PRI NORMÁLNEJ PREVÁDZKE :
OCHRANNÉ OPATRENIA:
PODĽA STN 33 2000-4-41 čl. 412 - DVOJITÁ ALEBO ZOSILNENÁ IZOLÁCIA
OCHRANA PRED ÚRAZOM EL. PRÚDOM PRI PORUCHE :
OCHRANNÉ OPATRENIA:
PODĽA STN 33 2000-4-41 čl. 411-SAMOČINNÝM ODPOJENÍM NAPÁJANIA


NAPÄŤOVÁ SIEŤ 2 AC, 40Hz-16kHz, 100V, IT

OCHRANA PRED ÚRAZOM EL. PRÚDOM PRI NORMÁLNEJ PREVÁDZKE :

PODLA STN 33 2000-4-41 čl. 411.3 - OCHRANA PRED NEPRIAMYM DOTYKOM
čl. 411.6 - IT SIEŤ

OCHRANA PRED ÚRAZOM EL. PRÚDOM PRI PORUCHE :
OCHRANNÉ OPATRENIA:
PODLA STN 33 2000-4-41 čl. 413 - OCHRANA ODDELENÍM
PODLA STN 33 2000-4-41 čl. 414 - MALÉ NAPÄTIA SELV, PELV
SYSTÉM HSP BUDE SPÚŠŤANÝ POMOCOU TLAČIDLOVÝCH HLÁSIČOV

UMIESTNENIE REPRODUKTORA NAD DVERAMI

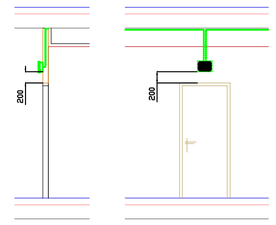

POPIS OZNAČENIA HSP REPRODUKTOROV:

11/1
- ČÍSLO REPRODUKTORA
- ČÍSLO LINKY

PROJEKTOVÁ DOKUMENTÁCIA JE VYPRACOVANÁ A VYDANÁ PRE ÚČELY STAVEBNÉHO POVOLENIA

ZODPOVEDNÝ PROJEKTANT	Ing. Miroslav Ruman	MR PROJEKTY BYTOVÝCH ELEKTROINŠTALÁCIÍ A DOPRAVNÍKOV			
KONTROLOVAL	Ing. Miroslav Ruman				
VYPRACOVAL	Ing. Miroslav Ruman				
Č.REG.	6499*I4				
INVESTOR	MESTO PREŠOV, Hlavná 73, 080 01 Prešov	DÁTUM	07.2026	Č. PARÉ	
		MIERKA	1:150	1 2 3	
NÁZOV A MIESTO STAVBY	„Výstavba tréningovej haly pre ľadové športy - Prešov č.p. 7233/1, 7232,7233/5, 7233/17, 7234/1 k.ú. Prešov	FORMÁT	6x A4	4 5 6	
		STUPEŇ	DSP	7 8 9	
		ZÁK. ČÍSLO	282026	10 11 12	
OBSAH VÝKRESU	PÔDORYS 1.NP - HSP	PROFESIA	HSP	Č. VÝKRESU	
		±0,000 =	---,-- m.n.m.	01	