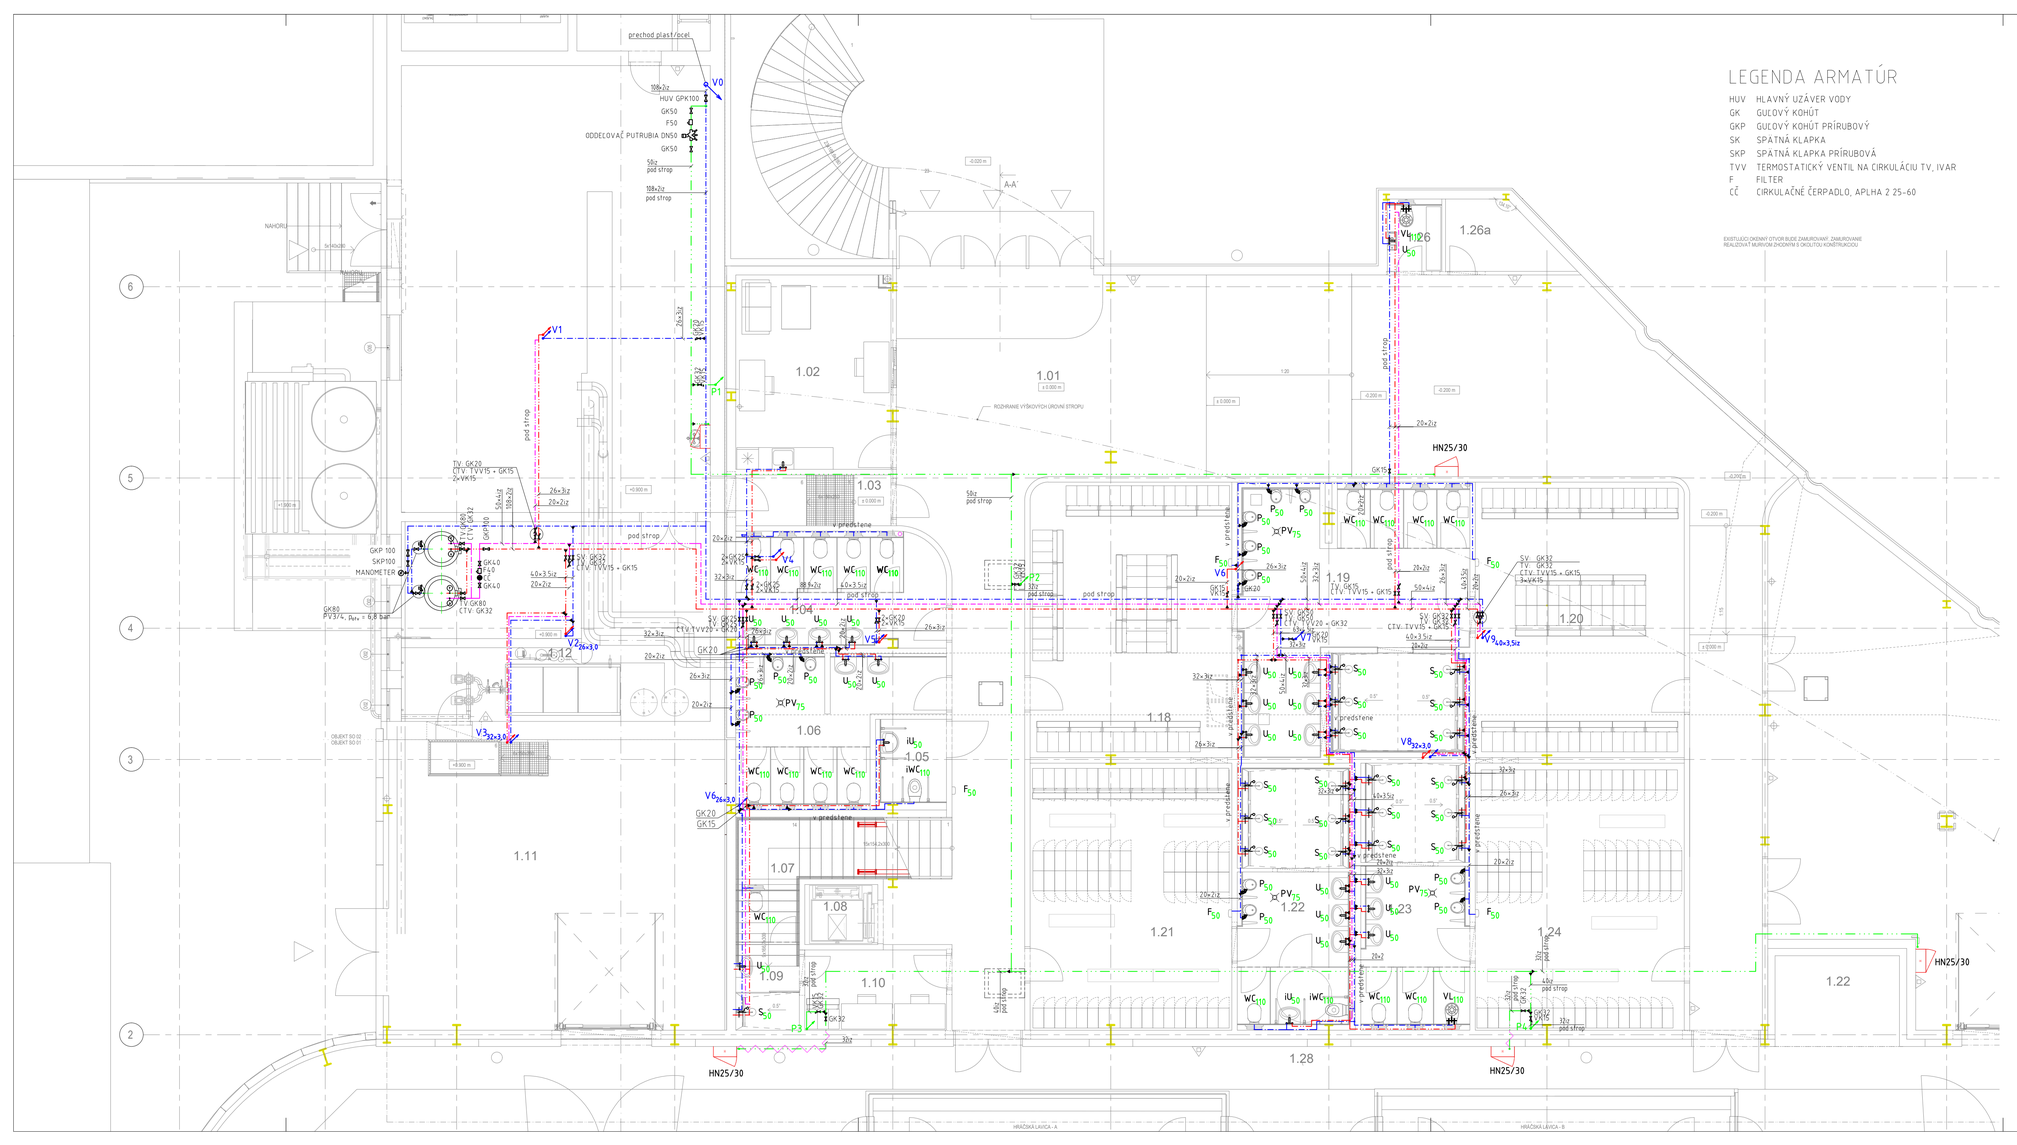

LEGENDA ARMATÚR

HUV	HLAVNÝ UZÁVER VODY
GK	GULOVÝ KOHÚT
GKP	GULOVÝ KOHÚT PRÍRUBOVÝ
SK	SPATNÁ KLAPKA
SKP	SPATNÁ KLAPKA PRÍRUBOVÁ
TVV	TERMOSTATICKÝ VENTIL NA CIRKULÁCIU TV, IVAR
F	FILTER
CČ	CIRKULAČNÉ ČERPADLO, APLHA 2 25-60

LEGENDA ZARIADENÍ

WC	ZÁVESNÝ KLOZET Z BIELEJ KERAMIKY S NÁDRŽKOU DO SDK PRIEČKY, ODKANAL. DN110
WCi	ZÁVESNÝ KLOZET Z BIELEJ KERAMIKY S NÁDRŽKOU DO SDK PRIEČKY – ODKANAL. DN100 – PRE IMOBILNÝCH
U	UMÝVADLO BIELE KERAMICKÉ, 2 × RV – ZMIEŠ. STOJANKOVÁ BATÉRIA, ODKANAL. D50
Ui	UMÝVADLO BIELE KERAMICKÉ, 2 × RV – ZMIEŠ. STOJANKOVÁ BATÉRIA, ODKANAL. D50 – PRE IMOBILNÝCH
S	SPRCHOVACÍ KÚT, WALK-IN SO ZLABOM 800 mm S INTEGROVANÝM ZÁPACHOVÝM UZÁVEROM + KRYCIA LIŠTA
D	NEREZOVÝ DREZ, ZÁPACHOVÝ UZÁVER HL100/50, ODKANALIZOVANIE DN50
VL	VÝLEVKA S NÁDRŽKOU DO SDK PRIEČKY, NÁSTENNÁ ZMIEŠ. BATÉRIA, ODKANAL. DN100
PV	PODLAHOVÝ VPUSŤ, VERTIKÁLNY DN75
RV	ROHOVÝ VENTIL 3/8, S FILTROM PÁČKOU A PLOCHOU PODLOŽKOU VSTUP Z KONCA RUŽICE
KJ	KLIMATIZAČNÁ JEDNOTKA – DODÁVKA VZT
HL138NH	ZÁPACHOVÝ UZÁVER PRE KLIMATIZAČNÉ ZARIADENIA S HYGIENICKÝM ADAPTÉROM
HL810	ODVETRACIA VACIA SADA KANALIZÁCIE, DN100, VYVIESŤ NAD STRECHU MIN. 0,5 m
HL807	ODVETRACIA VACIA SADA KANALIZÁCIE, DN75, VYVIESŤ NAD STRECHU MIN. 0,5 m
HL905N	PRIVZDUŠŇOVACIA HLAVICA S KRYTOM, DN50
ŠČK	ŠACHTA PRE ČISTIACI KUS, VNÚTORNÉ PÔDORYSNÉ ROZMERY 600×900 mm
ČK	ČISTIACI KUS

ZARIAĎOVACIE PREDMETY – PBS

HN25/30 HADICOVÝ NAVIJAK S TVÁROVO STÁLOU HADICOU, DN25 DL. 30 m, S PRIEMEROM HUBICE ALEBO EKVIVALENTNÝM PRIEMEROM 10 mm S MIN. PRIETOKOM Q=59 l/min pri tlaku 0,2 MPa

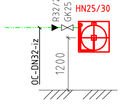

LEGENDA OZNAČENIA

$K1_{110}$	STÚPACIE POTRUBIE SPLAŠKOVEJ KANALIZÁCIE/DIMENZIA
$D1_{110}$	STÚPACIE POTRUBIE DAŽĎOVEJ KANALIZÁCIE/DIMENZIA
V_{63}	VODOVODNÉ STÚPACIE POTRUBIE /DIMENZIA
$P1_{40}$	STÚPACIE POTRUBIE POŽIARNJE VODY /DIMENZIA
$V1_{DN26}$	STÚPACIE POTRUBIE SV, C, TV/ DIMENZIA
	STUDENÁ PITNÁ VODA – POTRUBIE Z PLASTOHLINÍKOVÝCH RÚR IZOLOVANÝCH
	TEPLÁ VODA – POTRUBIE Z PLASTOHLINÍKOVÝCH RÚR IZOLOVANÝCH
	CIRKULAČNÉ POTRUBIE TV– POTRUBIE Z PLASTOHLINÍKOVÝCH RÚR IZOLOVANÝCH
	POŽIARNY VODOVOD – POTRUBIE Z OCEĽOVÝCH IZOLOVANÝCH RÚR
	KANALIZAČNÉ POTRUBIE–SPLAŠKOVÁ ODP. VODA – PE HD GEBERIT
	KANALIZAČNÉ POTRUBIE–DAŽĎOVÁ ODP. VODA – PE HD GEBERIT
	KANALIZAČNÉ POTRUBIE–SPLAŠKOVÁ ODP. VODA – PE HD GEBERIT – POD STROPOM
	KANALIZAČNÉ POTRUBIE–DAŽĎOVÁ ODP. VODA – PE HD GEBERIT – POD STROPOM
	KANALIZAČNÉ POTRUBIE–DAŽĎOVÁ ODP. VODA – PE HD GEBERIT – POD STROPOM S TEPELNOU IZOLÁCIOU A ODPOROVÝM KÁBLOM
	DOPLNKOVÉ ODVETRANIE KANALIZÁCIE – PE HD GEBERIT

POZNÁMKA

POTRUBIE VODOVODNÉHO ROZVODU BUDE PREVEDENÉ S OZNAČENÍM VONKAJŠÍCH ROZMEROV AKO IZOLÁCIU POUŽIŤ TUBOLIT TG. PRIPOJOVACIE KANALIZAČNÉ POTRUBIE VEDENÉ V MIN. SPÁDE 3% KU STÚPAČKÁM. PRIPOJENÉ OBJÍMKAMI SO ZVUKOVO IZOLAČNÝMI ELEMENTAMI, V MIESTE PRESTUPU STAVEBNÝMI KONŠTRUKCIAMI JE POTRUBIE CHRÁNENÉ IZOLÁCIOU HR. 20MM. VŠETKY ZARIAĎOVACIE PREDMETY BUDÚ OPATRENÉ ZÁPACHOVÝM UZÁVEROM. ODVETRANÉ STÚPAČKY SÚ UKONČENÉ 0,6 m NAD ÚROVŇOU STRECHY VENTILAČNOU HLAVICOU. VÝŠKA NAPOJENIA ZARIADENÍ PODĽA POUŽITÝCH HYG. ZARIADENÍ. VŠETKY ZARIAĎOVACIE PREDMETY MÔŽU BYŤ NAHRADENÉ EKVIVALENTOM. PRI PRECHODE CEZ POŽIARNE DELIACU KONŠTRUKCIU POUŽIŤ NA POTRUBIE MANŽETU + PROTIPOŽ. TMEL. IZOLÁCIU POTRUBIA REALIZOVAŤ Z NEHORĽAVÝCH MATERIÁLOV. NA PÄTY STÚPAČIEK OSADIŤ UZATVÁRACÍ A VYPÚŠŤACÍ VENTIL. STRESNÉ VTOKY SÚ SÚČASŤOU DODÁVKY ASR, VERIKÁLNE MIN. DN125.

Odtlačok autorizačnej pečiatky a podpis oprávnenej osoby

±0,000 = 1.NP

Tento výkres je originál ateliérek zmeny, doplnky, prekreslovanie alebo kopírovanie bez súhlasu majiteľa je trestné podľa §21 odst. d) zákona č.383/1997 Z.z.
Tieto informácie sú dôverné a podliehajú zákonu č. 18/2018 Z. z. o ochrane osobných údajov a o zmene a doplnení niektorých zákonov publikovaný v Zbierke zákonov SR

Projektová dokumentácia je vypracovaná v rozsahu potrebnom pre projekt stavby a vykonávací projekt.
Projektová dokumentácia nenahrádza výrobnú a dielenskú dokumentáciu dodávateľa

Vypracoval:	Ing. P. Fedorčák, PhD. Ing. P. Jurčík	Stavba:	„Výstavba tréningovej haly pre ľadové športy - Prešov"					
Projektant:	Ing. P. Fedorčák, PhD. Ing. P. Jurčík	Stavebník:	MESTO PREŠOV, Hlavná 73, 080 01 Prešov					
		Miesto stavby:	č.p. 7233/1, 7232,7233/5, 7233/17, 7234/1 k.ú. Prešov					
Zodp.projektant:	Ing. P. Fedorčák, PhD.	Obsah výkresu:	**PÔDORYS 1.NP - ČASŤ A- VODOVOD**					
H.I.P.:	Ing.A.Štefanková	**ID Stavby:**	Stupeň PD	Určenie stavby:	Kód stavby:	Zak. členenie:	Profesia:	
		XXXXXXXXXX	PSP a SZP	01	1250	S01	ZTI	

TERA green s.r.o
Orechová 23,085 01 Bardejov
telefón: +421 905 873 209
email: stefankova@teragreen.sk

Dátum:	01/2026	Č. Zák.:	01626
Formát:	420X945	Kóty v:	mm
Časť:	D	Mierka:	1 : 75
Č. výkresu:	005	Názov dok.:	N01
Revízia:	00		