
ZIMNÝ ŠTADIÓN

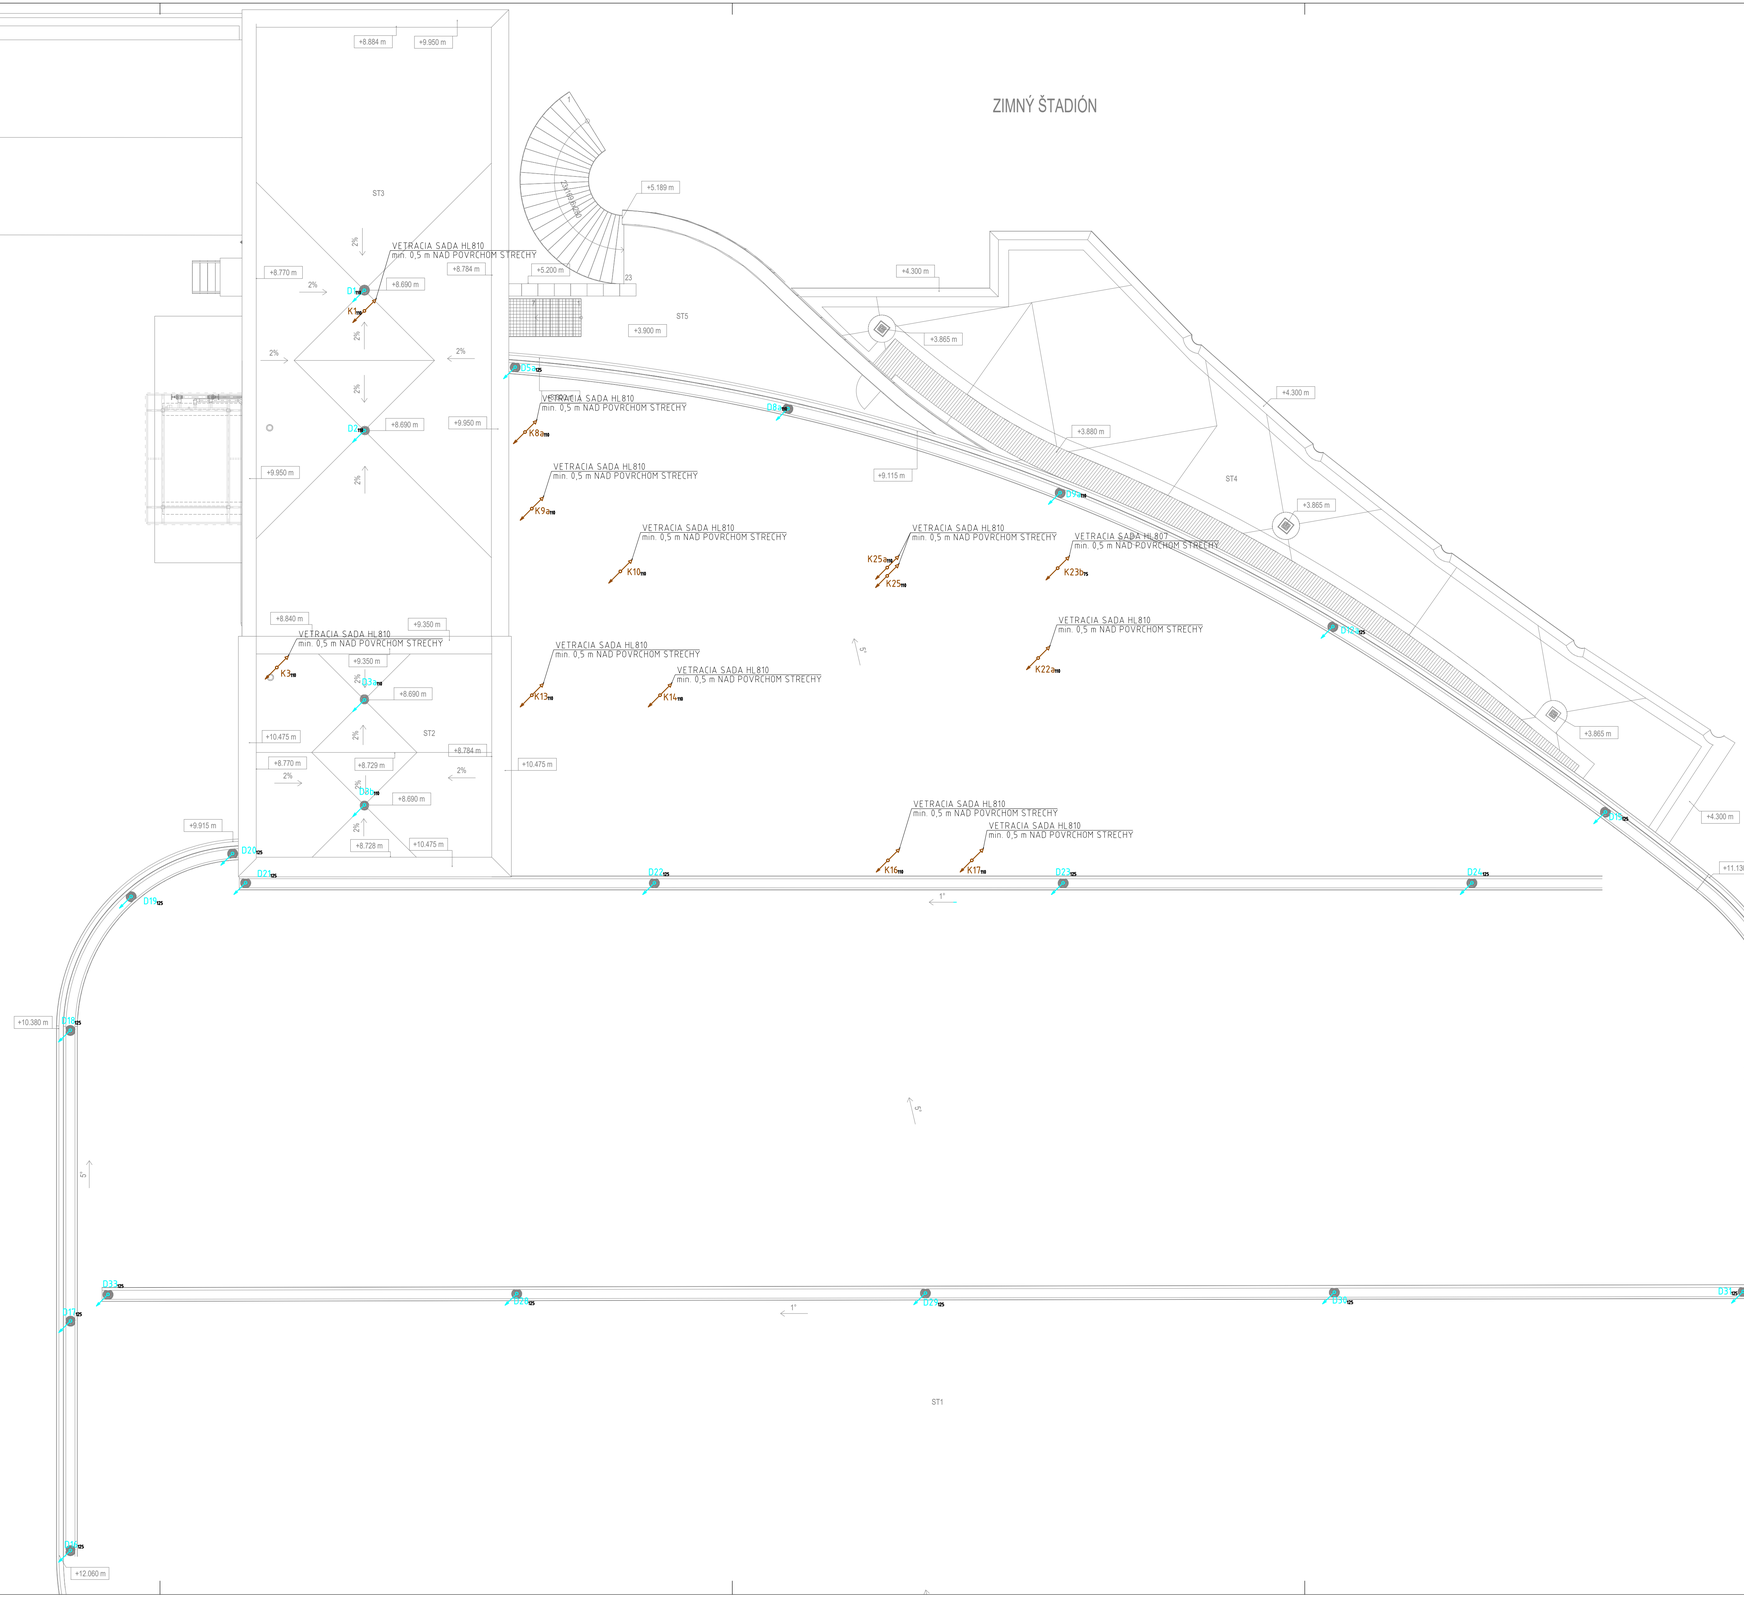


LEGENDA ZARIADENÍ

WC	ZÁVESNÝ KLOZET Z BIELEJ KERAMIKY S NÁDRŽKOU DO SDK PRIEČKY, ODKANAL. DN110
WCi	ZÁVESNÝ KLOZET Z BIELEJ KERAMIKY S NÁDRŽKOU DO SDK PRIEČKY - ODKANAL. DN100 - PRE IMOBILNÝCH
U	UMÝVADLO BIELE KERAMICKÉ, 2 × RV - ZMIEŠ. STOJANKOVÁ BATÉRIA, ODKANAL. D50
Ui	UMÝVADLO BIELE KERAMICKÉ, 2 × RV - ZMIEŠ. STOJANKOVÁ BATÉRIA, ODKANAL. D50 - PRE IMOBILNÝCH
S	SPRCHOVACÍ KÚT, WALK-IN SO ZLABOM 800 mm S INTEGROVANÝM ZÁPACHOVÝM UZÁVEROM + KRYCIA LIŠTA
D	NEREZOVÝ PREZ, ZÁPACHOVÝ UZÁVER HL100/50, ODKANALIZOVANIE DN50
VL	VÝLEVKA S NÁDRŽKOU DO SDK PRIEČKY, NÁSTENNÁ ZMIEŠ. BATÉRIA, ODKANAL. DN100
PV	PODLAHOVÝ VPUST, VERTIKÁLNY DN75
RV	ROHOVÝ VENTIL 3/8, S FILTROM PÁČKOU A PLOCHOU PODLOŽKOU VSTUP Z KONCA RUŽICE
KJ	KLIMATIZAČNÁ JEDNOTKA - DODÁVKA VZT
HL138NH	ZÁPACHOVÝ UZÁVER PRE KLIMATIZAČNÉ ZARIADENIA S HYGIENICKÝM ADAPTÉROM
HL810	ODVETRACIA VACIA SADA KANALIZÁCIE, DN100, VYVIESŤ NAD STRECHU MIN. 0,5 m
HL807	ODVETRACIA VACIA SADA KANALIZÁCIE, DN75, VYVIESŤ NAD STRECHU MIN. 0,5 m
HL905N	PRÍVZDUŠŇOVACIA HLAVICA S KRYTOM; DN50
ŠČK	ŠACHTA PRE ČISTIACI KUS, VNÚTORNE PÔDORYSNÉ ROZMERY 600×900 mm
ČK	ČISTIACI KUS

ZARIAĎOVACIE PREDMETY - PBS

HN25/30 HADICOVÝ NAVIJAK S TVÁROVO STÁLOU HADICOU, DN25 DL. 30 m, S PRIEMEROM HUBICE ALEBO EKVIVALENTNÝM PRIEMEROM 10 mm S MIN. PRIETOKOM Q=59 l/min pri tlaku 0,2 MPa

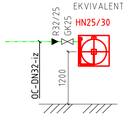

LEGENDA OZNAČENIA

$K1_{110}$	STÚPACIE POTRUBIE SPLAŠKOVEJ KANALIZÁCIE/DIMENZIA
$D1_{110}$	STÚPACIE POTRUBIE DAŽĎOVEJ KANALIZÁCIE/DIMENZIA
V_{63}	VODOVODNÉ STÚPACIE POTRUBIE /DIMENZIA
$P1_{40}$	STÚPACIE POTRUBIE POŽIARNJE VODY /DIMENZIA
$V1_{DN26}$	STÚPACIE POTRUBIE SV, Č, TV/ DIMENZIA
	STUDENÁ PITNÁ VODA - POTRUBIE Z PLASTOHLINÍKOVÝCH RÚR IZOLOVANÝCH
	TEPLÁ VODA - POTRUBIE Z PLASTOHLINÍKOVÝCH RÚR IZOLOVANÝCH
	CIRKULAČNÉ POTRUBIE TV- POTRUBIE Z PLASTOHLINÍKOVÝCH RÚR IZOLOVANÝCH
	POŽIARNÝ VODOVOD - POTRUBIE Z OCEĽOVÝCH IZOLOVANÝCH RÚR
	KANALIZAČNÉ POTRUBIE-SPLAŠKOVÁ ODP. VODA - PE HD GEBERIT
	KANALIZAČNÉ POTRUBIE-DAŽĎOVÁ ODP. VODA - PE HD GEBERIT
	KANALIZAČNÉ POTRUBIE-SPLAŠKOVÁ ODP. VODA - PE HD GEBERIT - POD STROPOM
	KANALIZAČNÉ POTRUBIE-DAŽĎOVÁ ODP. VODA - PE HD GEBERIT - POD STROPOM
	KANALIZAČNÉ POTRUBIE-DAŽĎOVÁ ODP. VODA - PE HD GEBERIT - POD STROPOM S TEPELNOU IZOLÁCIOU A ODPOROVÝM KÁBLOM
	DOPLNKOVÉ ODVETRANIE KANALIZÁCIE - PE HD GEBERIT

POZNÁMKA

POTRUBIE VODOVODNÉHO ROZVODU BUDE PREVEDENÉ S OZNAČENÍM, VONKAJŠÍCH ROZMEROV. AKO IZOLÁCIU POUŽIŤ TUBOLIT TG, PRIPOJOVACIE KANALIZAČNÉ POTRUBIE VEDENÉ V MIN. SPÁDE 3% KU STÚPAČKÁM, PRIPOJENÉ OBJÍMKAMI SO ZVUKOVO IZOLAČNÝMI ELEMENTAMI, V MIESTE PRESTUPU STAVEBNÝMI KONŠTRUKCIAMI. JE POTRUBIE CHRÁNENÉ IZOLÁCIOU HR. 20MM. VŠETKY ZARIAĎOVACIE PREDMETY BUDÚ OPATRENÉ ZÁPACHOVÝM UZÁVEROM. ODVETRANÉ STÚPAČKY SÚ UKONČENÉ 0,6 m NAD ÚROVŇOU STRECHY VENTILAČNOU HLAVICOU. VÝŠKA NAPOJENIA ZARIADENÍ PODĽA POUŽITÝCH HYG. ZARIADENÍ. VŠETKY ZARIAĎOVACIE PREDMETY MÔŽU BYŤ NAHRADENÉ EKVIVALENTOM. PRI PRECHODE CEZ POŽIARNE DELIACU KONŠTRUKCIU POUŽIŤ NA POTRUBIE MANŽETU + PROTIPOŽ. TMEL. IZOLÁCIU POTRUBIA REALIZOVAŤ Z NEHORĽAVÝCH MATERIÁLOV. NA PATY STÚPAČIEK OSADIŤ UZATVÁRACÍ A VYPÚŠŤACÍ VENTIL. STREŠNÉ VTOKY SÚ SÚČASŤOU DODÁVKY ASR, VERIKÁLNE MIN. DN125.

±0,000 = 1.NP

Odtlačok autorizačnej pečiatky a podpis oprávnenej osoby

Tento výkres je originál akéhkoľvek zmeny, doplnky, prekreslovanie alebo kopírovanie bez súhlasu majiteľa je trestné podľa §21 odst. d) zákona č.383/1997 Z.z.
Tieto informácie sú dôverné a podliehajú zákonu č. 18/2018 Z. z. o ochrane osobných údajov a o zmene a doplnení niektorých zákonov publikovaný v Zbierke zákonov SR.
Projektová dokumentácia je vypracovaná v rozsahu potrebnom pre projekt stavby a vykonávací projekt.
Projektová dokumentácia nenahrádza výrobnú a dielenskú dokumentáciu dodávateľa

Vypracoval:	Ing. P. Fedorčák, PhD. Ing. P. Jurčík	Stavba:	„Výstavba tréningovej haly pre ľadové športy - Prešov“					TERA green s.r.o Orechová 23,085 01 Bardejov telefón: +421 905 873 209 email: stefankova@teragreen.sk	
Projektant:	Ing. P. Fedorčák, PhD. Ing. P. Jurčík	Stavebník:	MESTO PREŠOV, Hlavná 73, 080 01 Prešov						
		Miesto stavby:	č.p. 7233/1, 7232,7233/5, 7233/17, 7234/1 k.ú. Prešov					Dátum: 01/2026	Č. Zák.: 01626
Zodp.projektant:	Ing. P. Fedorčák, PhD.	Obsah výkresu:	**VÝKRES STRECHY**					Formát: 594X945	Kóty v: mm
								Časť: D	Mierka: 1 : 75
H.I.P.:	Ing.A Štefanková	**ID Stavby:**	Stupeň PD:	Určenie stavby:	Kód stavby:	Zak. členenie:	Profesia:	Č. výkresu:	Názov dok.:	Revízia:
		XXXXXXXXX	PSP a SZP	01	1250	S01	ZTI	007	VYS	00