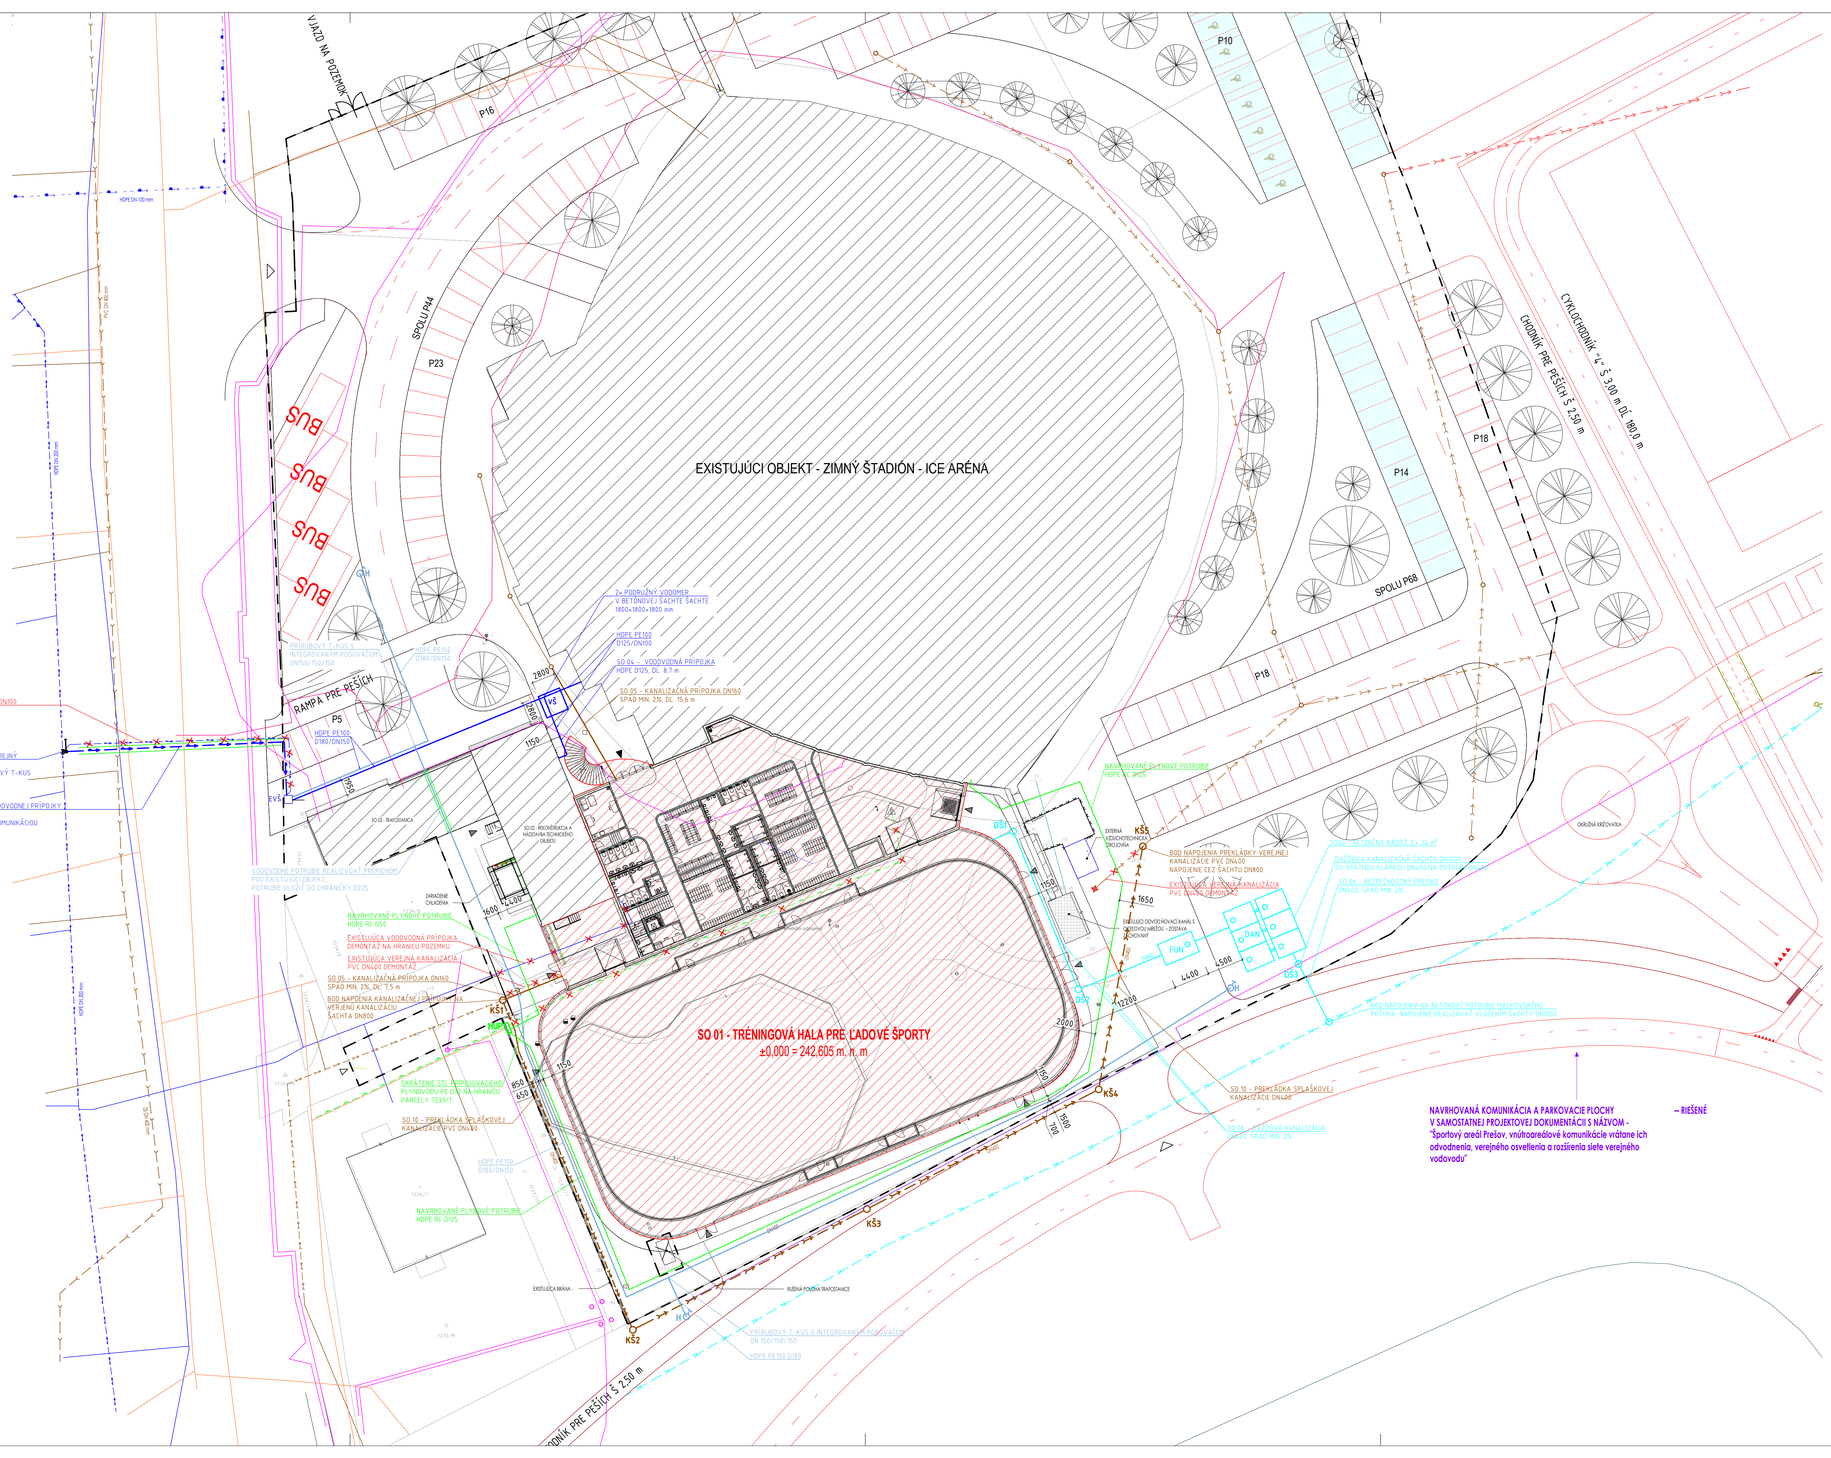


STAVEBNÉ OBJEKTY

SO 01 - TRÉNINGOVÁ HALA PRE ĽADOVÉ ŠPORTY
SO 02 - REKONŠTRUKCIA A NADSTAVBA EXISTUJÚCEHO TECHNICKÉHO OBJEKTU
SO 03 - TRAFOSTANICA
SO 04 - VODOVODNÁ PRÍPOJKA
SO 04.1 - REKONŠTRUKCIA VODOVODNEJ PRÍPOJKY
SO 05 - KANALIZAČNÁ PRÍPOJKA
SO 06 - DAŽĎOVÁ KANALIZÁCIA A RETENČNÉ NÁDRŽE
SO 07 - ELEKTRICKÁ PRÍPOJKA A AREÁLOVÉ ROZVODY NN
SO 08 - PREKLADKA VEDENIA NN
SO 09 - PREKLADKA PLYNOVODU
SO 10 - PREKLADKA SPLAŠKOVEJ KANALIZÁCIE

OBEC PREŠOV
KATASTRÁLNE ÚZEMIE PREŠOV

EXISTUJÚCE OBJEKTY
RIEŠENÉ OBJEKTY
HRANICA RIEŠENÉHO ÚZEMIA

EXISTUJÚCA SPLAŠKOVÁ KANALIZÁCIA, PVC DN400
EXISTUJÚCA TRASA SPLAŠKOVEJ KANALIZÁCIE
EXISTUJÚCI VEREJNÝ VODOVOD, HDPE DN200
EXISTUJÚCI PRÍPOJOVACÍ PLYNOVOD, HDPE D32
MALKOVSKÝ POTOK V BETÓNOVÝCH SKRUŽIACH

DEMONTÁŽ - EXISTUJÚCI PRÍPOJOVACÍ PLYNOVOD, HDPE D32, SKRÁTENIE NA HRANICU PARCELY
DEMONTÁŽ - EXISTUJÚCA VODOVODNÁ PRÍPOJKA, HDPE PE100 DN100
DEMONTÁŽ - EXISTUJÚCA VEREJNÁ KANALIZÁCIA PVC DN400

NAVRHOVANÁ PREKLÁDKA SPLAŠKOVEJ KANALIZÁCIE, PVC-U, DN400
NAVRHOVANÁ SPLAŠKOVÁ KANALIZAČNÁ PRÍPOJKA, PVC-U, DN160
NAVRHOVANÁ DAŽĎOVÁ KANALIZAČNÁ PRÍPOJKA, PVC-U, DN400
NAVRHOVANÁ REKONŠTRUKCIA VODOVODNEJ PRÍPOJKY, HDPE PE100 Ø180/DN150
NAVRHOVANÝ VNÚTROAREÁLOVÝ ROZVOD VODY, HDPE PE100 Ø180, D125
NAVRHOVANÝ VNÚTROAREÁLOVÝ ROZVOD POŽIARNEJ VODY, HDPE PE100 Ø180
NAVRHOVANÉ ODBERNÉ PLYNOVÉ ZARIADENIE, HDPE RC D50, D125

EVŠ EXISTUJÚCA BETÓNOVÁ VODOMERNÁ ŠACHTA
VŠ NAVRHOVANÁ BETÓNOVÁ VODOMERNÁ ŠACHTA, PRE 2 VODOMERY, 2800×2800×1800 mm
KŠ NAVRHOVANÁ SPLAŠKOVÁ KANALIZAČNÁ ŠACHTA, DN800
DS NAVRHOVANÁ REVÍZNA DAŽĎOVÁ KANALIZAČNÁ ŠACHTA, DN800, DN1000
FUN FILTRAČNO - USADZOVACIA ŽELEZOBETÓNOVÁ NÁDRŽ S NEREZOVÝM FILTROM, DN400
DAN DAŽĎOVÁ AKUMULAČNÁ NÁDRŽ, ŽELEZOBETÓNOVÁ PREFABRIKOVANÁ NÁDRŽ 3×24 m³
HUP SKRINKA S HUP DN25 NA HRANICI POZEMKU, PLYNOMER BK SMART ETE G25 DN50 + REGULÁTOR TLAKU PLYNU

POZNÁMKA:

PRED ZAČATÍM VÝSTAVBY JE POTREBNÉ OVERIŤ POLOHU VŠETKÝCH INŽINIERSKYCH SIETI. JE NUTNÉ DRŽAŤ OCHRANNÉ PÁSMA A ZABEZPEČIŤ OCHRANU SIETI PRED POŠKODENÍM. PODĽA POŽIADAVIEK SPRÁVCOV SIETI PRÍPOJKA MUSÍ BYŤ VEDENÁ V NEZAMRZNEJ HĹBKE. PRI KRÍŽENÍ ALEBO SÚBEŽNOM VEDENÍA INŽINIERSKYCH SIETI JE POTREBNÉ DODRŽIAVAŤ ODSTUPOVÉ VZDIALENOSTI PODĽA STN 73 6005.

±0,000 = 176.4 m n.m.

Tento výkres je originál autorskej zmeny, doplnky, prekreslovanie alebo kopírovanie bez súhlasu majiteľa je trestné podľa §21 odst. d) zákona č.383/1997 Z.z.
Tieto informácie sú dôverné a podliehajú zákonu č. 18/2018 Z. z. o ochrane osobných údajov a o zmene a doplnení niektorých zákonov publikovaný v Zbierke zákonov SR.
Projektová dokumentácia je vypracovaná podľa podkladov poskytnutých investorom stavby na základe a na je publikáciám pre realizáciu stavby !
Projektová dokumentácia je vypracovaná podľa platných noriem.
Projektová dokumentácia nenahrádza výrobnú a dielenskú dokumentáciu dodávateľa !

Odtlačok autorizačnej pečiatky a podpis oprávnenej osoby

Vypracoval:	Ing. Peter Jurčík Ing. Pavol Fedoročák, PhD.	Stavba:	**„Výstavba tréningovej haly pre ľadové športy - Prešov"**
Projektant:	Ing. Peter Jurčík Ing. Pavol Fedoročák, PhD.	Stavebník:	MESTO PREŠOV, Hlavná 73, 080 01 Prešov
		Miesto stavby:	č.p. 7232, 7233/1, 7233/3, 7233/4, 7233/5, 7233/17, 7234/1, 7234/4, 7234/10, k.ú. Prešov
Zodp.projektant:	Ing. Pavol Fedoročák, PhD.	Obsah výkresu:	**SITUÁCIA - AREÁLOVÉ ROZVODY**
H.I.P.:	Ing. A. Štefanková	Formát: 1050x594	Kóty v: mm
		Časť: D	Mierka: 1 : 300

TERA green s.r.o
Grechová 29,085 01 Bardejov
telefón: +421 905 873 209
email: stefankova@teragreen.sk

ID Stavby:	Stupeň PD:	Určenie stavby:	Kód stavby:	Zak. členenie:	Profesia:	Č. výkresu:	Názov dok.:	Revízie:
-	SZP a PSP	01	1271	SO 04, SO 05, SO 06	ARE	001	SIT	00