REZ A-A´

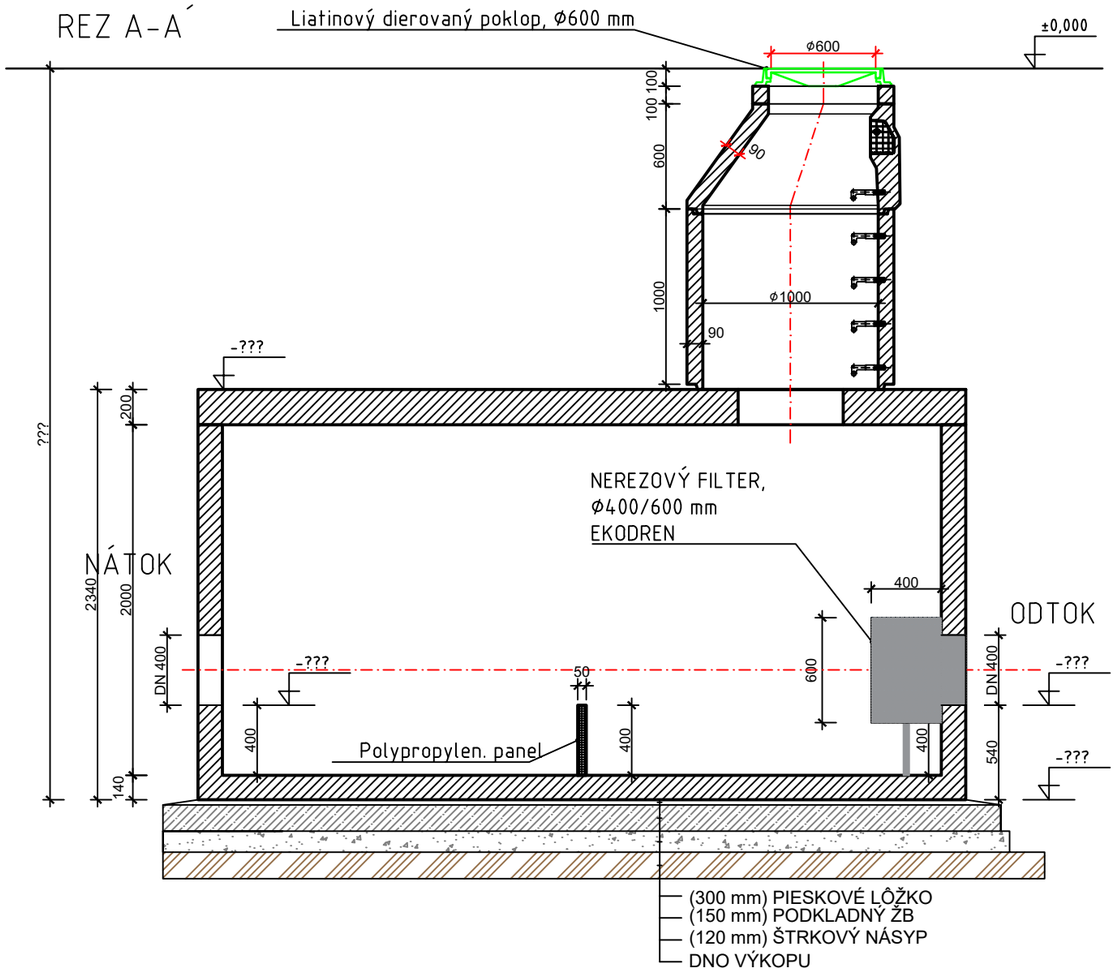

PÔDORYS

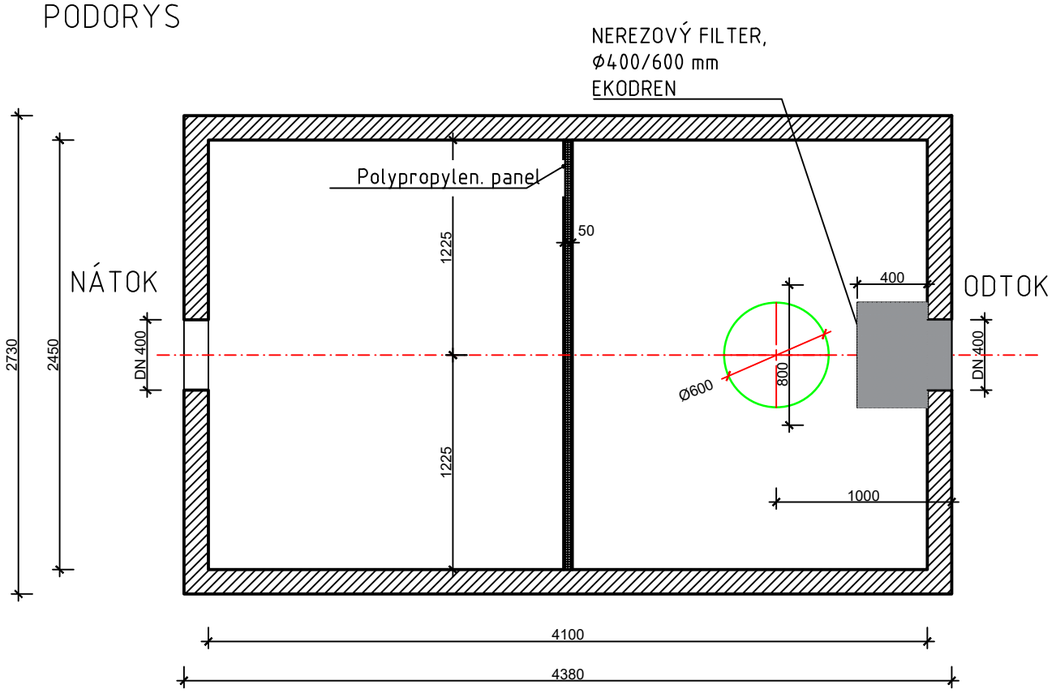

ZADNÝ POHĽAD (VZOROVÝ)

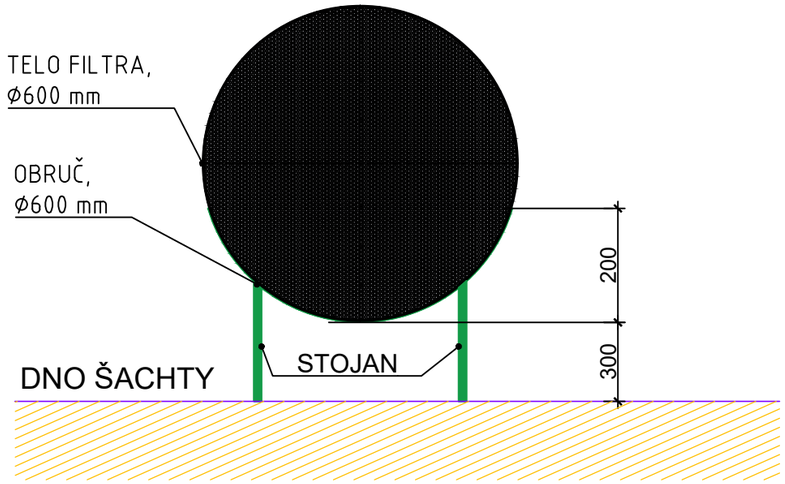

BOČNÝ REZOPOHĽAD (VZOROVÝ)

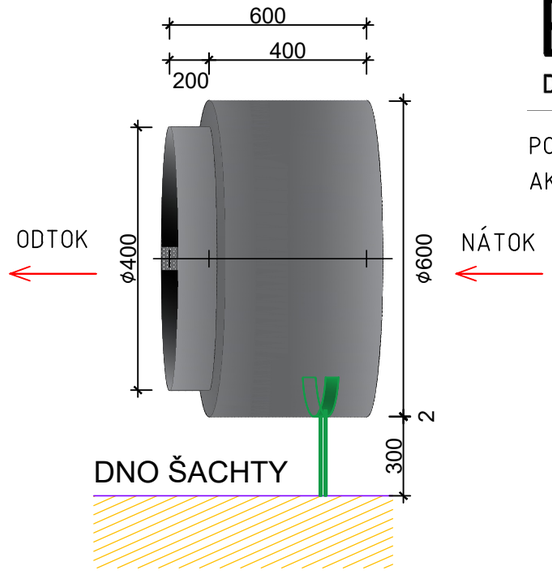

EKODREN
DAŽĎOVÉ SYSTÉMY

POZN. : FILTER MUSÍ BYŤ OSADENÝ V ŠACHTE SKÔR AKO STROPNÁ DOSKA ŠACHTY

±0,000 = 176.4 m n.m.

Tento výkres je originál akekoľvek zmeny, doplnky, prekreslovanie alebo kopírovanie bez súhlasu majiteľa je tresné podľa §21.odst. d) zákona č.383/1997 Z.z.
Tieto informácie sú dôverné a podliehajú zákonu č. 18/2018 Z. z. o ochrane osobných údajov a o zmene a doplnení niektorých zákonov publikovaný v Zbierke zákonov SR
Projektová dokumentácia je vypracovaná v rozsahu potrebnom pre projekt stavby na ohlásenie a nie je podkladom pre realizáciu stavby !
Projektová dokumentácia slúži ako podklad pre projekt stavby na ohlásenie !
Projektová dokumentácia nenahrádza výrobnú a dielensku dokument. dodávateľa !

Odtlačok autorizačnej pečiatky a podpis oprávnenej osoby

Vypracoval:	Ing. Peter Jurčík Ing. Pavol Fedorčák, PhD.	Stavba:	**„Výstavba tréningovej haly pre ľadové športy - Prešov“**					TERA green s.r.o Orechová 23,085 01 Bardejov telefón: +421 905 873 209 email: stefankova@teragreen.sk		
Projektant:	Ing. Peter Jurčík Ing. Pavol Fedorčák, PhD.	Stavebník:	MESTO PREŠOV, Hlavná 73, 080 01 Prešov					Dátum: 01/2026		Č. Zák.: 1626
		Miesto stavby:	č.p. 7232, 7233/1, 7233/3, 7233/4, 7233/5, 7233/17, 7234/1, 7234/4, 7234/10, k.ú. Prešov					Formát: 1050x594		Kóty v: mm
Zodp.projektant:	Ing. Pavol Fedorčák, PhD.	Obsah výkresu :	**FILTRAČNO-USADZOVACIA NÁDRŽ S NEREZ. FILTROM**					Časť: D		Mierka: 1 : 300
H.I.P.:	Ing. A. Štefanková	**ID Stavby:**	Stupeň PD:	Určenie stavby:	Kód stavby:	Zak. členenie:	Profesia:	Č. výkresu:	Názov dok.:	Revízia:
		-	SZP a PSP	01	1271	SO 04, SO 05, SO 06	ARE	003	FUN	00