

PÔDORYS

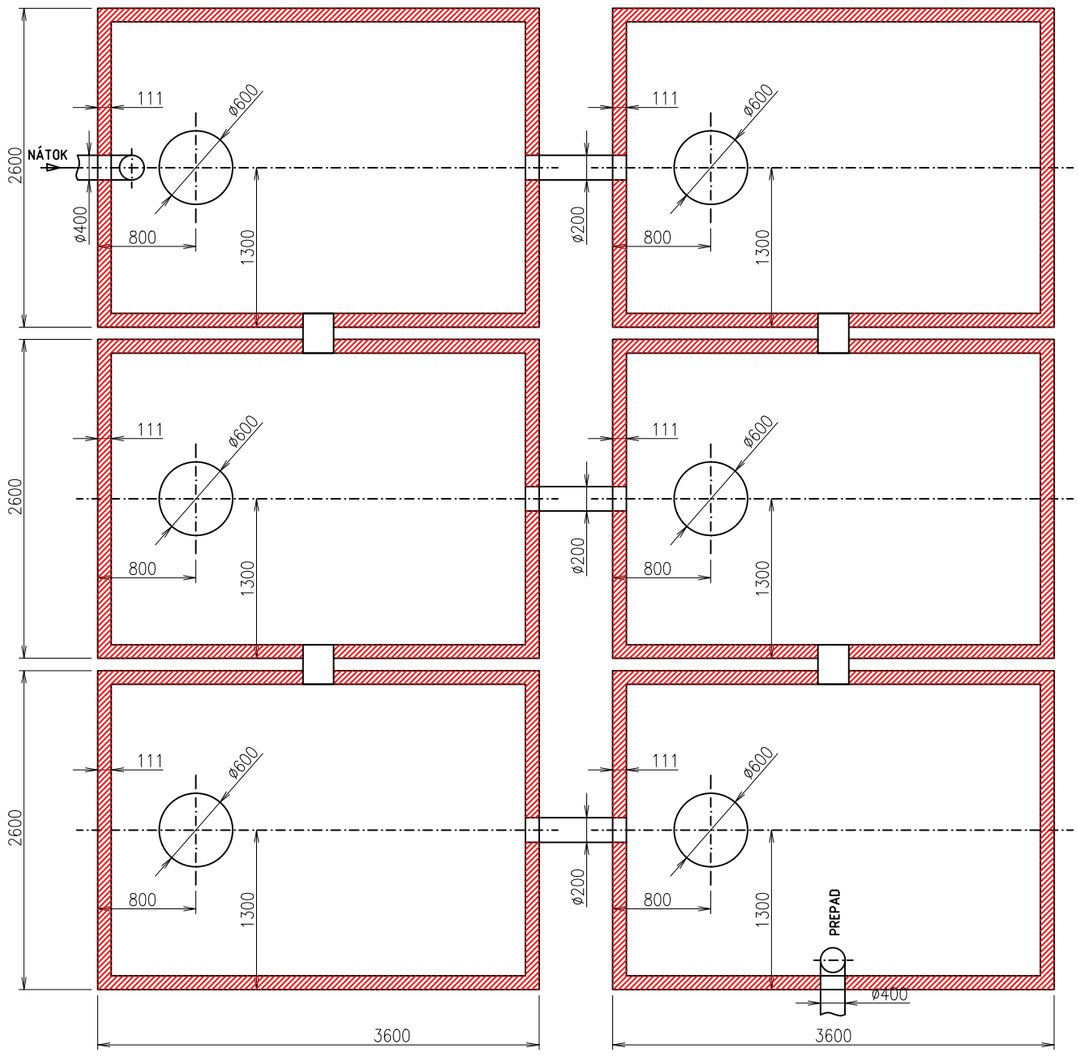


REZ A-A`

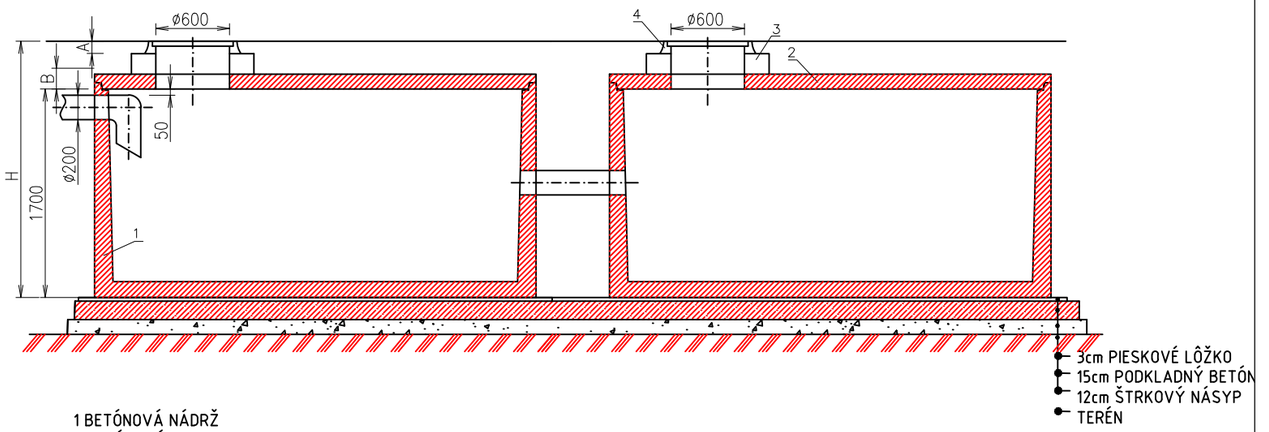


1 BETÓNOVÁ NÁDRŽ
2 BETÓNOVÝ POKLOP
3 BETÓNOVÁ SKRUŽ
4 POKLOP ø600

ZAŤAŽENIE POKLOPU

400kN
A=100 B=170

NAJŤAŽŠÍ KUS 9t
HĹBKA OSADENIA
H=

AKUMULAČNÁ NÁDRŽ

KL AN 24

# ±0,000 = 176.4 m n.m.

Tento výkres je originál akekľvek zmeny, doplnky, prekreslovanie alebo kopírovanie bez súhlasu majiteľa je tresné podľa §21.odst. d) zákona č.383/1997 Z.z.
Tieto informácie sú dôverné a podliehajú zákonu č. 18/2018 Z. z. o ochrane osobných údajov a o zmene a doplnení niektorých zákonov publikovaný v Zbierke zákonov SR
Projektová dokumentácia je vypracovaná v rozsahu potrebnom pre projekt stavby na ohlásenie a nie je podkladom pre realizáciu stavby !
Projektová dokumentácia slúži ako podklad pre projekt stavby na ohlásenie !
Projektová dokumentácia nenahrádza výrobnú a dielensku dokument. dodávateľa !

Odtlačok autorizačnej pečiatky a podpis oprávnenej osoby

| | | | | | | | | | |
|---|---|---|---|---|---|---|---|---|---|
| Vypracoval: | Ing. Peter Jurčík<br>Ing. Pavol Fedorčák, PhD. | Stavba: **„Výstavba tréningovej haly pre ľadové športy - Prešov“** | | | | | | | |
| Projektant: | Ing. Peter Jurčík<br>Ing. Pavol Fedorčák, PhD. | Stavebník: MESTO PREŠOV, Hlavná 73, 080 01 Prešov | | | | | | | |
| | | Miesto stavby: č.p. 7232, 7233/1, 7233/3, 7233/4, 7233/5, 7233/17, 7234/1, 7234/4, 7234/10, k.ú. Prešov | | | | | | | |
| Zodp.projektant: | Ing. Pavol Fedorčák, PhD. | Obsah výkresu : **DAŽĎOVÁ AKUMULAČNÁ NÁDRŽ** | | | | | | | |
| H.I.P.: | Ing. A. Štefanková | **ID Stavby:** | Stupeň PD: | Určenie stavby: | Kód stavby: | Zak. členenie: | Profesia: | Č. výkresu: | Názov dok.: | Revízia: |
| | | - | SZP a PSP | 01 | 1271 | SO 04, SO 05, SO 06 | ARE | 004 | DAN | 00 |

TERA green s.r.o
Orechová 23,085 01 Bardejov
telefón: +421 905 873 209
email: stefankova@teragreen.sk

| | | | |
|---|---|---|---|
| Dátum: | 01/2026 | Č. Zák.: | 1626 |
| Formát: | 1050x594 | Kóty v: | mm |
| Časť: | D | Mierka: | 1 : 300 |