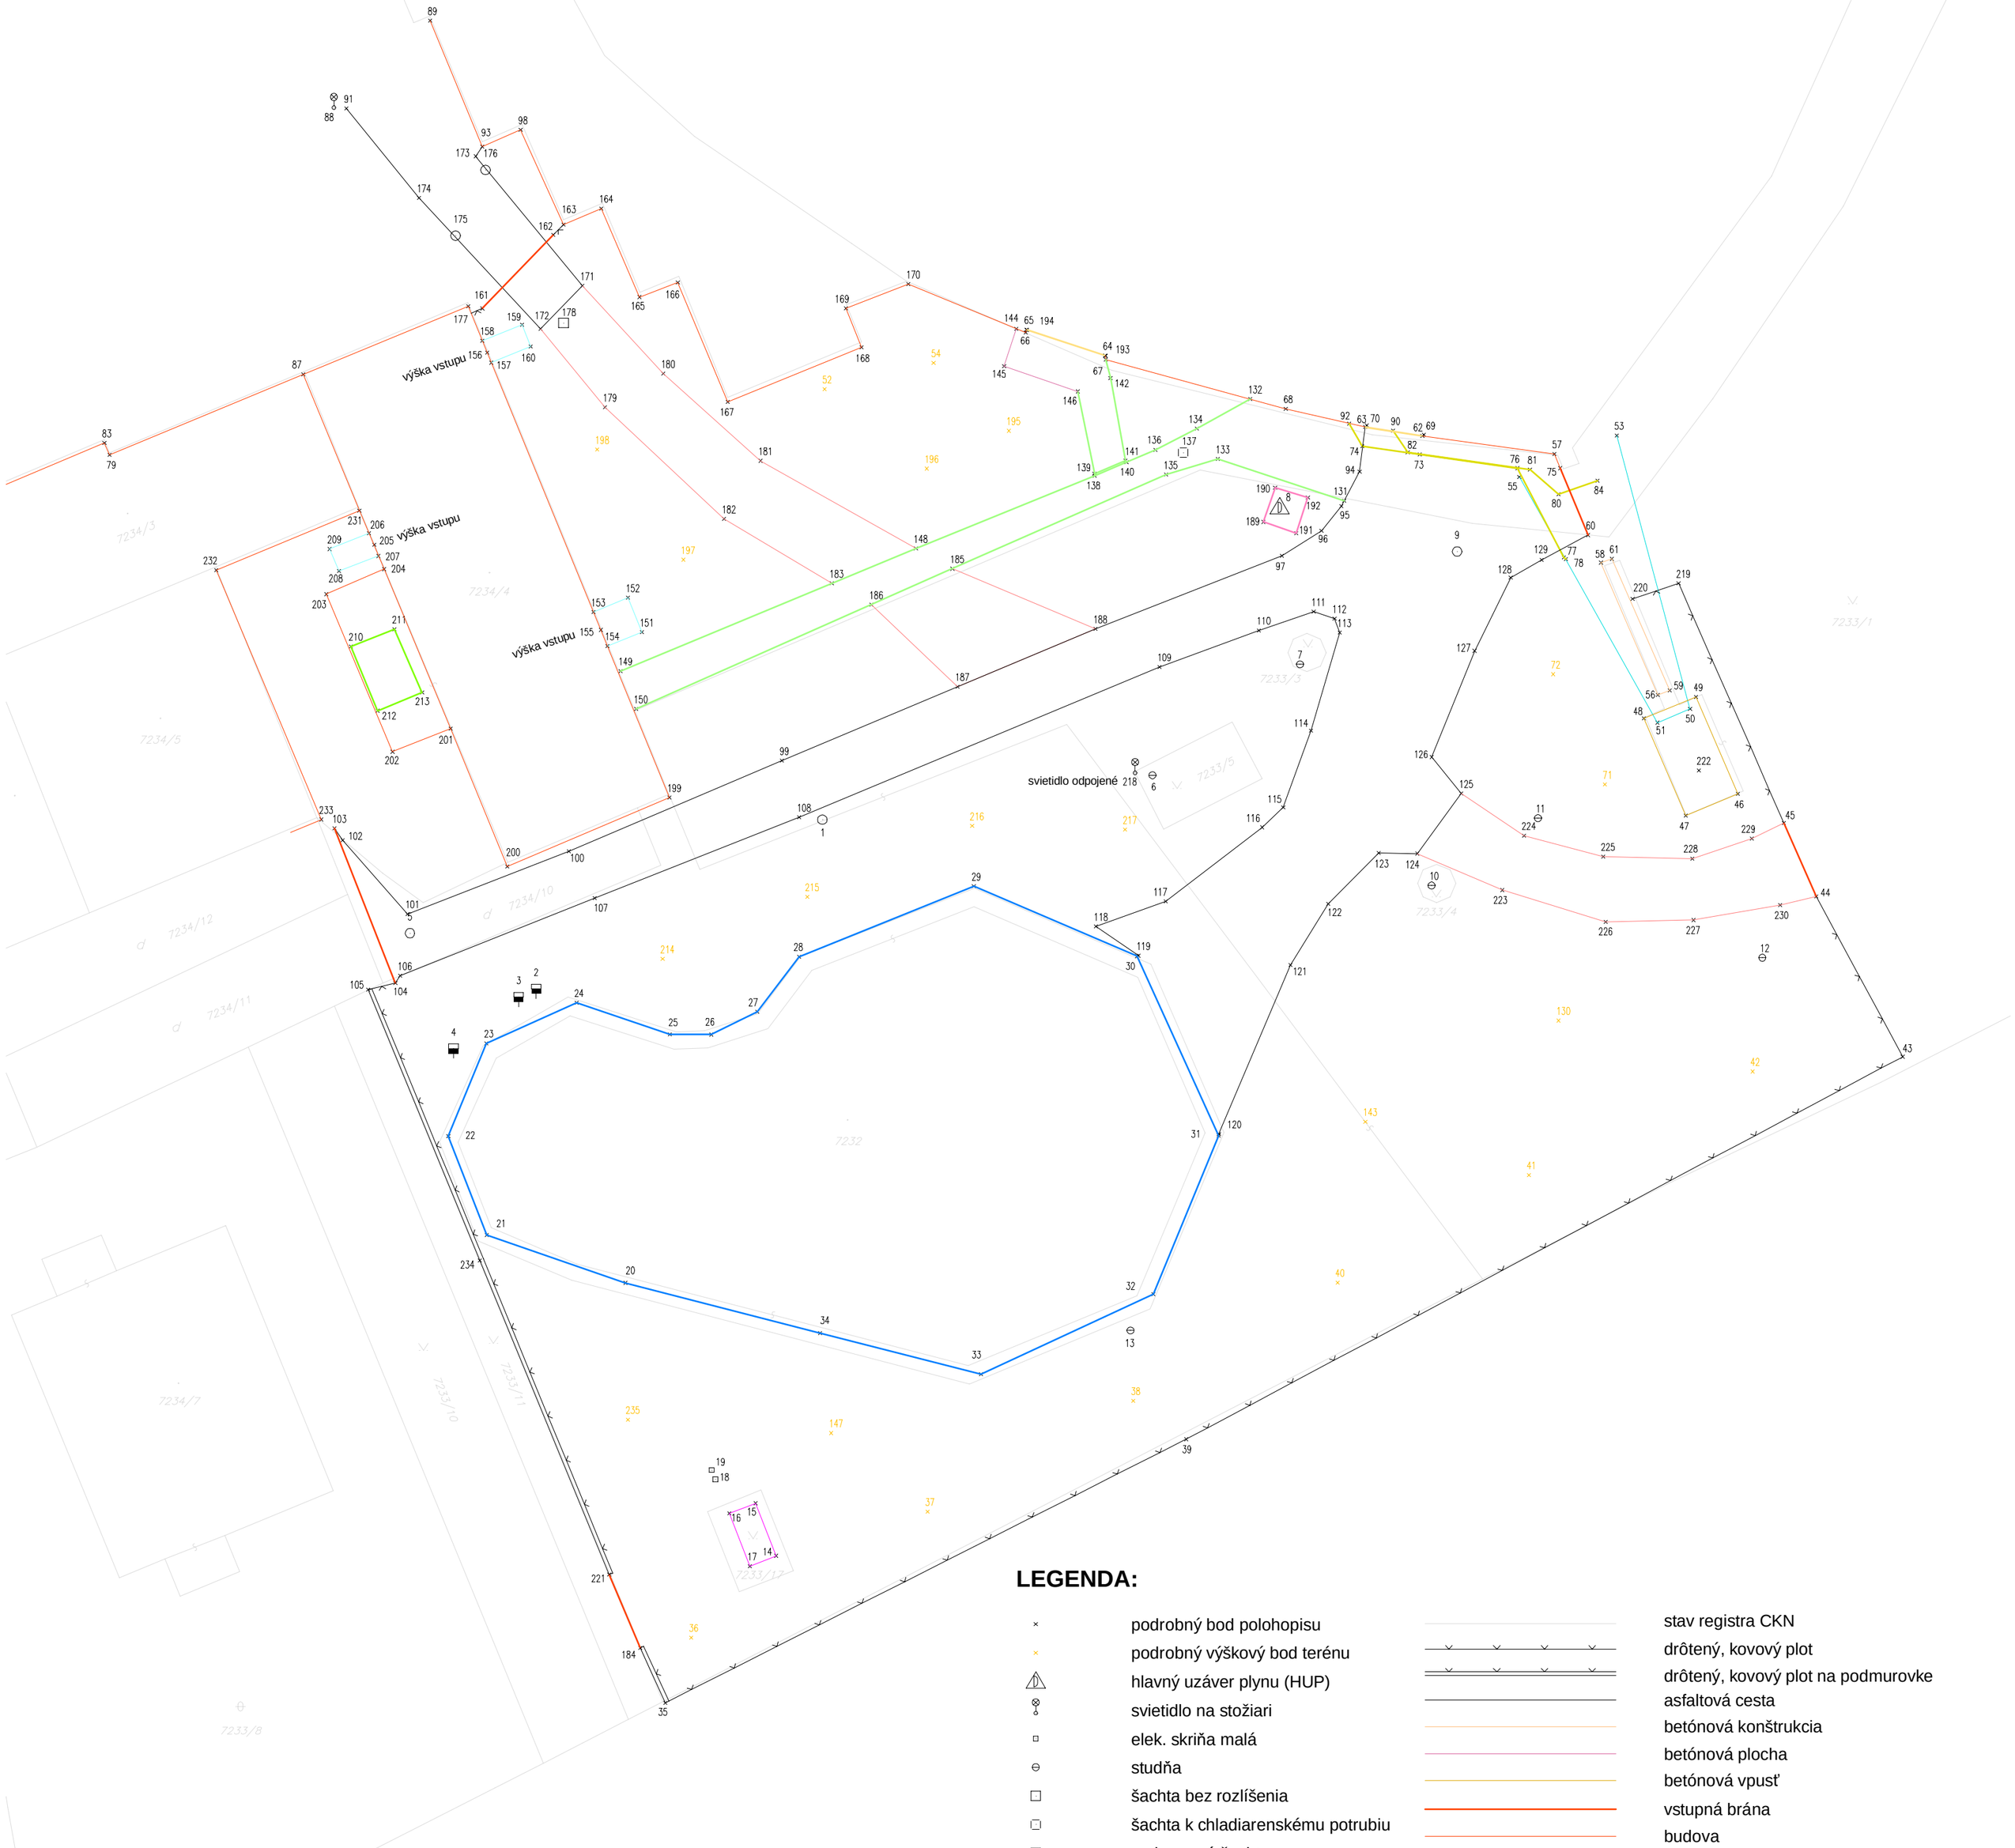


LEGENDA:

- podrobný bod polohopisu
- podrobný výškový bod terénu
- hlavný uzáver plynu (HUP)
- svietidlo na stožiari
- elek. skriňa malá
- studňa
- šachta bez rozlíšenia
- šachta k chladiarenskému potrubiu
- vodomerná šachta
- kanalizačná šachta

- stav registra CKN
- drôtený, kovový plot
- drôtený, kovový plot na podmurovke
- asfaltová cesta
- betónová konštrukcia
- betónová plocha
- betónová vpusť
- vstupná brána
- budova
- chladiarenske rozvody (uložené v chodníku)
- chladiarenske rúry
- chladiarenske zariadenie
- nespevnená cesta
- ochranné oplotenie HUP
- schody
- strešný odtok
- trafostanica
- vchody do štadióna
- vodná nádrž

Ing. Marek Grajzinger
Českej Lípy 921/45, 085 01 Bardejov
IČO: 51 847 477, DIČ: 1082404631

OBJEDNÁVATEĽ	TERA green s.r.o. Orechová 1701/23 085 01 Bardejov
STAVBA	Predrealizačné zameranie
AUTOR. OVERIL	
MERAL	Ing. Marek Grajzinger
SPRACOVAL	Ing. Marek Grajzinger

NÁZOV VÝKRESU:

Polohopisno-výškopisné zameranie záujmovej lokality

Okres: Prešov | Obec: Prešov | Kat. územie: Prešov

DÁTUM	20.03.2026
SÚRAD. SYSTÉM	S-JTSK, real. JTSK
VÝŠKOVÝ SYSTÉM	BpV
MIERKA	1:250
FORMÁT	4xA4