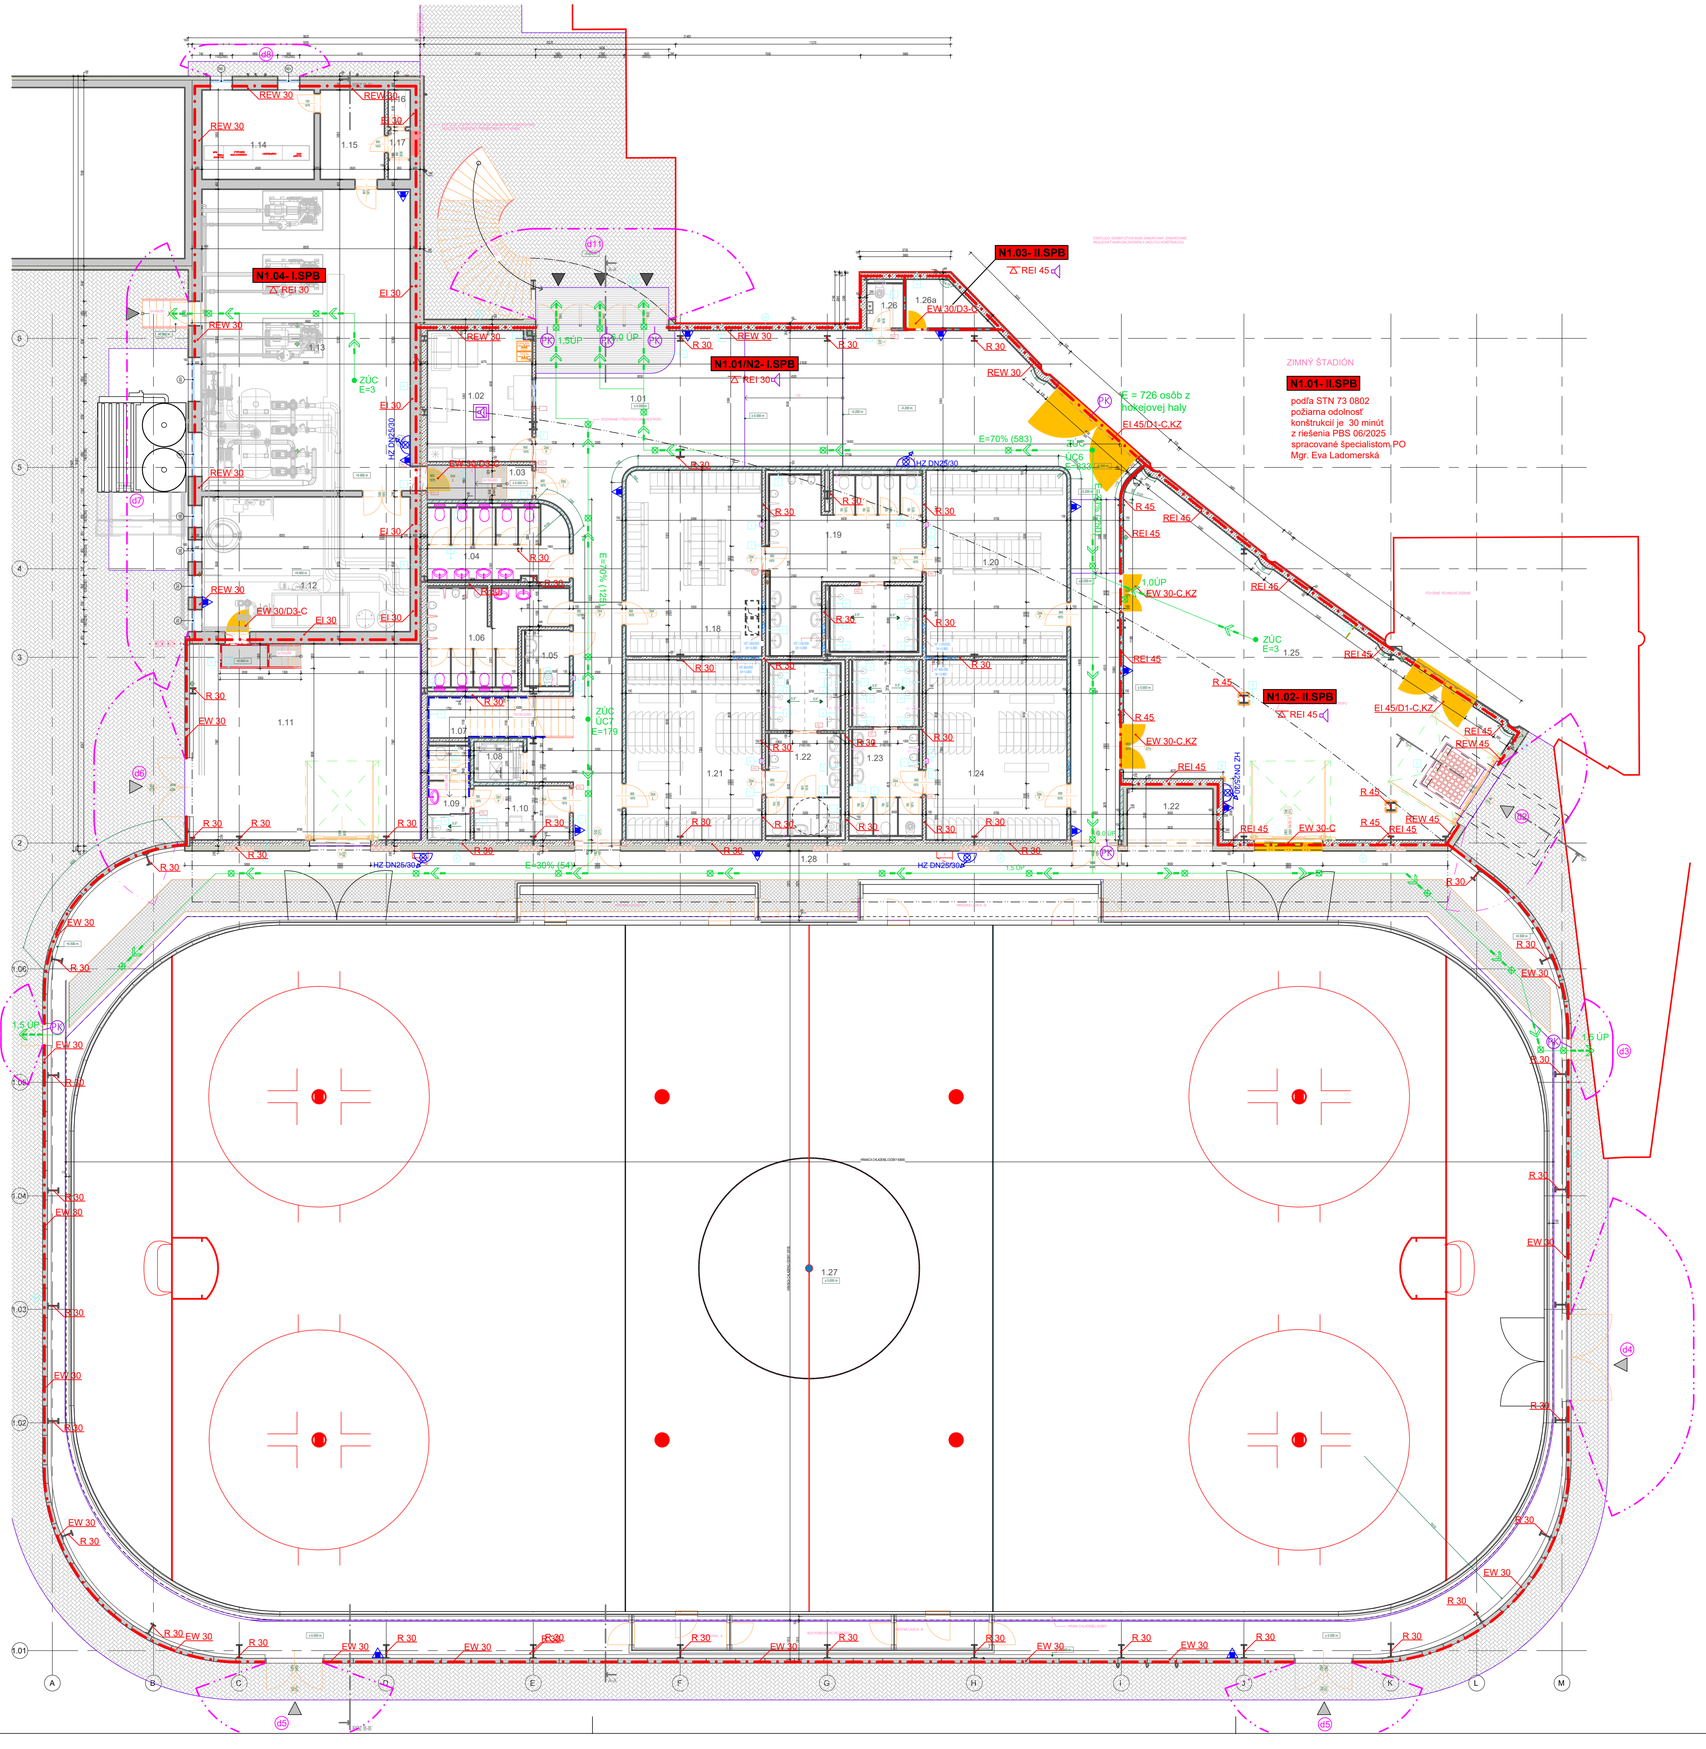

LEGENDA MIESTNOSTÍ 1.NP

Č.M	NÁZOV	PLOCHA	POVRCH PODLAH	POVRCH STIEN	POVRCH STROPOV	POZNÁMKA
1.01	CHODBA	184.38 m²	BETÓN + PRYŽOVÁ NÁŠLAPNÁ VRSTVA / KERAMICKÁ DLAŽBA, PROTIŠMYKOVÁ	POHLADOVÝ BETÓN / LEPIDLO VYSTUŽENÉ SKLOTEXTÍLNOU SIEŤKOU, VÁPENNO-CEMENTOVÁ OMIETKA, UMÝVATEĽNÝ NÁTER S VYSOKOU ODOLNOSŤOU PROTI OTERU	NOSNÁ KONŠTRUKCIA – TRAPÉZOVÝ OCEĽOVÝ PLECH, POVRCHOVÁ ÚPRAVA PROTI KOROZNÍ, FINÁLNY BIELY NÁTER	SOKEL Z PRYŽE, LEPENÝ, v.100 mm / KERAMICKÝ SOKEL v.+100 mm
1.02	VRÁTNICA	22.72 m²	KERAMICKÁ DLAŽBA, PROTIŠMYKOVÁ	LEPIDLO VYSTUŽENÉ SKLOTEXTÍLNOU SIEŤKOU, VÁPENNO-CEMENTOVÁ OMIETKA, UMÝVATEĽNÝ NÁTER S VYSOKOU ODOLNOSŤOU PROTI OTERU	SDK, DISPERZNÝ NÁTER	KERAMICKÝ SOKEL v.+100 mm
1.03	CHODBA	5.98 m²	KERAMICKÁ DLAŽBA, PROTIŠMYKOVÁ	LEPIDLO VYSTUŽENÉ SKLOTEXTÍLNOU SIEŤKOU, VÁPENNO-CEMENTOVÁ OMIETKA, UMÝVATEĽNÝ NÁTER S VYSOKOU ODOLNOSŤOU PROTI OTERU	NOSNÁ KONŠTRUKCIA – TRAPÉZOVÝ OCEĽOVÝ PLECH, POVRCHOVÁ ÚPRAVA PROTI KOROZNÍ, FINÁLNY BIELY NÁTER	KERAMICKÝ SOKEL v.+100 mm
1.04	WC ŽENY	16.84 m²	KERAMICKÁ DLAŽBA, PROTIŠMYKOVÁ	LEPIDLO VYSTUŽENÉ SKLOTEXTÍLNOU SIEŤKOU, VÁPENNO-CEMENTOVÁ STIERKA, LEPIACA MALTA, KERAMICKÝ OBKLAD	SDK, DISPERZNÝ NÁTER	PENETRAČNÝ NÁTER PODKLADU, TEKUTÁ HYDROIZOLÁCIA, CEMENTOVÁ LEPIACA MALTA HR. 5 mm; HYDROIZOLÁCIA VYVEDENÁ V MIESTE SOKLA MIN. 150 mm, KERAMICKÝ OBKLAD - PO STROP
1.05	WC IMOBILNÝ	4.10 m²	KERAMICKÁ DLAŽBA, PROTIŠMYKOVÁ	LEPIDLO VYSTUŽENÉ SKLOTEXTÍLNOU SIEŤKOU, VÁPENNO-CEMENTOVÁ STIERKA, LEPIACA MALTA, KERAMICKÝ OBKLAD	SDK, DISPERZNÝ NÁTER	PENETRAČNÝ NÁTER PODKLADU, TEKUTÁ HYDROIZOLÁCIA, CEMENTOVÁ LEPIACA MALTA HR. 5 mm; HYDROIZOLÁCIA VYVEDENÁ V MIESTE SOKLA MIN. 150 mm, KERAMICKÝ OBKLAD - PO STROP
1.06	WC MUŽI	17.55 m²	KERAMICKÁ DLAŽBA, PROTIŠMYKOVÁ	LEPIDLO VYSTUŽENÉ SKLOTEXTÍLNOU SIEŤKOU, VÁPENNO-CEMENTOVÁ STIERKA, LEPIACA MALTA, KERAMICKÝ OBKLAD	SDK, DISPERZNÝ NÁTER	PENETRAČNÝ NÁTER PODKLADU, TEKUTÁ HYDROIZOLÁCIA, CEMENTOVÁ LEPIACA MALTA HR. 5 mm; HYDROIZOLÁCIA VYVEDENÁ V MIESTE SOKLA MIN. 150 mm, KERAMICKÝ OBKLAD - PO STROP
1.07	SCHODISKO	13.52 m²	BETÓN + PRYŽOVÁ NÁŠLAPNÁ VRSTVA	LEPIDLO VYSTUŽENÉ SKLOTEXTÍLNOU SIEŤKOU, VÁPENNO-CEMENTOVÁ OMIETKA, UMÝVATEĽNÝ NÁTER S VYSOKOU ODOLNOSŤOU PROTI OTERU	-	SOKEL Z PRYŽE, LEPENÝ, v.100 mm / KERAMICKÝ SOKEL v.+100 mm
1.08	VÝŤAHOVÁ ŠACHTA	3.32 m²	EPOXIDOVÁ LIATA PODLAHA	DISPERZNÝ NÁTER PROTI PRAŠNOSTI	-	-
1.09	HYGIENICKÉ ZÁZEMIE ROZHODCOV	7.02 m²	KERAMICKÁ DLAŽBA, PROTIŠMYKOVÁ	LEPIDLO VYSTUŽENÉ SKLOTEXTÍLNOU SIEŤKOU, VÁPENNO-CEMENTOVÁ STIERKA, LEPIACA MALTA, KERAMICKÝ OBKLAD	SDK, DISPERZNÝ NÁTER	PENETRAČNÝ NÁTER PODKLADU, TEKUTÁ HYDROIZOLÁCIA, CEMENTOVÁ LEPIACA MALTA HR. 5 mm; HYDROIZOLÁCIA VYVEDENÁ V MIESTE SOKLA MIN. 150 mm, KERAMICKÝ OBKLAD - PO STROP
1.10	ŠATŇA ROZHODCOV	8.82 m²	KERAMICKÁ DLAŽBA, PROTIŠMYKOVÁ	LEPIDLO VYSTUŽENÉ SKLOTEXTÍLNOU SIEŤKOU, VÁPENNO-CEMENTOVÁ OMIETKA, UMÝVATEĽNÝ NÁTER S VYSOKOU ODOLNOSŤOU PROTI OTERU	SDK, DISPERZNÝ NÁTER	KERAMICKÝ SOKEL v.+100 mm
1.11	SKLAD	74.97 m²	EPOXIDOVÁ LIATA PODLAHA	LEPIDLO VYSTUŽENÉ SKLOTEXTÍLNOU SIEŤKOU, VÁPENNO-CEMENTOVÁ OMIETKA, UMÝVATEĽNÝ NÁTER S VYSOKOU ODOLNOSŤOU PROTI OTERU	-	EPOXIDOVÝ SOKEL VYŤAHOVANÝ DO v. 100 mm, PRECHOD ZAOBLENÝ (FABION)
1.12	TECHNICKÉ ZÁZEMIE	46.74 m²	EPOXIDOVÁ LIATA PODLAHA	LEPIDLO VYSTUŽENÉ SKLOTEXTÍLNOU SIEŤKOU, VÁPENNO-CEMENTOVÁ OMIETKA, UMÝVATEĽNÝ NÁTER S VYSOKOU ODOLNOSŤOU PROTI OTERU	LEPIDLO VYSTUŽENÉ SKLOTEXTÍLNOU SIEŤKOU, VÁPENNO-CEMENTOVÁ OMIETKA, DISPERZNÝ NÁTER	EPOXIDOVÝ SOKEL VYŤAHOVANÝ DO v. 100 mm, PRECHOD ZAOBLENÝ (FABION)
1.13	STRUČOVŇA CHLADENIA	104.95 m²	EPOXIDOVÁ LIATA PODLAHA	LEPIDLO VYSTUŽENÉ SKLOTEXTÍLNOU SIEŤKOU, VÁPENNO-CEMENTOVÁ OMIETKA, UMÝVATEĽNÝ NÁTER S VYSOKOU ODOLNOSŤOU PROTI OTERU	LEPIDLO VYSTUŽENÉ SKLOTEXTÍLNOU SIEŤKOU, VÁPENNO-CEMENTOVÁ OMIETKA, DISPERZNÝ NÁTER	EPOXIDOVÝ SOKEL VYŤAHOVANÝ DO v. 100 mm, PRECHOD ZAOBLENÝ (FABION)
1.14	ELEKTROVÁ ROZVÁDŇA NN	16.72 m²	EPOXIDOVÁ LIATA PODLAHA	LEPIDLO VYSTUŽENÉ SKLOTEXTÍLNOU SIEŤKOU, VÁPENNO-CEMENTOVÁ OMIETKA, UMÝVATEĽNÝ NÁTER S VYSOKOU ODOLNOSŤOU PROTI OTERU	LEPIDLO VYSTUŽENÉ SKLOTEXTÍLNOU SIEŤKOU, VÁPENNO-CEMENTOVÁ OMIETKA, DISPERZNÝ NÁTER	EPOXIDOVÝ SOKEL VYŤAHOVANÝ DO v. 100 mm, PRECHOD ZAOBLENÝ (FABION)
1.15	VEĽÍN	9.56 m²	EPOXIDOVÁ LIATA PODLAHA	LEPIDLO VYSTUŽENÉ SKLOTEXTÍLNOU SIEŤKOU, VÁPENNO-CEMENTOVÁ OMIETKA, UMÝVATEĽNÝ NÁTER S VYSOKOU ODOLNOSŤOU PROTI OTERU	LEPIDLO VYSTUŽENÉ SKLOTEXTÍLNOU SIEŤKOU, VÁPENNO-CEMENTOVÁ OMIETKA, DISPERZNÝ NÁTER	EPOXIDOVÝ SOKEL VYŤAHOVANÝ DO v. 100 mm, PRECHOD ZAOBLENÝ (FABION)
1.16	WC	1.36 m²	EPOXIDOVÁ LIATA PODLAHA	LEPIDLO VYSTUŽENÉ SKLOTEXTÍLNOU SIEŤKOU, VÁPENNO-CEMENTOVÁ OMIETKA, UMÝVATEĽNÝ NÁTER S VYSOKOU ODOLNOSŤOU PROTI OTERU	LEPIDLO VYSTUŽENÉ SKLOTEXTÍLNOU SIEŤKOU, VÁPENNO-CEMENTOVÁ OMIETKA, DISPERZNÝ NÁTER	EPOXIDOVÝ SOKEL VYŤAHOVANÝ DO v. 100 mm, PRECHOD ZAOBLENÝ (FABION)
1.17	SKLAD	1.79 m²	EPOXIDOVÁ LIATA PODLAHA	LEPIDLO VYSTUŽENÉ SKLOTEXTÍLNOU SIEŤKOU, VÁPENNO-CEMENTOVÁ OMIETKA, UMÝVATEĽNÝ NÁTER S VYSOKOU ODOLNOSŤOU PROTI OTERU	LEPIDLO VYSTUŽENÉ SKLOTEXTÍLNOU SIEŤKOU, VÁPENNO-CEMENTOVÁ OMIETKA, DISPERZNÝ NÁTER	EPOXIDOVÝ SOKEL VYŤAHOVANÝ DO v. 100 mm, PRECHOD ZAOBLENÝ (FABION)
1.18	ŠATŇA	42.04 m²	BETÓN + PRYŽOVÁ NÁŠLAPNÁ VRSTVA	LEPIDLO VYSTUŽENÉ SKLOTEXTÍLNOU SIEŤKOU, VÁPENNO-CEMENTOVÁ OMIETKA, UMÝVATEĽNÝ NÁTER S VYSOKOU ODOLNOSŤOU PROTI OTERU	NOSNÁ KONŠTRUKCIA – TRAPÉZOVÝ OCEĽOVÝ PLECH, POVRCHOVÁ ÚPRAVA PROTI KOROZNÍ, FINÁLNY BIELY NÁTER	SOKEL Z PRYŽE, LEPENÝ, v.100 mm
1.19	UMÝVÁRNA S WC	43.29 m²	BETÓN + PRYŽOVÁ NÁŠLAPNÁ VRSTVA, KERAMICKÁ DLAŽBA, PROTIŠMYKOVÁ	LEPIDLO VYSTUŽENÉ SKLOTEXTÍLNOU SIEŤKOU, VÁPENNO-CEMENTOVÁ STIERKA, LEPIACA MALTA, KERAMICKÝ OBKLAD	SDK, DISPERZNÝ NÁTER	PENETRAČNÝ NÁTER PODKLADU, TEKUTÁ HYDROIZOLÁCIA, CEMENTOVÁ LEPIACA MALTA HR. 5 mm; HYDROIZOLÁCIA VYVEDENÁ V MIESTE SOKLA MIN. 150 mm, V MIESTE SPRCHY VYVEDENÁ MIN. DO VÝŠKY 2000 mm; KERAMICKÝ OBKLAD - PO STROP
1.20	ŠATŇA	43.58 m²	BETÓN + PRYŽOVÁ NÁŠLAPNÁ VRSTVA	LEPIDLO VYSTUŽENÉ SKLOTEXTÍLNOU SIEŤKOU, VÁPENNO-CEMENTOVÁ OMIETKA, UMÝVATEĽNÝ NÁTER S VYSOKOU ODOLNOSŤOU PROTI OTERU	NOSNÁ KONŠTRUKCIA – TRAPÉZOVÝ OCEĽOVÝ PLECH, POVRCHOVÁ ÚPRAVA PROTI KOROZNÍ, FINÁLNY BIELY NÁTER	SOKEL Z PRYŽE, LEPENÝ, v.100 mm
1.21	ŠATŇA - VEREJNÉ KORČUĽOVANIE	40.79 m²	BETÓN + PRYŽOVÁ NÁŠLAPNÁ VRSTVA	LEPIDLO VYSTUŽENÉ SKLOTEXTÍLNOU SIEŤKOU, VÁPENNO-CEMENTOVÁ OMIETKA, UMÝVATEĽNÝ NÁTER S VYSOKOU ODOLNOSŤOU PROTI OTERU	NOSNÁ KONŠTRUKCIA – TRAPÉZOVÝ OCEĽOVÝ PLECH, POVRCHOVÁ ÚPRAVA PROTI KOROZNÍ, FINÁLNY BIELY NÁTER	SOKEL Z PRYŽE, LEPENÝ, v.100 mm
1.22	UMÝVÁRNA S WC	20.74 m²	BETÓN + PRYŽOVÁ NÁŠLAPNÁ VRSTVA, KERAMICKÁ DLAŽBA, PROTIŠMYKOVÁ	LEPIDLO VYSTUŽENÉ SKLOTEXTÍLNOU SIEŤKOU, VÁPENNO-CEMENTOVÁ STIERKA, LEPIACA MALTA, KERAMICKÝ OBKLAD	SDK, DISPERZNÝ NÁTER	PENETRAČNÝ NÁTER PODKLADU, TEKUTÁ HYDROIZOLÁCIA, CEMENTOVÁ LEPIACA MALTA HR. 5 mm; HYDROIZOLÁCIA VYVEDENÁ V MIESTE SOKLA MIN. 150 mm, V MIESTE SPRCHY VYVEDENÁ MIN. DO VÝŠKY 2000 mm; KERAMICKÝ OBKLAD - PO STROP
1.22	SKLAD ŽINENIEK	7.32 m²	BETÓN + PRYŽOVÁ NÁŠLAPNÁ VRSTVA	LEPIDLO VYSTUŽENÉ SKLOTEXTÍLNOU SIEŤKOU, VÁPENNO-CEMENTOVÁ OMIETKA, UMÝVATEĽNÝ NÁTER S VYSOKOU ODOLNOSŤOU PROTI OTERU	NOSNÁ KONŠTRUKCIA – TRAPÉZOVÝ OCEĽOVÝ PLECH, POVRCHOVÁ ÚPRAVA PROTI KOROZNÍ, FINÁLNY BIELY NÁTER	SOKEL Z PRYŽE, LEPENÝ, v.100 mm
1.23	UMÝVÁRNA S WC	20.08 m²	BETÓN + PRYŽOVÁ NÁŠLAPNÁ VRSTVA, KERAMICKÁ DLAŽBA, PROTIŠMYKOVÁ	LEPIDLO VYSTUŽENÉ SKLOTEXTÍLNOU SIEŤKOU, VÁPENNO-CEMENTOVÁ STIERKA, LEPIACA MALTA, KERAMICKÝ OBKLAD	SDK, DISPERZNÝ NÁTER	PENETRAČNÝ NÁTER PODKLADU, TEKUTÁ HYDROIZOLÁCIA, CEMENTOVÁ LEPIACA MALTA HR. 5 mm; HYDROIZOLÁCIA VYVEDENÁ V MIESTE SOKLA MIN. 150 mm, V MIESTE SPRCHY VYVEDENÁ MIN. DO VÝŠKY 2000 mm; KERAMICKÝ OBKLAD - PO STROP
1.24	ŠATŇA - VEREJNÉ KORČUĽOVANIE	42.26 m²	BETÓN + PRYŽOVÁ NÁŠLAPNÁ VRSTVA	LEPIDLO VYSTUŽENÉ SKLOTEXTÍLNOU SIEŤKOU, VÁPENNO-CEMENTOVÁ OMIETKA, UMÝVATEĽNÝ NÁTER S VYSOKOU ODOLNOSŤOU PROTI OTERU	NOSNÁ KONŠTRUKCIA – TRAPÉZOVÝ OCEĽOVÝ PLECH, POVRCHOVÁ ÚPRAVA PROTI KOROZNÍ, FINÁLNY BIELY NÁTER	SOKEL Z PRYŽE, LEPENÝ, v.100 mm
1.25	TECHNICKÉ ZÁZEMIE	139.84 m²	EPOXIDOVÁ LIATA PODLAHA	POHLADOVÝ BETÓN	NOSNÁ KONŠTRUKCIA – TRAPÉZOVÝ OCEĽOVÝ PLECH, POVRCHOVÁ ÚPRAVA PROTI KOROZNÍ, FINÁLNY BIELY NÁTER	EPOXIDOVÝ SOKEL VYŤAHOVANÝ DO v. 100 mm, PRECHOD ZAOBLENÝ (FABION)
1.26	VÝLEVKA	2.72 m²	EPOXIDOVÁ LIATA PODLAHA	LEPIDLO VYSTUŽENÉ SKLOTEXTÍLNOU SIEŤKOU, VÁPENNO-CEMENTOVÁ STIERKA, LEPIACA MALTA, KERAMICKÝ OBKLAD	SDK, DISPERZNÝ NÁTER	EPOXIDOVÝ SOKEL VYŤAHOVANÝ DO v. 100 mm, PRECHOD ZAOBLENÝ (FABION)
1.26a	TECHNICKÁ MIESTNOSŤ	5.32 m²	EPOXIDOVÁ LIATA PODLAHA	LEPIDLO VYSTUŽENÉ SKLOTEXTÍLNOU SIEŤKOU, VÁPENNO-CEMENTOVÁ OMIETKA, UMÝVATEĽNÝ NÁTER S VYSOKOU ODOLNOSŤOU PROTI OTERU	SDK, DISPERZNÝ NÁTER	EPOXIDOVÝ SOKEL VYŤAHOVANÝ DO v. 100 mm, PRECHOD ZAOBLENÝ (FABION)
1.27	LADOVÁ PLOCHA	1626.65 m²	CHLADIACE SÚVRSTVIE	-	NOSNÁ KONŠTRUKCIA – TRAPÉZOVÝ OCEĽOVÝ PLECH, POVRCHOVÁ ÚPRAVA PROTI KOROZNÍ, FINÁLNY BIELY NÁTER	
1.28	KOMUNIKAČNÝ PRIESTOR	343.85 m²	BETÓN + PRYŽOVÁ NÁŠLAPNÁ VRSTVA	-	NOSNÁ KONŠTRUKCIA – TRAPÉZOVÝ OCEĽOVÝ PLECH, POVRCHOVÁ ÚPRAVA PROTI KOROZNÍ, FINÁLNY BIELY NÁTER	SOKEL Z PRYŽE, LEPENÝ, v.100 mm
		2927.71 m²				

LEGENDA PBS

— · — · —	Hranica požiarneho úseku
N1.01/N2-I.SPB	Označenie požiarneho úseku a SPB
REI 30	Požiarna odolnosť stropu v min.
REW 30	Požiarna odolnosť stavebnej konštrukcie v min.
	Úniková cesta, označenie smeru
	Úniková cesta, označenie východu
1,5 ÚP	Počet únikových pruhov
ZÚC	Začiatok únikovej cesty
E=10	Počet evakuovaných osôb na únikovej ceste
	Núdzové osvetlenie
	Prenosný hasiaci prístroj práškový 6 kg
	Hadicové zariadenie s tvarovo stálou hadicou DN 25/30
	Hlasová signalizácia požiaru
	Ústredňa hlasovej signalizácie požiaru
	Ovládací prvok „Central stop"
	Ovládací prvok „Total stop"
	Požiarny rebrík s ochranným košom
d1	Odstupová vzdialenosť, označenie steny
PK	Panikové kovanie
KZ	Koordinátor zatváranie dvojkrídlových požiarnych dverí
C	Automatické zatváranie požiarnych dverí

SPECIALISTA POŽIARNEJ OCHRANY
Reg. číslo 18/2020 BČO
Ing. Slavomír DEMČÁK

±0,000 = 242,605 m.n.m.

Tento výkres je originál autorských diel, ktorý, predstavuje autorské dielo podliehajúce ochrane podľa autorského zákona. Akékoľvek použitie diela bez súhlasu majiteľa je v rozpore podľa §21.odst. d) zákona č.383/1997 Z.z.
Tieto informácie sú dôverné a podliehajú zákonu č. 18/2018 Z. z. o ochrane osobných údajov a o zmene a doplnení niektorých zákonov publikovaný v Zbierke zákonov SR
Projektová dokumentácia je vypracovaná v rozsahu potrebnom pre projekt stavby a vykonávací projekt.
Projektová dokumentácia nenahrádza výrobnú a dielenskú dokumentáciu dodávateľa

Vypracoval PBS:	Ing. Slavomír Demčák	Stavba:	„Výstavba tréningovej haly pre ľadové športy - Prešov “
Projektant:	Ing.A.Štefaníková Ing. Marián Petrek	Stavebník:	MESTO PREŠOV, Hlavná 73, 080 01 Prešov
		Miesto stavby:	č.p. 7232, 7233/1, 7233/3, 7233/4, 7233/5, 7233/17, 7234/1, 7234/4, 7234/10, k.ú. Prešov
Zodp.projektant PBS:	Ing.Slavomír Demčák	Obsah výkresu:	**Pôdorys 1.NP**
H.I.P.:	Ing.A.Štefaníková		

TERA green s.r.o
Orechová 23,085 01 Bardejov
telefón: +421 905 873 209
email: stefankova@teragreen.sk

Dátum:	6/2026	Č. Zák.:	1626
Formát:	594 x 840	Kóty v:	mm
Časť:	E	Mierka:	1:125

ID Stavby:	Stupeň PD:	Ur.čenie stavby:	Kód stavby :	Zak. členenie:	Profesia :	Č. výkresu:	Názov dok.:	Revízia :
-	SZP	01	1271	S01	PBS	102	N01	00