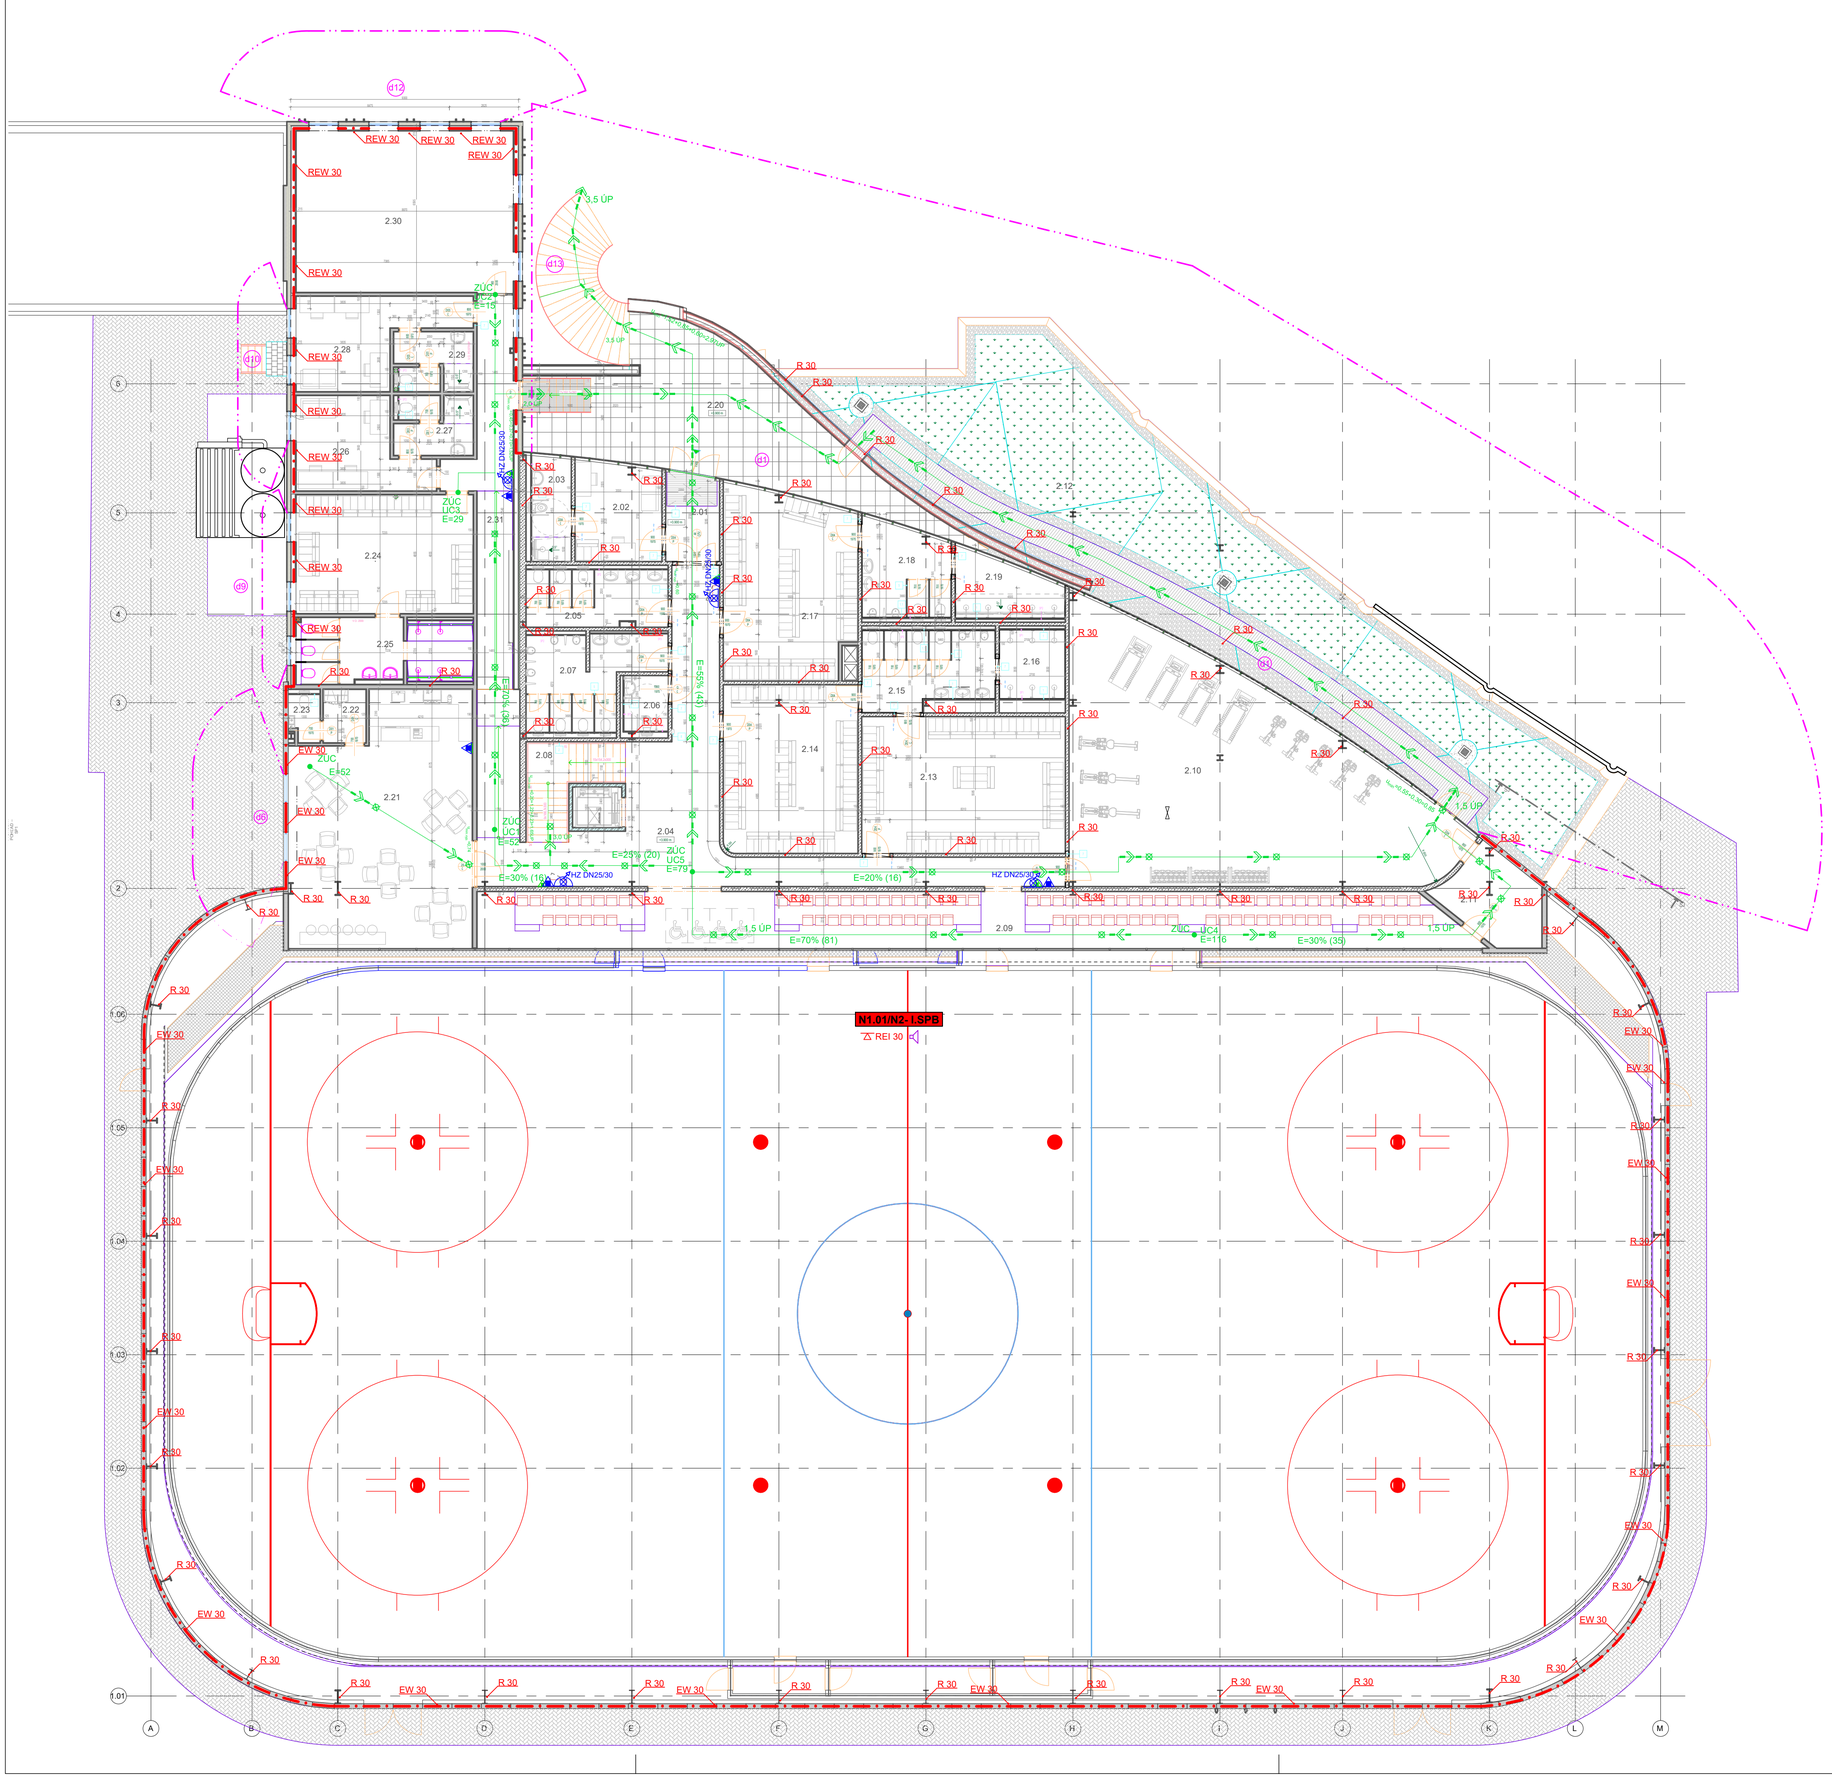


LEGENDA MIESTNOSTÍ 2.NP

Č.M.	NÁZOV	PLOCHA	POVRCH PODLAHY	POVRCH STIEN	POVRCH STROPOV	POZNÁMKA
2.01	ZÁVIERE	7.84 m²	KERAMICKÁ DLAŽBA, PROTIŠMYKOVÁ	LEPIDLO VYSTUŽENÉ SKLOTEXTILNOU SIEŤKOU, VÁPENNO-CEMENTOVÁ OMIETKA, UMÝVATEĽNÝ NÁTER S VYSOKOU ODOLNOSŤOU PROTI OTERU	NOSNÁ KONŠTRUKCIA – TRAPÉZOVÝ OCEĽOVÝ PLECH, POVRCHOVÁ ÚPRAVA PROTI KOROZÍI, FINÁLNY BIELY NÁTER	KERAMICKÝ SOKEL v.=100 mm
2.02	ŠATŇA - TRENÉR AKADEMIK	14.30 m²	KERAMICKÁ DLAŽBA, PROTIŠMYKOVÁ	LEPIDLO VYSTUŽENÉ SKLOTEXTILNOU SIEŤKOU, VÁPENNO-CEMENTOVÁ OMIETKA, UMÝVATEĽNÝ NÁTER S VYSOKOU ODOLNOSŤOU PROTI OTERU	SDK, DISPERZNÝ NÁTER	KERAMICKÝ SOKEL v.=100 mm
2.03	UMÝVÁRKA S WC	7.06 m²	KERAMICKÁ DLAŽBA, PROTIŠMYKOVÁ	LEPIDLO VYSTUŽENÉ SKLOTEXTILNOU SIEŤKOU, VÁPENNO-CEMENTOVÁ OMIETKA, UMÝVATEĽNÝ NÁTER S VYSOKOU ODOLNOSŤOU PROTI OTERU, LEPIACA MALTA, KERAMICKÝ OBKLAD	SDK, DISPERZNÝ NÁTER	PENETRAČNÝ NÁTER PODKLADU, TEKUTÁ HYDROIZOLÁCIA, CEMENTOVÁ LEPIACA MALTA HR. 5 mm, HYDROIZOLÁCIA VYVEDENÁ V MIESTE SOKLA MIN. 150 mm, V MIESTE SPRCHY VYVEDENÁ MIN. DO VÝŠKY 2000 mm, KERAMICKÝ OBKLAD - PO STROP
2.04	CHODBA	124.08 m²	BETÓN + PRYŽOVÁ NÁŠLAPNÁ VRSTVA	LEPIDLO VYSTUŽENÉ SKLOTEXTILNOU SIEŤKOU, VÁPENNO-CEMENTOVÁ OMIETKA, UMÝVATEĽNÝ NÁTER S VYSOKOU ODOLNOSŤOU PROTI OTERU	NOSNÁ KONŠTRUKCIA – TRAPÉZOVÝ OCEĽOVÝ PLECH, POVRCHOVÁ ÚPRAVA PROTI KOROZÍI, FINÁLNY BIELY NÁTER	SOKEL Z PRYŽE, LEPENÝ , v.100 mm
2.05	WC ŽENY	13.39 m²	KERAMICKÁ DLAŽBA, PROTIŠMYKOVÁ	LEPIDLO VYSTUŽENÉ SKLOTEXTILNOU SIEŤKOU, VÁPENNO-CEMENTOVÁ STIERKA, LEPIACA MALTA, KERAMICKÝ OBKLAD	SDK, DISPERZNÝ NÁTER	PENETRAČNÝ NÁTER PODKLADU, TEKUTÁ HYDROIZOLÁCIA, CEMENTOVÁ LEPIACA MALTA HR. 5 mm, HYDROIZOLÁCIA VYVEDENÁ V MIESTE SOKLA MIN. 150 mm, KERAMICKÝ OBKLAD - PO STROP
2.06	WC IMOBILNÝ	4.12 m²	KERAMICKÁ DLAŽBA, PROTIŠMYKOVÁ	LEPIDLO VYSTUŽENÉ SKLOTEXTILNOU SIEŤKOU, VÁPENNO-CEMENTOVÁ STIERKA, LEPIACA MALTA, KERAMICKÝ OBKLAD	SDK, DISPERZNÝ NÁTER	PENETRAČNÝ NÁTER PODKLADU, TEKUTÁ HYDROIZOLÁCIA, CEMENTOVÁ LEPIACA MALTA HR. 5 mm, HYDROIZOLÁCIA VYVEDENÁ V MIESTE SOKLA MIN. 150 mm, KERAMICKÝ OBKLAD - PO STROP
2.07	WC MUŽI	17.93 m²	KERAMICKÁ DLAŽBA, PROTIŠMYKOVÁ	LEPIDLO VYSTUŽENÉ SKLOTEXTILNOU SIEŤKOU, VÁPENNO-CEMENTOVÁ STIERKA, LEPIACA MALTA, KERAMICKÝ OBKLAD	SDK, DISPERZNÝ NÁTER	PENETRAČNÝ NÁTER PODKLADU, TEKUTÁ HYDROIZOLÁCIA, CEMENTOVÁ LEPIACA MALTA HR. 5 mm, HYDROIZOLÁCIA VYVEDENÁ V MIESTE SOKLA MIN. 150 mm, KERAMICKÝ OBKLAD - PO STROP
2.08	SCHODISKO S VÝTAHOM	11.10 m²	BETÓN + PRYŽOVÁ NÁŠLAPNÁ VRSTVA	DISPERZNÝ NÁTER PROTI PRAŠNOSTI	-	SOKEL Z PRYŽE, LEPENÝ , v.100 mm
2.09	TRIBUNA	92.32 m²	EPOXIDOVÁ LIATA PODLAHA	LEPIDLO VYSTUŽENÉ SKLOTEXTILNOU SIEŤKOU, VÁPENNO-CEMENTOVÁ OMIETKA, UMÝVATEĽNÝ NÁTER S VYSOKOU ODOLNOSŤOU PROTI OTERU	SDK, DISPERZNÝ NÁTER	EPOXIDOVÝ SOKEL VYTAHOVANÝ DO v. 100 mm, PRECHOD ZAOBLENÝ (FASÓNOVÝ)
2.10	POSILOŇŇA S ROZCVIČOVŇOU	126.43 m²	BETÓN + PRYŽOVÁ NÁŠLAPNÁ VRSTVA	LEPIDLO VYSTUŽENÉ SKLOTEXTILNOU SIEŤKOU, VÁPENNO-CEMENTOVÁ OMIETKA, UMÝVATEĽNÝ NÁTER S VYSOKOU ODOLNOSŤOU PROTI OTERU	NOSNÁ KONŠTRUKCIA – TRAPÉZOVÝ OCEĽOVÝ PLECH, POVRCHOVÁ ÚPRAVA PROTI KOROZÍI, FINÁLNY BIELY NÁTER	SOKEL Z PRYŽE, LEPENÝ , v.100 mm
2.11	SKLAD FITNES VYBAVENIA	12.51 m²	BETÓN + PRYŽOVÁ NÁŠLAPNÁ VRSTVA	LEPIDLO VYSTUŽENÉ SKLOTEXTILNOU SIEŤKOU, VÁPENNO-CEMENTOVÁ OMIETKA, UMÝVATEĽNÝ NÁTER S VYSOKOU ODOLNOSŤOU PROTI OTERU	NOSNÁ KONŠTRUKCIA – TRAPÉZOVÝ OCEĽOVÝ PLECH, POVRCHOVÁ ÚPRAVA PROTI KOROZÍI, FINÁLNY BIELY NÁTER	SOKEL Z PRYŽE, LEPENÝ , v.100 mm
2.12	STRECHA	199.89 m²	-	-	-	-
2.13	ŠATŇA	46.41 m²	BETÓN + PRYŽOVÁ NÁŠLAPNÁ VRSTVA	LEPIDLO VYSTUŽENÉ SKLOTEXTILNOU SIEŤKOU, VÁPENNO-CEMENTOVÁ OMIETKA, UMÝVATEĽNÝ NÁTER S VYSOKOU ODOLNOSŤOU PROTI OTERU	NOSNÁ KONŠTRUKCIA – TRAPÉZOVÝ OCEĽOVÝ PLECH, POVRCHOVÁ ÚPRAVA PROTI KOROZÍI, FINÁLNY BIELY NÁTER	SOKEL Z PRYŽE, LEPENÝ , v.100 mm
2.14	ŠATŇA	37.81 m²	BETÓN + PRYŽOVÁ NÁŠLAPNÁ VRSTVA	LEPIDLO VYSTUŽENÉ SKLOTEXTILNOU SIEŤKOU, VÁPENNO-CEMENTOVÁ OMIETKA, UMÝVATEĽNÝ NÁTER S VYSOKOU ODOLNOSŤOU PROTI OTERU	NOSNÁ KONŠTRUKCIA – TRAPÉZOVÝ OCEĽOVÝ PLECH, POVRCHOVÁ ÚPRAVA PROTI KOROZÍI, FINÁLNY BIELY NÁTER	SOKEL Z PRYŽE, LEPENÝ , v.100 mm
2.15	WC	16.69 m²	BETÓN + PRYŽOVÁ NÁŠLAPNÁ VRSTVA / KERAMICKÁ DLAŽBA, PROTIŠMYKOVÁ	LEPIDLO VYSTUŽENÉ SKLOTEXTILNOU SIEŤKOU, VÁPENNO-CEMENTOVÁ STIERKA, LEPIACA MALTA, KERAMICKÝ OBKLAD	SDK, DISPERZNÝ NÁTER	SOKEL Z PRYŽE, LEPENÝ , v.100 mm / KERAMICKÝ SOKEL v.=100 mm
2.16	SPRCHY	7.65 m²	KERAMICKÁ DLAŽBA, PROTIŠMYKOVÁ	LEPIDLO VYSTUŽENÉ SKLOTEXTILNOU SIEŤKOU, VÁPENNO-CEMENTOVÁ STIERKA, LEPIACA MALTA, KERAMICKÝ OBKLAD	SDK, DISPERZNÝ NÁTER	PENETRAČNÝ NÁTER PODKLADU, TEKUTÁ HYDROIZOLÁCIA, CEMENTOVÁ LEPIACA MALTA HR. 5 mm, HYDROIZOLÁCIA VYVEDENÁ V MIESTE SOKLA MIN. 150 mm, V MIESTE SPRCHY VYVEDENÁ MIN. DO VÝŠKY 2000 mm, KERAMICKÝ OBKLAD - PO STROP
2.17	ŠATŇA HC PREŠOV MLADEŽ	40.45 m²	BETÓN + PRYŽOVÁ NÁŠLAPNÁ VRSTVA	LEPIDLO VYSTUŽENÉ SKLOTEXTILNOU SIEŤKOU, VÁPENNO-CEMENTOVÁ OMIETKA, UMÝVATEĽNÝ NÁTER S VYSOKOU ODOLNOSŤOU PROTI OTERU	NOSNÁ KONŠTRUKCIA – TRAPÉZOVÝ OCEĽOVÝ PLECH, POVRCHOVÁ ÚPRAVA PROTI KOROZÍI, FINÁLNY BIELY NÁTER	SOKEL Z PRYŽE, LEPENÝ , v.100 mm
2.18	WC	13.58 m²	BETÓN + PRYŽOVÁ NÁŠLAPNÁ VRSTVA / KERAMICKÁ DLAŽBA, PROTIŠMYKOVÁ	LEPIDLO VYSTUŽENÉ SKLOTEXTILNOU SIEŤKOU, VÁPENNO-CEMENTOVÁ STIERKA, LEPIACA MALTA, KERAMICKÝ OBKLAD	SDK, DISPERZNÝ NÁTER	PENETRAČNÝ NÁTER PODKLADU, TEKUTÁ HYDROIZOLÁCIA, CEMENTOVÁ LEPIACA MALTA HR. 5 mm, HYDROIZOLÁCIA VYVEDENÁ V MIESTE SOKLA MIN. 150 mm, KERAMICKÝ OBKLAD - PO STROP
2.19	SPRCHY	10.15 m²	KERAMICKÁ DLAŽBA, PROTIŠMYKOVÁ	LEPIDLO VYSTUŽENÉ SKLOTEXTILNOU SIEŤKOU, VÁPENNO-CEMENTOVÁ STIERKA, LEPIACA MALTA, KERAMICKÝ OBKLAD	SDK, DISPERZNÝ NÁTER	PENETRAČNÝ NÁTER PODKLADU, TEKUTÁ HYDROIZOLÁCIA, CEMENTOVÁ LEPIACA MALTA HR. 5 mm, HYDROIZOLÁCIA VYVEDENÁ V MIESTE SOKLA MIN. 150 mm, V MIESTE SPRCHY VYVEDENÁ MIN. DO VÝŠKY 2000 mm, KERAMICKÝ OBKLAD - PO STROP
2.20	TERASA	65.75 m²	EXTERIÉROVÁ VEĽKOFORMÁTOVÁ DLAŽBA ULOŽENÁ NA NASTAVITEĽNÝCH TERČOCH S VODNÝM SPÁDOM, NA NOSNOM PODKLADE SO SPÁDOM	-	-	-
2.21	KAVAREŇ	72.31 m²	KERAMICKÁ DLAŽBA, PROTIŠMYKOVÁ	LEPIDLO VYSTUŽENÉ SKLOTEXTILNOU SIEŤKOU, VÁPENNO-CEMENTOVÁ OMIETKA, UMÝVATEĽNÝ NÁTER S VYSOKOU ODOLNOSŤOU PROTI OTERU	SDK, DISPERZNÝ NÁTER	KERAMICKÝ SOKEL v.=100 mm
2.22	ŠATŇA PERSONAL	3.82 m²	KERAMICKÁ DLAŽBA, PROTIŠMYKOVÁ	LEPIDLO VYSTUŽENÉ SKLOTEXTILNOU SIEŤKOU, VÁPENNO-CEMENTOVÁ OMIETKA, UMÝVATEĽNÝ NÁTER S VYSOKOU ODOLNOSŤOU PROTI OTERU	SDK, DISPERZNÝ NÁTER	KERAMICKÝ SOKEL v.=100 mm
2.23	WC PERSONÁL	2.47 m²	KERAMICKÁ DLAŽBA, PROTIŠMYKOVÁ	LEPIDLO VYSTUŽENÉ SKLOTEXTILNOU SIEŤKOU, VÁPENNO-CEMENTOVÁ STIERKA, LEPIACA MALTA, KERAMICKÝ OBKLAD	SDK, DISPERZNÝ NÁTER	KERAMICKÝ SOKEL v.=100 mm
2.24	ŠATŇA KRASNORÚČOVANI E	35.13 m²	BETÓN + PRYŽOVÁ NÁŠLAPNÁ VRSTVA	LEPIDLO VYSTUŽENÉ SKLOTEXTILNOU SIEŤKOU, VÁPENNO-CEMENTOVÁ OMIETKA, UMÝVATEĽNÝ NÁTER S VYSOKOU ODOLNOSŤOU PROTI OTERU	SDK, DISPERZNÝ NÁTER	SOKEL Z PRYŽE, LEPENÝ , v.100 mm
2.25	HYGIENICKÉ ZÁZEMIE	18.03 m²	BETÓN + PRYŽOVÁ NÁŠLAPNÁ VRSTVA / KERAMICKÁ DLAŽBA, PROTIŠMYKOVÁ	LEPIDLO VYSTUŽENÉ SKLOTEXTILNOU SIEŤKOU, VÁPENNO-CEMENTOVÁ STIERKA, LEPIACA MALTA, KERAMICKÝ OBKLAD	SDK, DISPERZNÝ NÁTER	PENETRAČNÝ NÁTER PODKLADU, TEKUTÁ HYDROIZOLÁCIA, CEMENTOVÁ LEPIACA MALTA HR. 5 mm, HYDROIZOLÁCIA VYVEDENÁ V MIESTE SOKLA MIN. 150 mm, V MIESTE SPRCHY VYVEDENÁ MIN. DO VÝŠKY 2000 mm, KERAMICKÝ OBKLAD - PO STROP
2.26	ŠATŇA - TRENÉR KRASNORÚČOLOVANI E	17.43 m²	KERAMICKÁ DLAŽBA, PROTIŠMYKOVÁ	LEPIDLO VYSTUŽENÉ SKLOTEXTILNOU SIEŤKOU, VÁPENNO-CEMENTOVÁ OMIETKA, UMÝVATEĽNÝ NÁTER S VYSOKOU ODOLNOSŤOU PROTI OTERU	SDK, DISPERZNÝ NÁTER	KERAMICKÝ SOKEL v.=100 mm
2.27	HYGIENICKÉ ZÁZEMIE	7.76 m²	KERAMICKÁ DLAŽBA, PROTIŠMYKOVÁ	LEPIDLO VYSTUŽENÉ SKLOTEXTILNOU SIEŤKOU, VÁPENNO-CEMENTOVÁ STIERKA, LEPIACA MALTA, KERAMICKÝ OBKLAD	SDK, DISPERZNÝ NÁTER	PENETRAČNÝ NÁTER PODKLADU, TEKUTÁ HYDROIZOLÁCIA, CEMENTOVÁ LEPIACA MALTA HR. 5 mm, HYDROIZOLÁCIA VYVEDENÁ V MIESTE SOKLA MIN. 150 mm, V MIESTE SPRCHY VYVEDENÁ MIN. DO VÝŠKY 2000 mm, KERAMICKÝ OBKLAD - PO STROP
2.28	ŠATŇA - TRENER PRK	19.38 m²	KERAMICKÁ DLAŽBA, PROTIŠMYKOVÁ	LEPIDLO VYSTUŽENÉ SKLOTEXTILNOU SIEŤKOU, VÁPENNO-CEMENTOVÁ OMIETKA, UMÝVATEĽNÝ NÁTER S VYSOKOU ODOLNOSŤOU PROTI OTERU	SDK, DISPERZNÝ NÁTER	KERAMICKÝ SOKEL v.=100 mm
2.29	HYGIENICKÉ ZÁZEMIE	7.76 m²	KERAMICKÁ DLAŽBA, PROTIŠMYKOVÁ	LEPIDLO VYSTUŽENÉ SKLOTEXTILNOU SIEŤKOU, VÁPENNO-CEMENTOVÁ STIERKA, LEPIACA MALTA, KERAMICKÝ OBKLAD	SDK, DISPERZNÝ NÁTER	PENETRAČNÝ NÁTER PODKLADU, TEKUTÁ HYDROIZOLÁCIA, CEMENTOVÁ LEPIACA MALTA HR. 5 mm, HYDROIZOLÁCIA VYVEDENÁ V MIESTE SOKLA MIN. 150 mm, V MIESTE SPRCHY VYVEDENÁ MIN. DO VÝŠKY 2000 mm, KERAMICKÝ OBKLAD - PO STROP
2.30	ROZCVIČOVŇA / BALETNÁ MIESTNOSŤ	98.50 m²	TANEČNÁ VINYLOVÁ PODLAHA, PROTIŠMYKOVÁ	LEPIDLO VYSTUŽENÉ SKLOTEXTILNOU SIEŤKOU, VÁPENNO-CEMENTOVÁ OMIETKA, UMÝVATEĽNÝ NÁTER S VYSOKOU ODOLNOSŤOU PROTI OTERU	SDK, DISPERZNÝ NÁTER	VINYLOVÝ SOKEL VYŤAHOVANÝ DO v. 100 mm, PRECHOD ZAOBLENÝ (FASÓNOVÝ)
2.31	CHODBA	29.74 m²	BETÓN + PRYŽOVÁ NÁŠLAPNÁ VRSTVA / KERAMICKÁ DLAŽBA, PROTIŠMYKOVÁ	LEPIDLO VYSTUŽENÉ SKLOTEXTILNOU SIEŤKOU, VÁPENNO-CEMENTOVÁ OMIETKA, UMÝVATEĽNÝ NÁTER S VYSOKOU ODOLNOSŤOU PROTI OTERU	SDK, DISPERZNÝ NÁTER	SOKEL Z PRYŽE, LEPENÝ , v.100 mm
		1137.77 m²				

LEGENDA PBS

— · — · —	Hranica požiarneho úseku
N1.01/N2-I.SPB	Označenie požiarneho úseku a SPB
REI 30	Požiarna odolnosť stropu v min.
REW 30	Požiarna odolnosť stavebnej konštrukcie v min.
	Úniková cesta, označenie smeru
	Úniková cesta, označenie východu
1,5 ÚP	Počet únikových pruhov
ZÚC	Začiatok únikovej cesty
E=10	Počet evakuovaných osôb na únikovej ceste
	Núdzové osvetlenie
	Prenosný hasiaci prístroj práškový 6 kg
	Hadicové zariadenie s tvarovo stálou hadicou DN 25/30
	Hlasová signalizácia požiaru
	Ústredňa hlasovej signalizácie požiaru
	Ovládací prvok „Central stop"
	Ovládací prvok „Total stop"
	Požiarny rebrík s ochranným košom
	Odstupová vzdialenosť, označenie steny
PK	Panikové kovanie
KZ	Koordinátor zatváranie dvojkrídlových požiarnych dverí
C	Automatické zatváranie požiarnych dverí

±0,000 = 242,605 m.n.m.

Tento výkres je chránený autorským zákonom. Kopírovanie alebo rozširovanie bez súhlasu majiteľa je trestné podľa §21 zákona č.383/1997 Z.z.
Tieto informácie sú dôverné a podliehajú zákonu č. 18/2018 Z. z. o ochrane osobných údajov a o zmene a doplnení niektorých zákonov publikovaný v Zbierke zákonov SR
Projektová dokumentácia je vypracovaná v rozsahu potrebnom pre projekt stavby a vykonávací projekt.
Projektová dokumentácia nenahrádza výrobnú a dielenskú dokumentáciu dodávateľa

Vypracoval PBS:	Ing. Slavomír Demčák	Stavba:	„Výstavba tréningovej haly pre ľadové športy - Prešov "				TERA green s.r.o		
Projektant:	Ing.A.Štefanková Ing. Marián Petrek	Stavebník:	MESTO PREŠOV, Hlavná 73, 080 01 Prešov				Orechová 23,085 01 Bardejov telefón: +421 905 873 209 email: stefankova@teragreen.sk		
		Miesto stavby:	č.p. 7232, 7233/1, 7233/3, 7233/4, 7233/5, 7233/17, 7234/1, 7234/4, 7234/10, k.ú. Prešov				Dátum: 6/2026	Č. Zák.: 1626	
Zodp.projektant PBS:	Ing.Slavomír Demčák	Obsah výkresu:	**Pôdorys 2.NP**				Formát: 954 x 840	Kóty v: mm	
							Časť: E	Mierka: 1:125	
H.I.P.:	Ing.A.Štefanková	**ID Stavby:**	Stupeň / PD:	Určenie stavby:	Kód stavby :	Zák. členenie:	Profesia :	Č. výkresu:	Názov dok.:	Revízia :
		-	SZP	01	1271	S01	PBS	103	N02	00

ŠPECIALISTA POŽIARNEJ OCHRANY
Reg. číslo 18/2020 BČO
Ing. Slavomír DEMČÁK