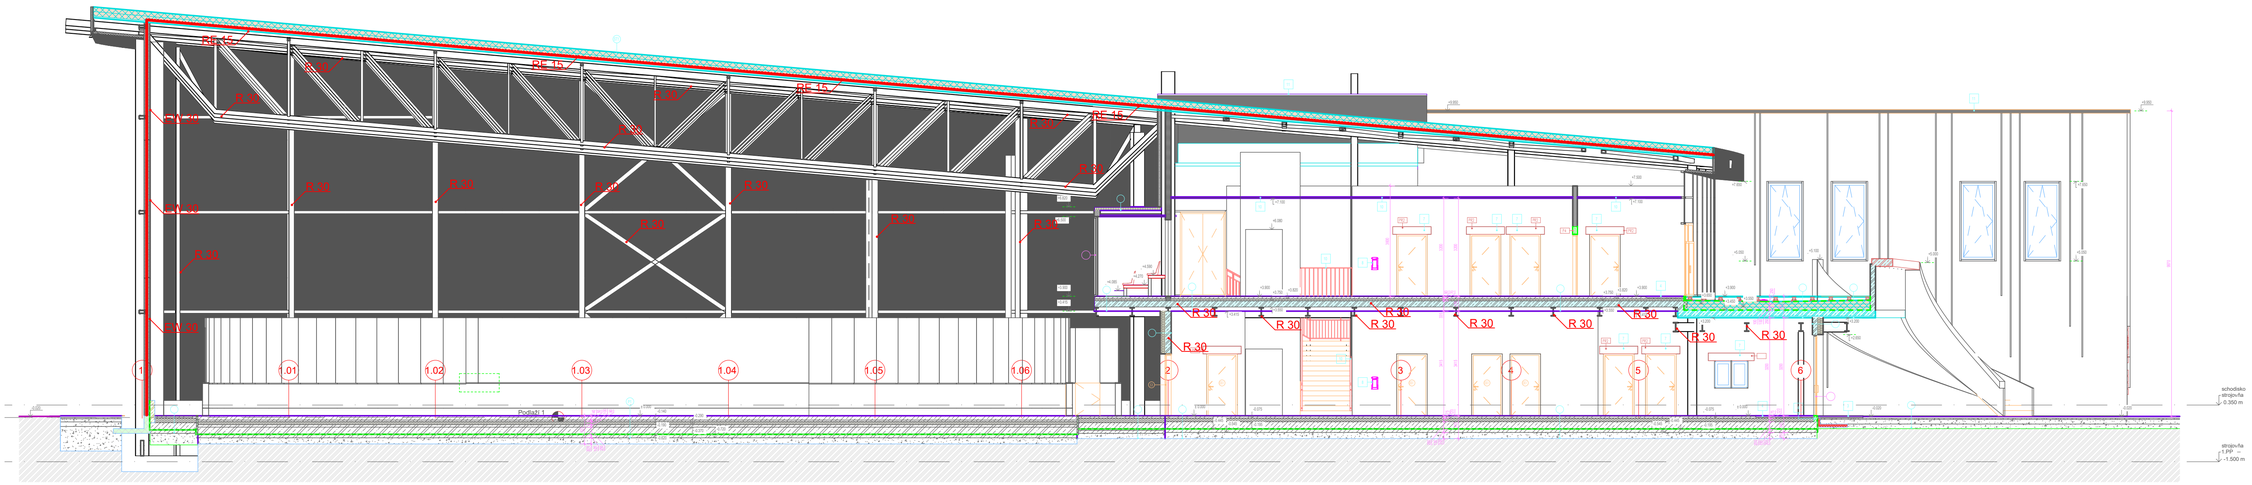


LEGENDA MATERIÁLOV

PÔVODNÉ OBVODOVÉ NOSNÉ MURIVO Z TEHÁL CDm, HR. 500 mm, 400 mm , ZATEPLENÉ TEPELNOIZOLAČNÝMI DOSKAMI Z MINERÁLNEJ VLNY HR. 200 mm, 160 mm

PÔVODNÉ VNÚTORNÉ NOSNÉ MURIVO Z TEHÁL CDm, HR. 150 mm, 250 mm , 400 mm

VNÚTORNÉ NENOSNÉ MURIVO MURIVO Z POROBETÓNOVÝCH TVÁRNIC HRÚBKY 300 mm, YTONG P2 - 500, ROZMERY (d x v x š) - 599x249x300, NA TENKOVRSTVÚ LEPIACU MALTU YTONG, λ=0,13 W/(m.K), ρ=500 kg/m.s.

VNÚTORNÉ NENOSNÉ MURIVO MURIVO Z POROBETÓNOVÝCH TVÁRNIC HRÚBKY 200 mm, YTONG P2 - 500, ROZMERY (d x v x š) - 599x249x200, NA TENKOVRSTVÚ LEPIACU MALTU YTONG, λ=0,13 W/(m.K), ρ=500 kg/m.s.

VNÚTORNÉ NENOSNÉ MURIVO Z POROBETÓNOVÝCH TVÁRNIC HRÚBKY 150 mm, YTONG P2 - 500, ROZMERY (d x v x š) - 599x249x150, NA TENKOVRSTVÚ LEPIACU MALTU YTONG, λ=0,13 W/(m.K), ρ=500 kg/m.s.

VNÚTORNÉ NENOSNÉ MURIVO Z POROBETÓNOVÝCH TVÁRNIC HRÚBKY 100 mm, YTONG P2 - 500, ROZMERY (d x v x š) - 599x249x100, NA TENKOVRSTVÚ LEPIACU MALTU YTONG, λ=0,13 W/(m.K), ρ=500 kg/m.s.

ŽELEZOBETÓNOVÉ KONŠTRUKCIE, TRIEDA BETÓNU A VÝSTUŽ VI Ú PD. STATIKA

ŽELEZOBETÓNOVÁ STENA HRÚBKY 150 mm, ZATEPLENÉ TEPELNOIZOLA ČNÝMI DOSKAMI Z MINERÁLNEJ VLNY HR. 200 mm

FASÁDNY SAMONOSNÝ SENDVIČOVÝ PANEL TRIMO QBSS ONE, ULOŽENÝ VERTIKÁLNE, POZOSTÁVAJÚCI Z POVRCHOVÝCH GALVANIZOVANÝCH LAKOVANÝCH OCEĽOVÝCH PLECHOV A TEPELNOIZOLAČNÉHO NEHORĽAVÉHO JADRA Z MINERÁLNEJ VLNY, HR. 200 mm, λ ≤ 0,042 W/m·K, ρ = 120 kg/m³. U = 0,27 W/m²K, SYSTÉMOVÉ SKRYTÉ KOTVENIE DO NOSNEJ KONŠTRUKCIE, ZVISLÉ SPOJE S TESNENÍM, TRIEDA REAKCIE NA OHE ŇA1

TEPELNÁ IZOLÁCIA
- STENA - MINERÁLNA VLNA, λ<0,039 W/(m.K), HR. 200 mm, HR. 160 mm
- STRECHA - MINERÁLNA VLNA, λ<0,038 W/(m.K), HR. 200 mm, HR. 100 mm

TEPELNÁ IZOLÁCIA
- STENA - TEPELNÁ IZOLÁCIA XPS, λ=0,033 W/m.K, HR. 200 mm, HR. 100 mm
- SOKEL - TEPELNÁ IZOLÁCIA XPS, λ=0,033 W/m.K, HR. 200 mm, HR. 100 mm
- DILATAČNÁ ŠPÁRA - TEPELNÁ IZOLÁCIA XPS, λ=0,033 W/m.K, HR. 50 mm
- STRECHA / ATIKA - TEPELNÁ IZOLÁCIA XPS, λ=0,033 W/m.K, HR. 100 mm

TEPELNÁ IZOLÁCIA
- STENA - TEPELNÁ IZOLÁCIA PIR, λ=0,025 W/m.K, HR. 200 mm,
- STENA - TRIBÚNA - TEPELNÁ IZOLÁCIA PIR, λ=0,025 W/m.K, HR. 100 mm,
- STRECHA - TEPELNÁ IZOLÁCIA PIR, λ=0,025 W/m.K, HR. 200 mm + SPÁDOVÉ KLINY

VEGETAČNÁ STRECHA - ROZCHODNÍKOVÝ KOBEREC

TERASOVÁ PODLAHA Z DREVENÝCH TERASOVÝCH DOSIEK, ULOŽENÁ NA VÝŠKOVO NASTAVITEĽNÝCH REKTIFIKAČNÝCH TERČOCH. PODKONŠTRUKCIA Z HLINÍKOVÝCH / WPC NOSNÍKOV. POKLÁDKA NA PEVNÝ PODKLAD SO SPÁDOM min. 1% , MONTÁŽ PODĽA MONTÁŽNEHO NÁVODU VÝROBCU, S DODRŽANÍM DILATAČNÝCH MEDZIER A OCHRANY HYDROIZOLÁCIE

OBSYP PRESTUPOV A OKRAJOV VEGETAČNEJ STRECHY Z PRANÉHO RIEČNEHO KAMENIVA FRAKCIE 16/35mm

SPEVNENÁ PLOCHA, EXTERÉROVÁ BETÓNOVÁ ZÁMKOVA DLAŽBA

IZOLÁCIE PROTI VLHKOSTI A VODE:
- HYDROIZOLÁCIA ZÁKLADY - 2 x MODIFIKOVANÝ ASFALTOVÝ PÁS SO SKLENENOU VLOŽKOU
- PAROZÁBRANA - S85 MODIFIKOVANÝ ASFALTOVANÝ PAS S HLINÍKOVOU VLOŽKOU - ASPA BIT AL +V S40 ALT. GLASTEK 30 STICKER PLUS
- STRECHA - HYDROIZOLAČNÁ FÓLIA NA BÁZE TPO/FPO S INTEGROVANOU SKLENOU ROHOŽOU, MECHANICKY KOTVENÁ, NAPR. FATRAFOL 926 PG ALEBO EKVIVALENT
- STRECHA - FÓLIA Z MÄKČENÉHO PVC-P S VÝSTUŽNOU VLOŽKOU, FATRAFOL 810 ALEBO EKVIVALENT

NOPOVÁ FÓLIA, VÝŠKA NOPOV 20 mm

LEGENDA PBS	
— · — · —	Hranica požiarneho úseku
N1.01/N2-I.SPB	Označenie požiarneho úseku a SPB
REI 30	Požiarna odolnosť stropu v min.
REW 30	Požiarna odolnosť stavebnej konštrukcie v min.
	Úniková cesta, označenie smeru
	Úniková cesta, označenie východu
1,5 ÚP	Počet únikových pruhov
ZÚC	Začiatok únikovej cesty
E=10	Počet evakuovaných osôb na únikovej ceste
	Núdzové osvetlenie
	Prenosný hasiaci prístroj práškový 6 kg
	Hadicové zariadenie s tvarovo stálou hadicou DN 25/30
	Hlasová signalizácia požiaru
	Ústredňa hlasovej signalizácie požiaru
	Ovládací prvok „Central stop"
	Ovládací prvok „Total stop"
	Požiarny rebrík s ochranným košom
	Odstupová vzdialenosť, označenie steny
	Panikové kovanie
KZ	Koordinátor zatváranie dvojkrídlových požiarnych dverí
C	Automatické zatváranie požiarnych dverí

SPECIALISTA POŽIARNEJ OCHRANY
Reg. číslo 18/2020 BČO
Ing. Slavomír DEMČÁK

±0,000 = 242,605 m.n.m.

Tieto výkresy je okrem iného možné použiť pre účely územného alebo stavebného konania podľa §21 ods. d) zákona č.383/1997 Z.z.
Tieto informácie sú dôverné a podliehajú zákonu č. 18/2018 Z. z. o ochrane osobných údajov a o zmene a doplnení niektorých zákonov publikovaný v Zbierke zákonov SR
Projektová dokumentácia je vypracovaná v rozsahu potrebnom pre projekt stavby a vykonávaci projekt.
Projektová dokumentácia nenahrádza výrobnú a dielenskú dokumentáciu dodávateľa

Vypracoval PBS:	Ing. Slavomír Demčák	Stavba:	„Výstavba tréningovej haly pre ľadové športy - Prešov “					TERA green s.r.o	
Projektant:	Ing.A.Štefanková Ing. Marián Petrek	Stavebník:	MESTO PREŠOV, Hlavná 73, 080 01 Prešov					Grechová 23,085 01 Bardejov telefón: +421 905 873 209 email: stefankova@teragreen.sk	
		Miesto stavby:	č.p. 7232, 7233/1, 7233/3, 7233/4, 7233/5, 7233/17, 7234/1, 7234/4, 7234/10, k.ú. Prešov					Dátum: 6/2026	Č. Zák.: 1626
Zodp.projektant PBS:	Ing.Slavomír Demčák	Obsah výkresu :	REZ A-A					Formát: 594 x 840	Kóty v: mm
								Časť: E	Mierka: 1:100
H.I.P.:	Ing.A.Štefanková	ID Stavby:	Stupeň PD:	Ur.členie stavby:	Kód stavby :	Zak. členenie:	Profesia :	Č. výkresu:	Názov dok.:	Revízia :
		-	SZP	01	1271	S01	PBS	104	N01	00