


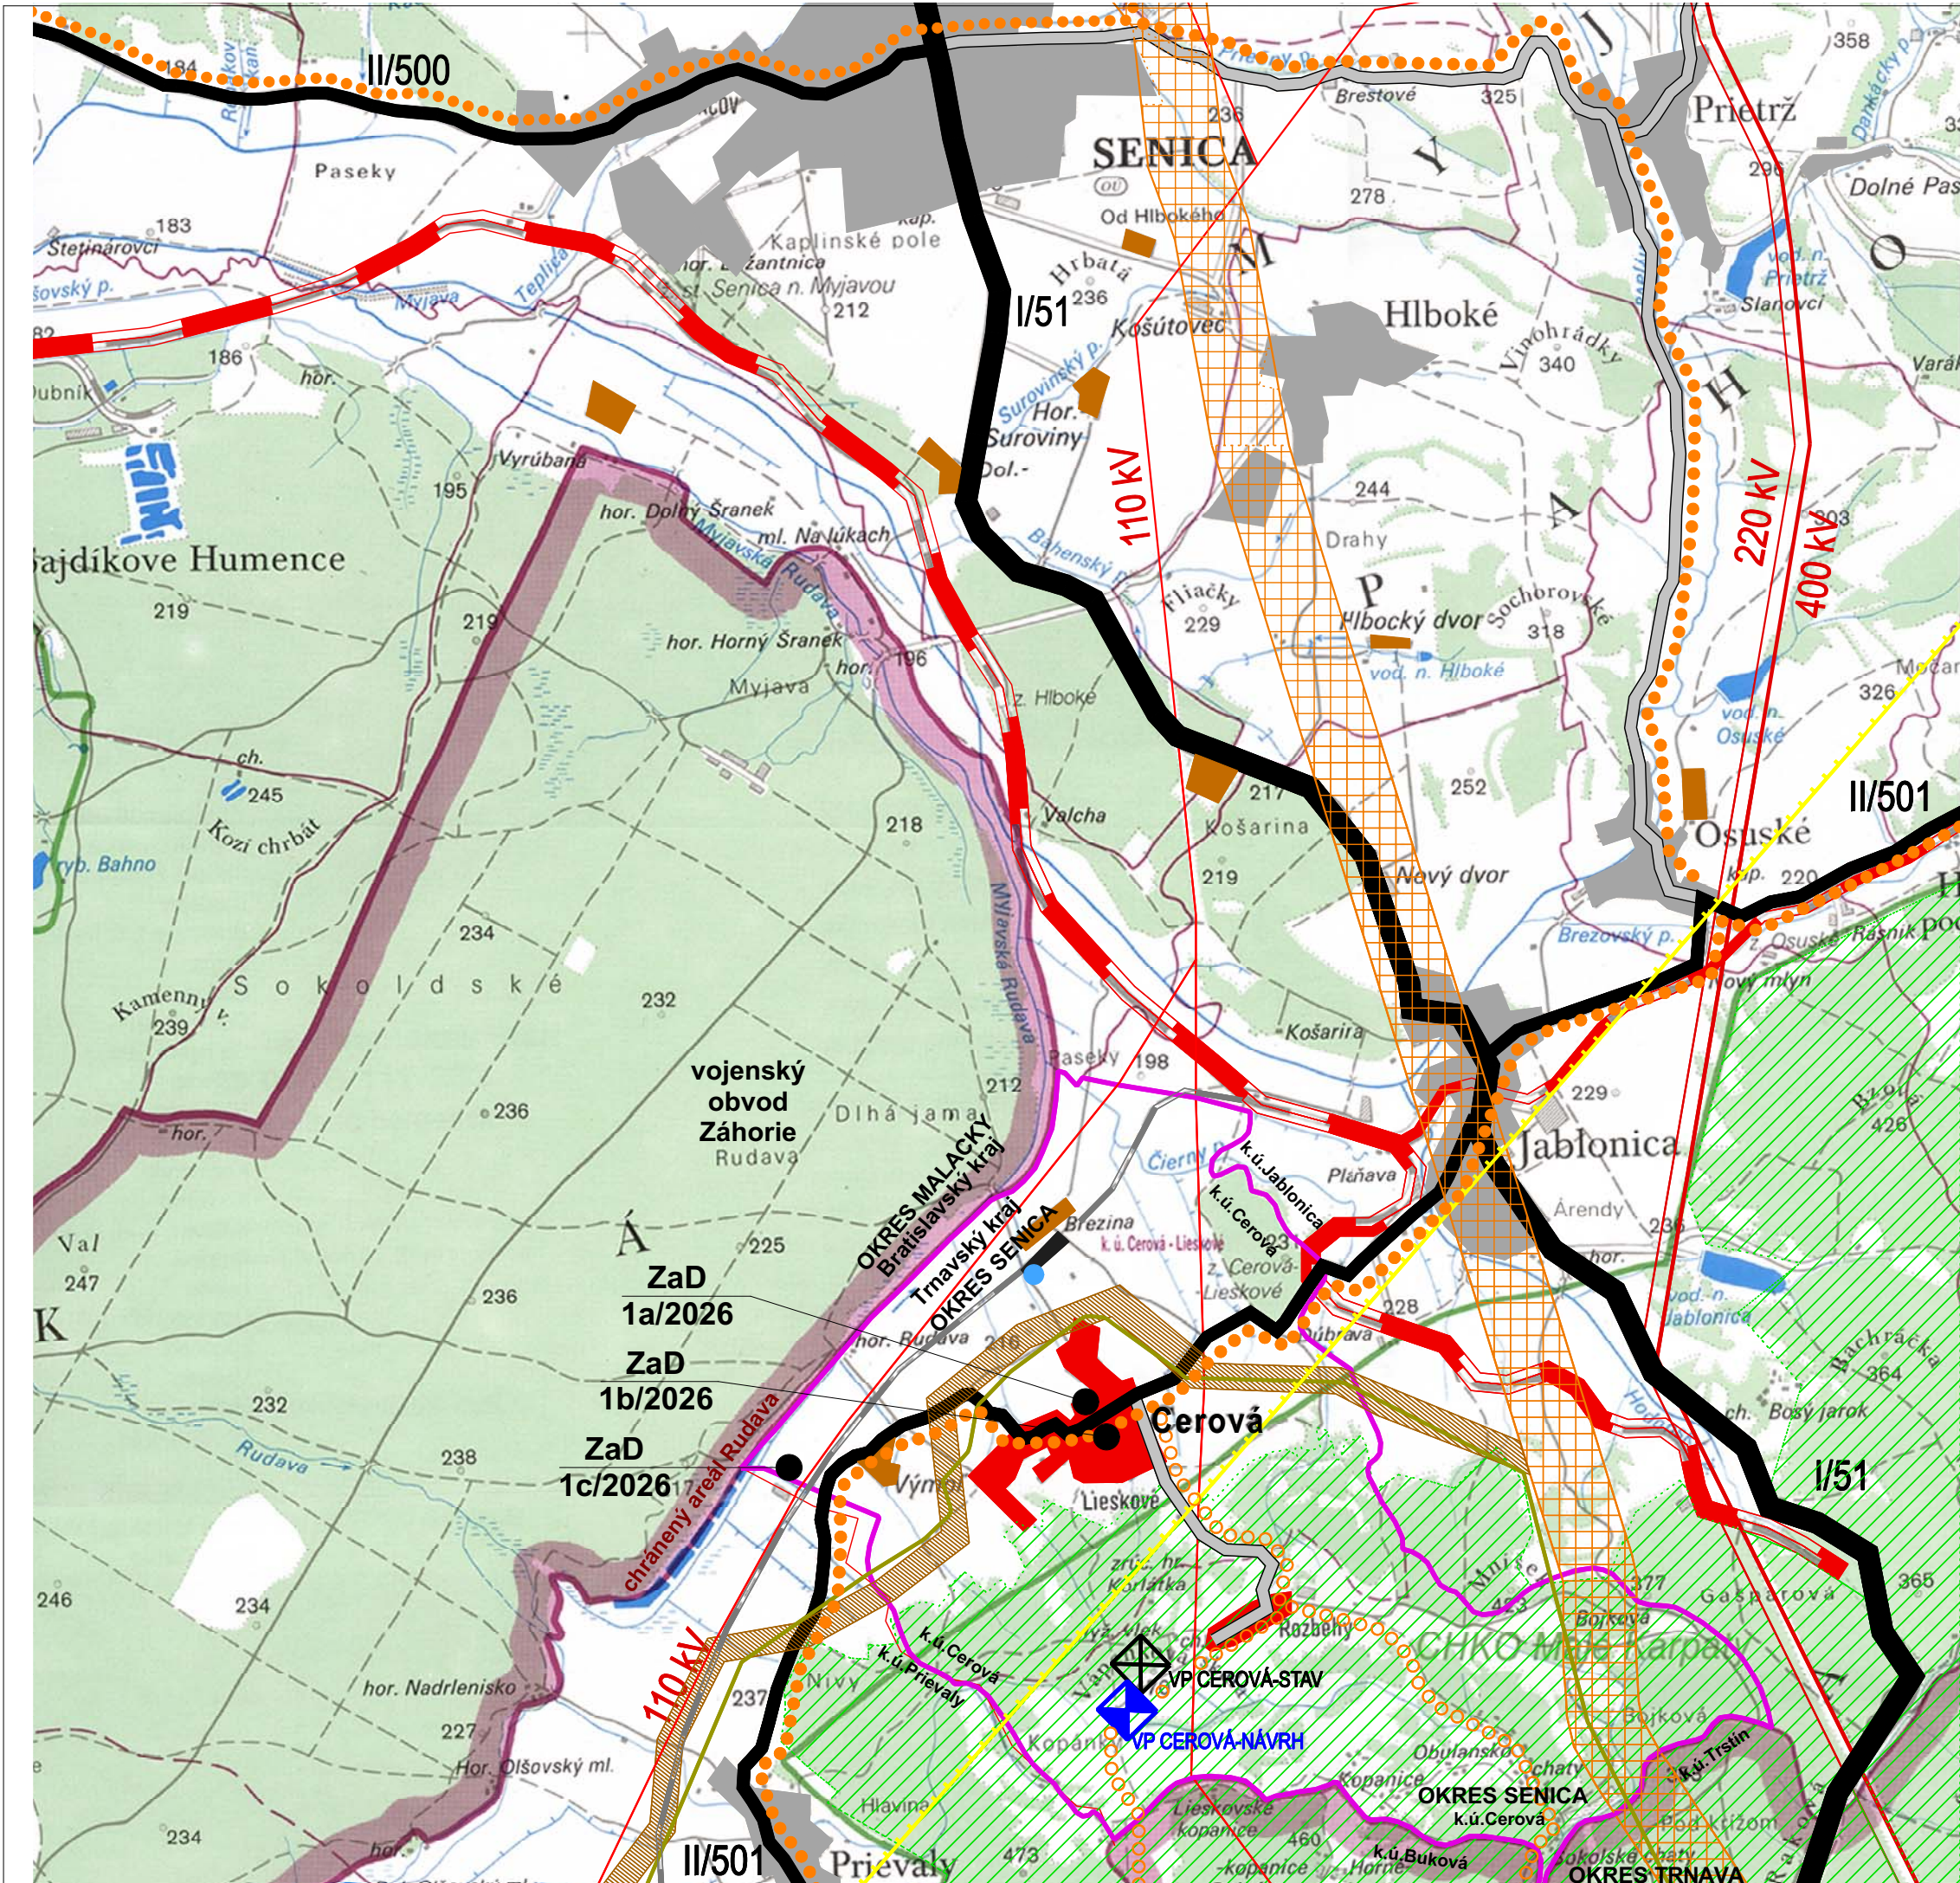

LEGENDA-ŠIRŠIE VZŤAHY

	HRANICE OKRESU
	HRANICE RIEŠENÉHO ÚZEMIA
	EL. VEDENIE VVN 400, 220 A 110 KV
	VVTL PLYNOVOD
	CESTY I. TRIEDY
	CESTY II. TRIEDY
	CESTY III. TRIEDY
	EXISTUJÚCE CYKLOTRASY
	NAVRHOVANÉ CYKLOTRASY
	REGIONÁLNA ŽELEZNICA
	NEZREALIZOVANÁ ŽELEZNIČNÁ TRÁŤ - NÁSYP
	KORIDOR PRODUKTOVODU+ROPOVODU/KORIDOR NAVRH. ROPOVODU
	ZASTAVANÉ ÚZEMIA OKOLITÝCH SÍDEL
	ZASTAVANÉ ÚZEMIA - CEROVÁ
	ZARIADENIA POĽNOHOSPODÁRSKEJ VÝROBY
	PLOCHA SKLÁDKY
	VODNÉ TOKY A PLOCHY
	CHRÁNENÁ KRAJINNÁ OBLASŤ MALÉ KARPATY
	PRIESKUMNÉ ÚZEMIE NAFTA GBELY
	PRAVDEPODOBNÁ ENVIROMENTÁLNA ZÁŤAŽ - SKLÁDKA KO BREZINA

NÁVRH

ÚZEMNÝ PLÁN OBCE CEROVÁ

ZaD 1/2026

OBSTARÁVATEĽ : CEROVÁ

SPRACOVATEĽ : A5 ATELIER ARCHITEKTÚRY A URBANIZMU TRNAVA

ŠIRŠIE VZŤAHY

ING.ARCH. PETER ODNOGA; ING.ARCH. TAMARA ČENDULOVÁ

1:50 000 **1** 09/2026