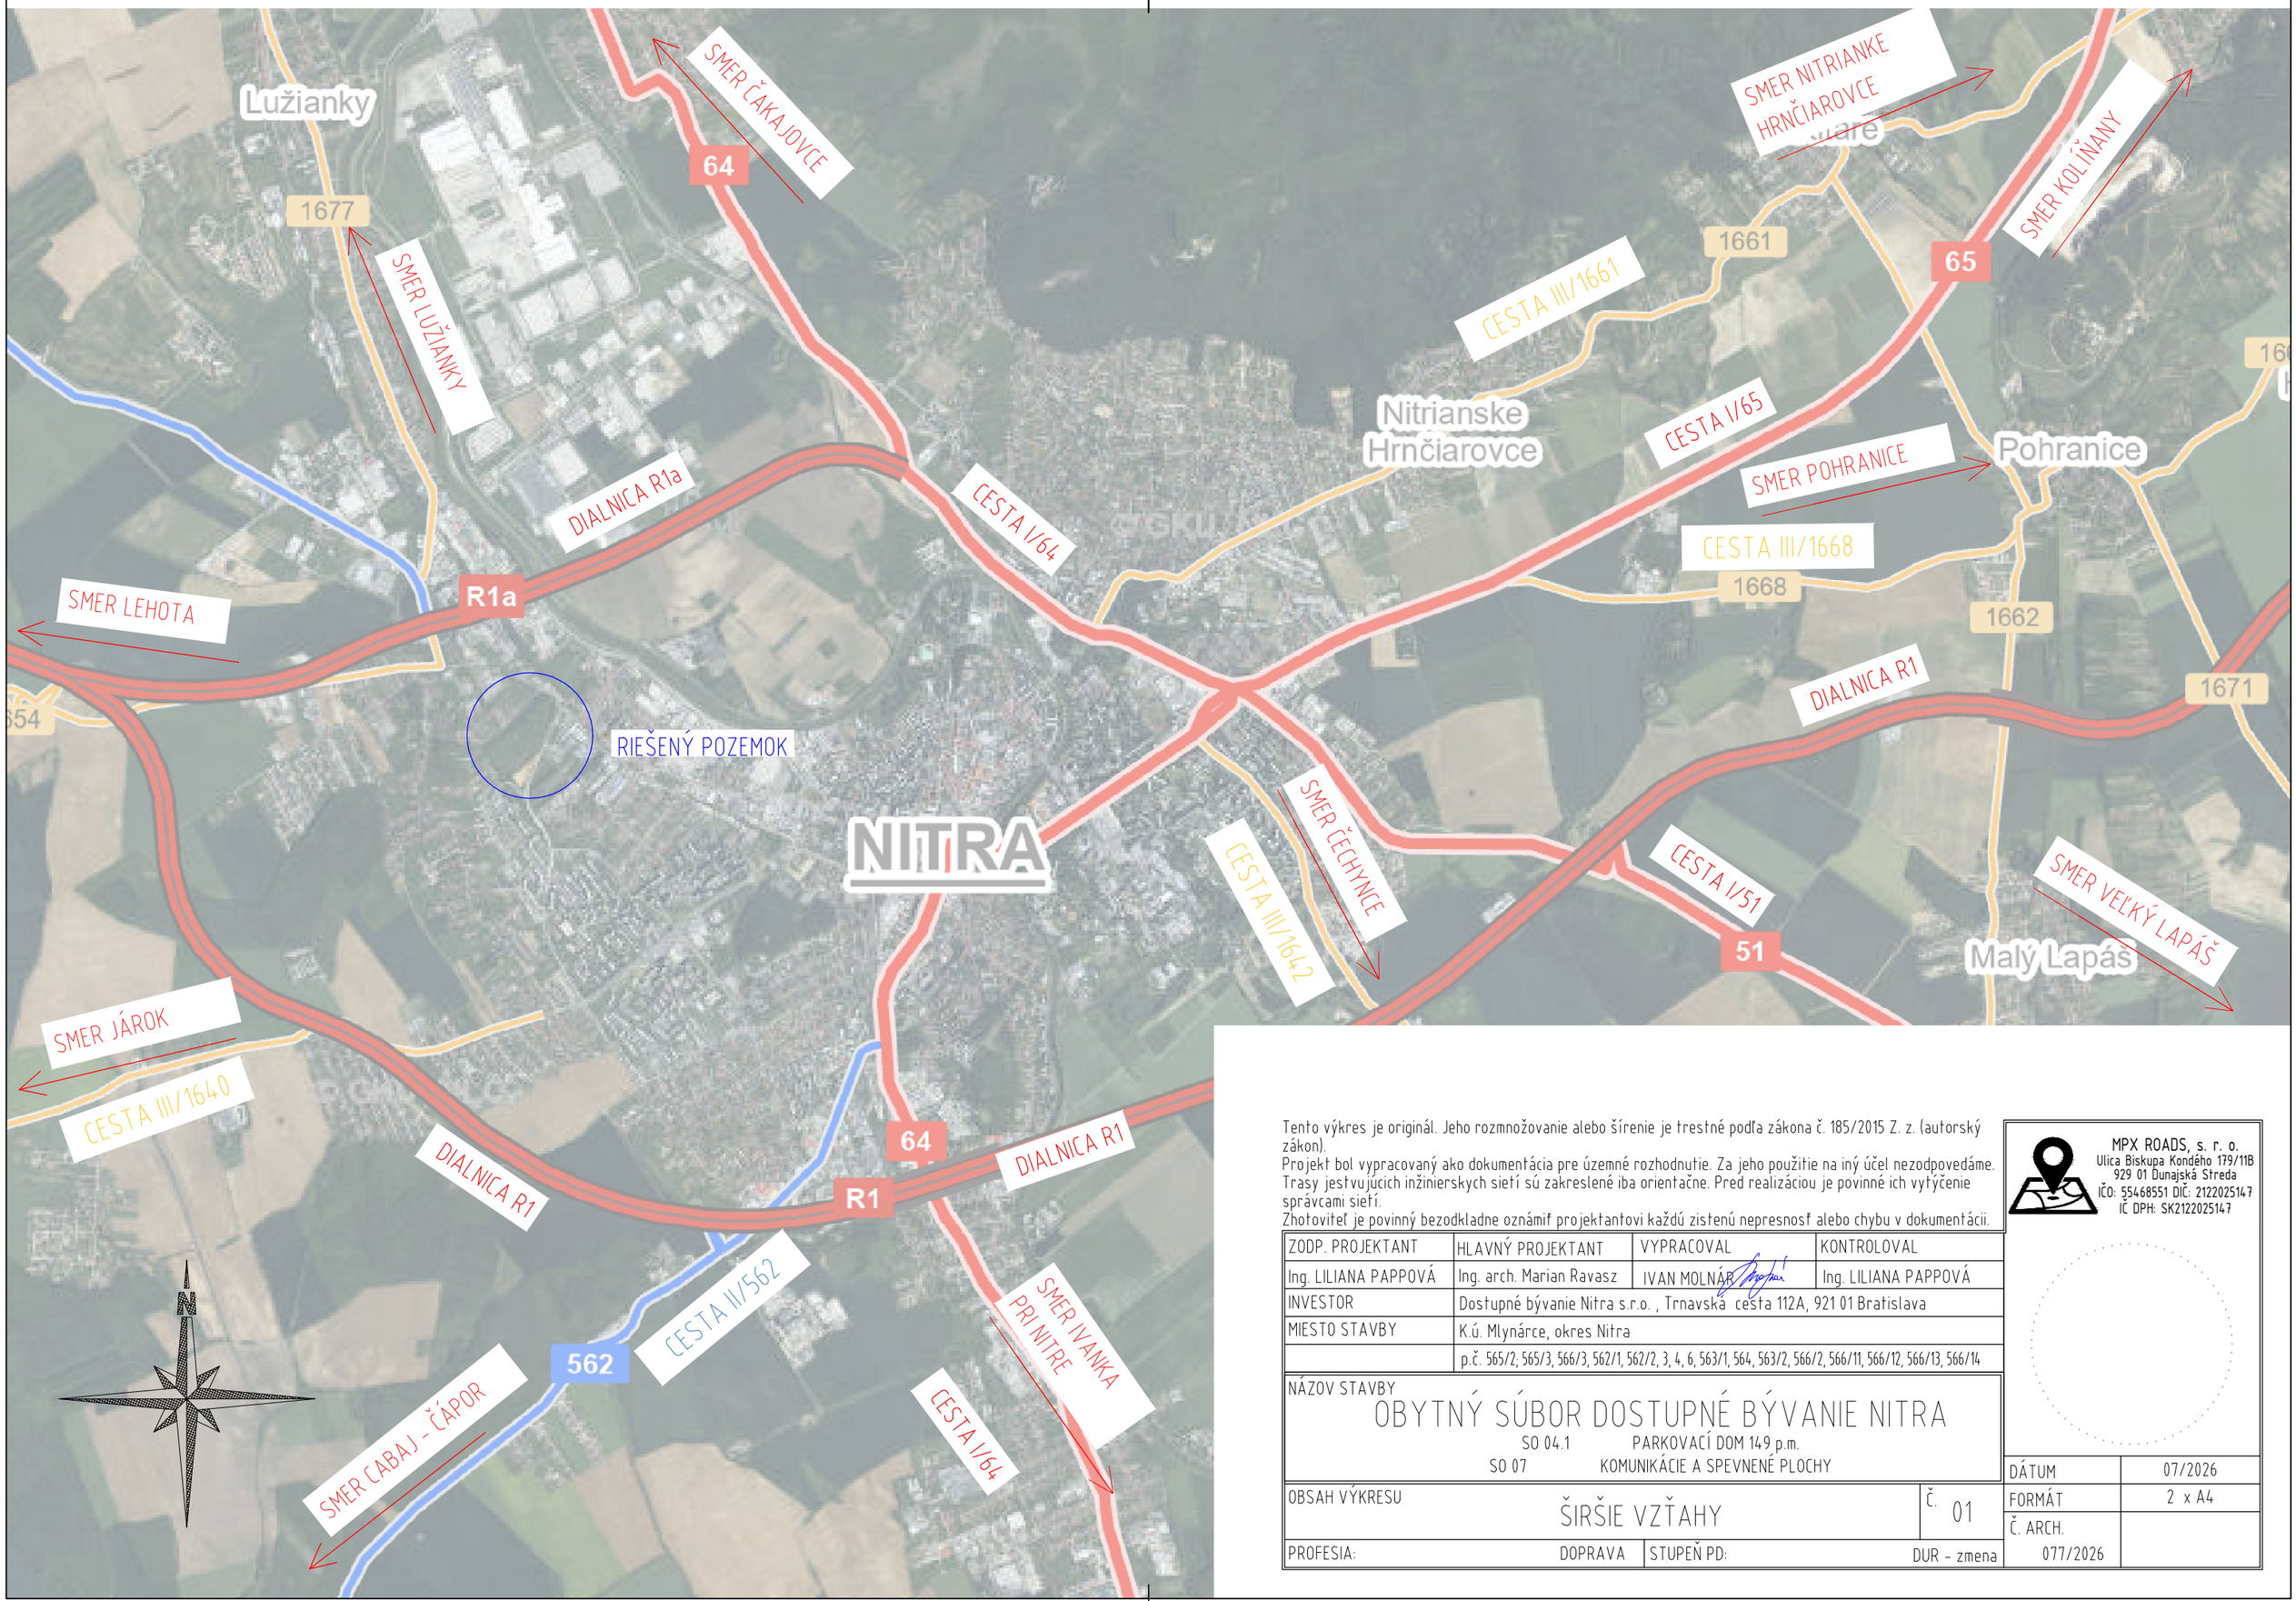


Tento výkres je originál. Jeho rozmnožovanie alebo šírenie je trestné podľa zákona č. 185/2015 Z. z. (autorský zákon).
Projekt bol vypracovaný ako dokumentácia pre územné rozhodnutie. Za jeho použitie na iný účel nezodpovedáme.
Trasy jestvujúcich inžinierskych sietí sú zakreslené iba orientačne. Pred realizáciou je povinné ich vytýčenie správcami sietí.
Zhotoviteľ je povinný bezodkladne oznámiť projektantovi každú zistenú nepresnosť alebo chybu v dokumentácii.

MPX ROADS, s. r. o.
Ulica Biskupa Kondého 179/11B
929 01 Dunajská Streda
IČO: 55468551 DIČ: 2122025147
IČ DPH: SK2122025147

ZODP. PROJEKTANT	HLAVNÝ PROJEKTANT	VYPRACOVAL	KONTROLOVAL
Ing. LILIANA PAPPOVÁ	Ing. arch. Marian Ravasz	IVAN MOLNÁR	Ing. LILIANA PAPPOVÁ
INVESTOR	Dostupné bývanie Nitra s.r.o. , Trnavská cesta 112A, 921 01 Bratislava		
MIESTO STAVBY	K.ú. Mlynárce, okres Nitra		
	p.č. 565/2, 565/3, 566/3, 562/1, 562/2, 3, 4, 6, 563/1, 564, 563/2, 566/2, 566/11, 566/12, 566/13, 566/14		

NÁZOV STAVBY
OBYTNÝ SÚBOR DOSTUPNÉ BÝVANIE NITRA
SO 04.1 PARKOVACÍ DOM 149 p.m.
SO 07 KOMUNIKÁCIE A SPEVNENÉ PLOCHY

OBSAH VÝKRESU: ŠIRŠIE VZŤAHY — Č. 01

PROFESIA: DOPRAVA — STUPEŇ PD: DUR - zmena

DÁTUM	07/2026
FORMÁT	2 x A4
Č. ARCH.	077/2026