


## Parkovacie miesta na streche objektu

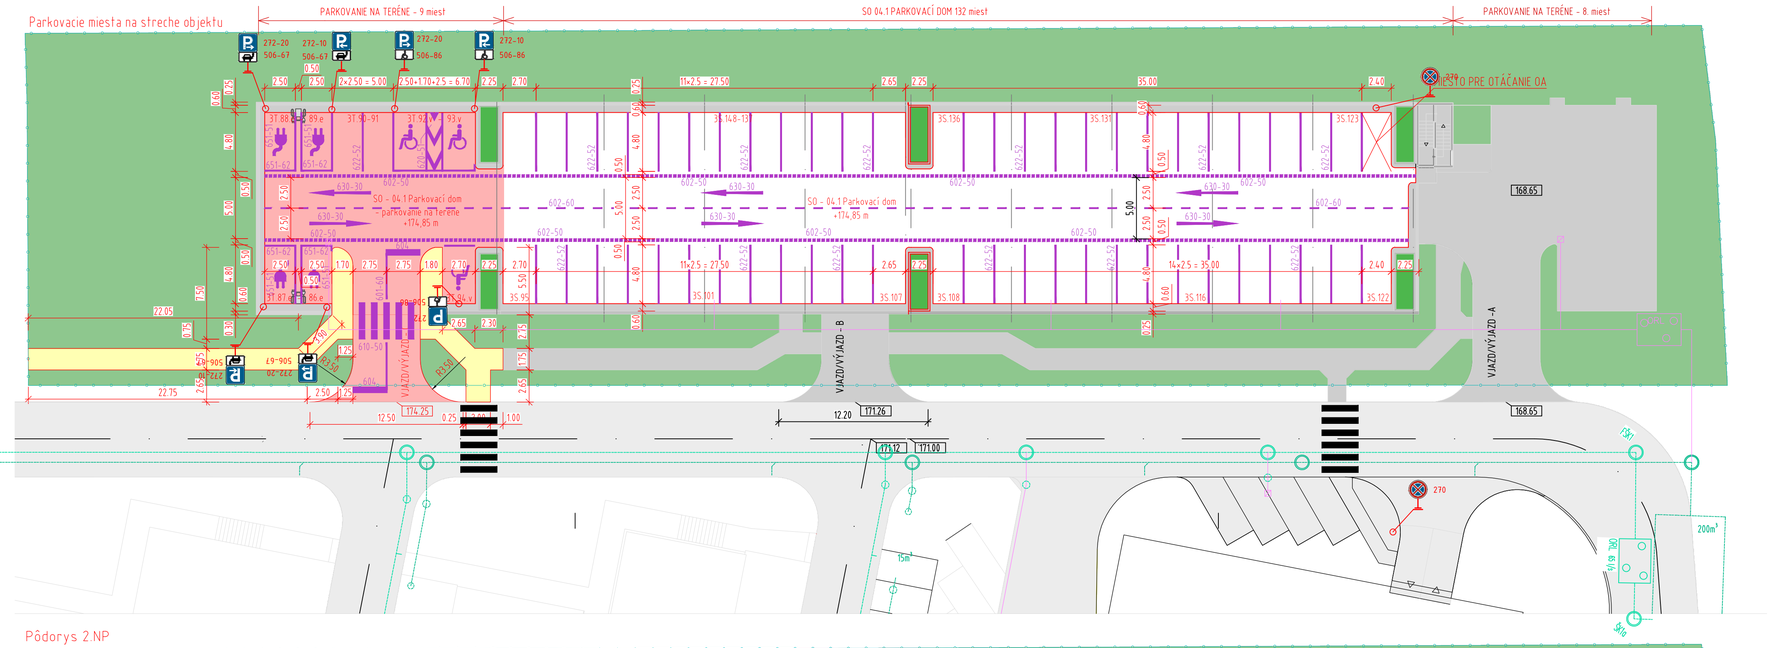


## Pôdorys 2.NP

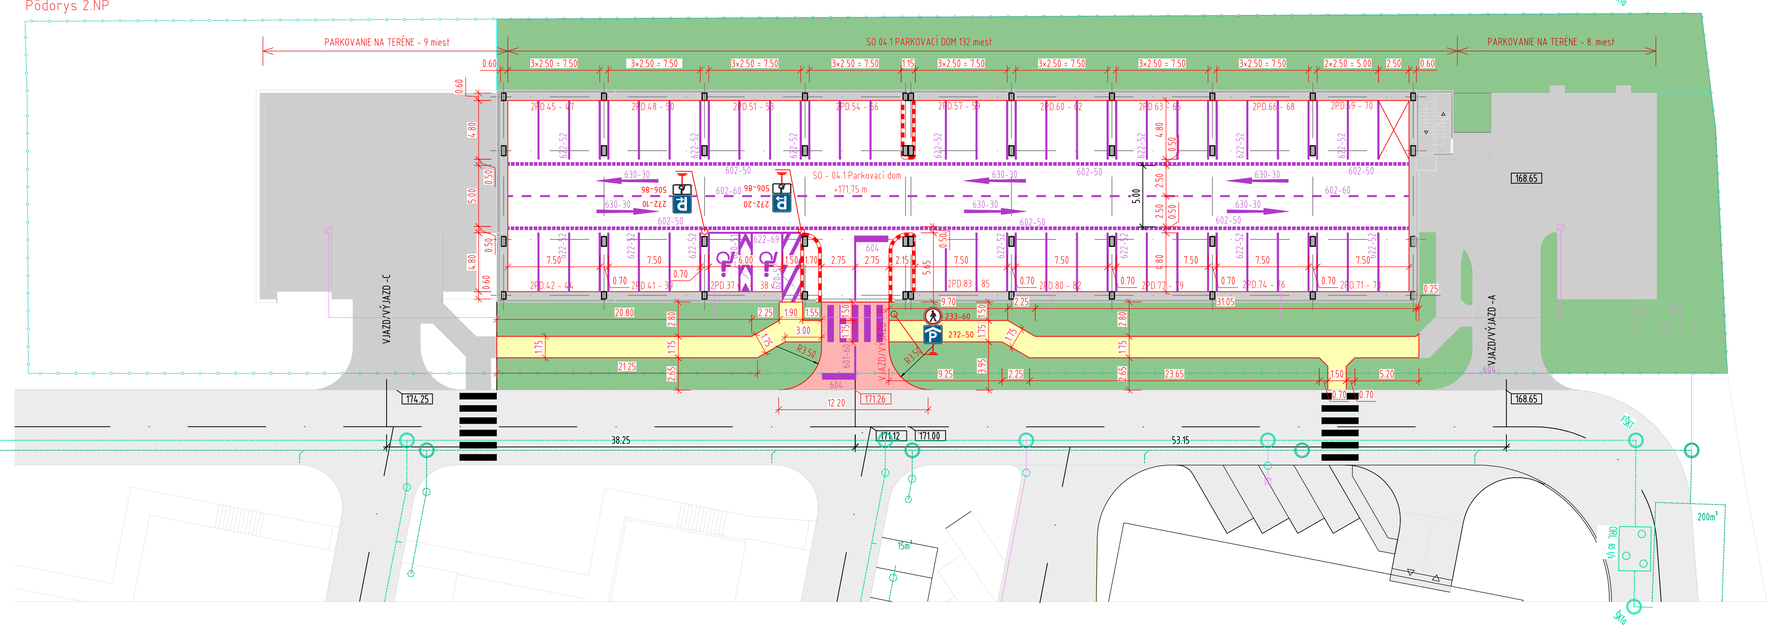


## Pôdorys 1.NP

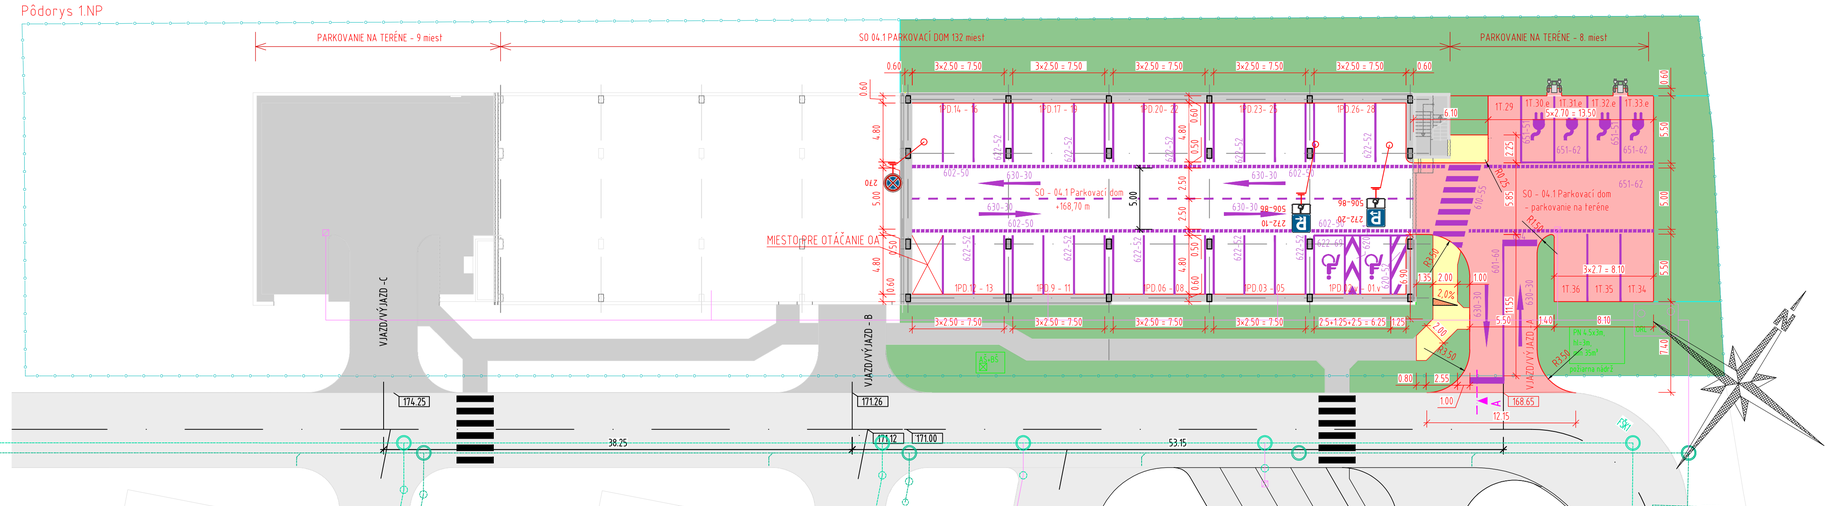


## LEGENDA ZNAČENÍ:

Navrhované spevnené plochy - Parkovisko - Betónová zámková dlažba - "vjazd/výjazd C" - 318 m2
Navrhované spevnené plochy - Parkovisko - Betónová zámková dlažba - "vjazd/výjazd B" - 45 m2
Navrhované spevnené plochy - Parkovisko - Betónová zámková dlažba - "vjazd/výjazd A" - 301 m2
**Navrhované spevnené plochy - Parkovisko - Betónová zámková dlažba - spolu - 664 m2**

Navrhovaný chodník - Betónová zámková dlažba -"vjazd/výjazd C" - 87 m2
Navrhovaný chodník - Betónová zámková dlažba -"vjazd/výjazd B" - 129 m2
Navrhovaný chodník - Betónová zámková dlažba -"vjazd/výjazd A" - 31 m2
**Navrhovaný chodník - Betónová zámková dlažba -spolu - 247 m2**

Navrhované zvislé dopravné značenie

Navrhované vodorovné dopravné značenie - Farba biela

Červené a biele pruhy (vodorovne, výška 250 mm, šírka variabilná - príklad)

## Vjazd A

| Parkovacie miesta | |
|---|---|
| v park.dome | 26 |
| v park.dome ttp (v) | 2 |
| v park.dome spolu | 28 |
| na teréne | 4 |
| na teréne elektrom.(e) | 4 |
| na teréne spolu | 8 |
| Parkovacie miesta spolu | 36 |

## Vjazd B

| Parkovacie miesta | |
|---|---|
| v park.dome | 47 |
| v park.dome ttp (v) | 2 |
| Parkovacie miesta spolu | 49 |

## Vjazd C

| Parkovacie miesta | |
|---|---|
| na teréne | 2 |
| na teréne ttp (v) | 3 |
| na teréne elektrom.(e) | 4 |
| na teréne spolu | 9 |
| na streche | 55 |
| Parkovacie miesta spolu | 64 |

## Vjazd A,B,C - spolu

| | |
|---|---|
| Park.miesta | 134 |
| Park.miesta ttp (v) | 7 |
| Park.miesta elektrom.(e) | 8 |
| Park.miesta spolu | 149 |

## POZNÁMKY

Stavebný objekt je podrobnejšie riesený v rámci architektúry

## POZNÁMKY

Tvar, vyhotovenie a použitie dopravného značenia musí zodpovedať platnej legislatíve, STN 01 8020, vyhláške MV SR č. 30/2020 Z. z. o dopravnom značení a príslušným technickým podmienkam TP 117.

Zakreslené osadenie zvislého dopravného značenia je schematické. Presné osadenie musí byť prispôsobené skutočným pomerom na stavbe a musí spĺňať základné technické požiadavky platných predpisov.

Zvislé dopravné značenie sa osadí na oceľových stĺpikoch, ak nie je vo výkrese uvedené inak, napr. osadenie na stĺp verejného osvetlenia a pod.

Spodná hrana zvislého dopravného značenia musí byť min. 2,20 m nad úrovňou terénu / chodníka, ak nie je vo výkrese uvedené inak.

Vodorovné dopravné značenie musí byť vyhotovené v súlade s platnými technickými predpismi a príslušnými normami.

V prípade nezrovnalostí, nejasností alebo pochybností je potrebné vopred kontaktovať projektanta alebo príslušný ODI.

Táto dokumentácia slúži výhradne na účely povoľovacieho konania. Pred začatím výstavby je potrebné spracovať realizačný projekt. Ak bude dielo realizované bez realizačného projektu, projektant nezodpovedá za zrealizované dielo.


Tento výkres je originál. Jeho rozmnožovanie alebo šírenie je trestné podľa zákona č. 185/2015 Z. z. (autorský zákon).
Projekt bol vypracovaný ako dokumentácia pre územné rozhodnutie. Za jeho použitie na iný účel nezodpovedáme.
Trasy jestvujúcich inžinierskych sietí sú zakreslené iba orientačne. Pred realizáciou je povinné ich vytýčenie správcami sietí.
Zhotoviteľ je povinný bezodkladne oznámiť projektantovi každú zistenú nepresnosť alebo chybu v dokumentácii.



MPX ROADS, s. r. o.
Ulica Biskupa Kondého 179/11B
929 01 Dunajská Streda
IČO: 55448551 DIČ: 2102025147
IČ DPH: SK2102025147


| ZODP. PROJEKTANT | HLAVNÝ PROJEKTANT | VYPRACOVAL | KONTROLOVAL |
|---|---|---|---|
| Ing. LILIANA PAPPOVÁ | Ing. arch. Marian Ravasz | IVAN MOLNÁR | Ing. LILIANA PAPPOVÁ |
| INVESTOR | Dostupné bývanie Nitra s.r.o. , Trnavská cesta 112A, 921 01 Bratislava | | |
| MIESTO STAVBY | K.ú. Mlynárce, okres Nitra | | |
| | p.č. 565/2, 565/3, 566/3, 562/1, 562/2, 3, 4, 6, 563/1, 564, 563/2, 566/2, 566/11, 566/12, 566/13, 566/14 | | |

NÁZOV STAVBY

# OBYTNÝ SÚBOR DOSTUPNÉ BÝVANIE NITRA

SO 04.1 PARKOVACÍ DOM 149 p.m.
SO 07 KOMUNIKÁCIE A SPEVNENÉ PLOCHY

OBSAH VÝKRESU

TRVALÉ DOPRAVNÉ ZNAČENIE - SO 04.1 PARKOVACÍ DOM 149 p.m.

Č. 05

| PROFESIA: DOPRAVA | STUPEŇ PD: DUR - zmena | Č. ARCH. 077/2026 | 1:250 |
|---|---|---|---|

| DÁTUM | 07/2026 |
|---|---|
| FORMÁT | 8 x A4 |