
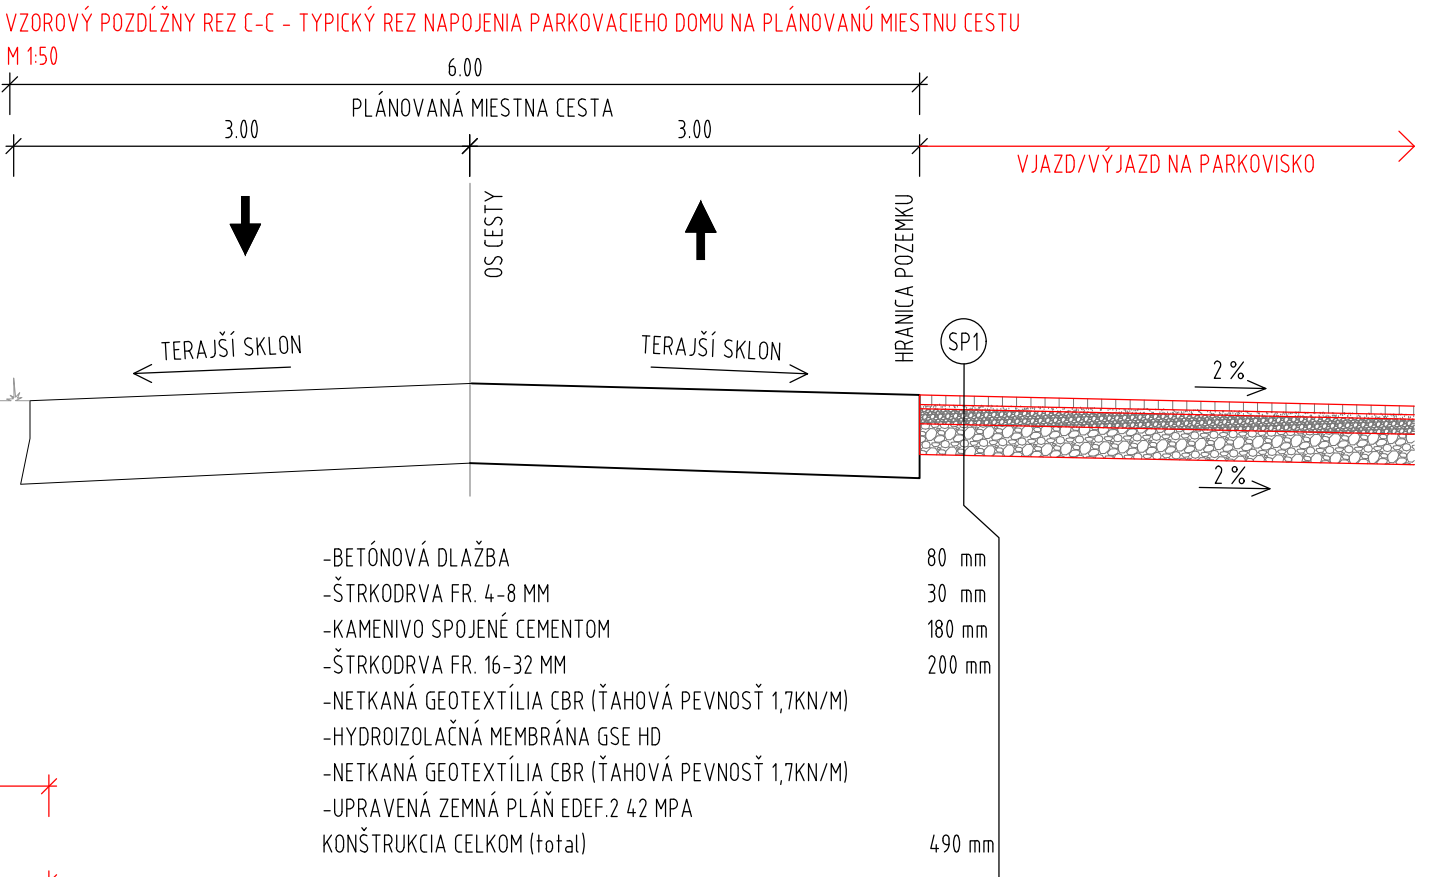
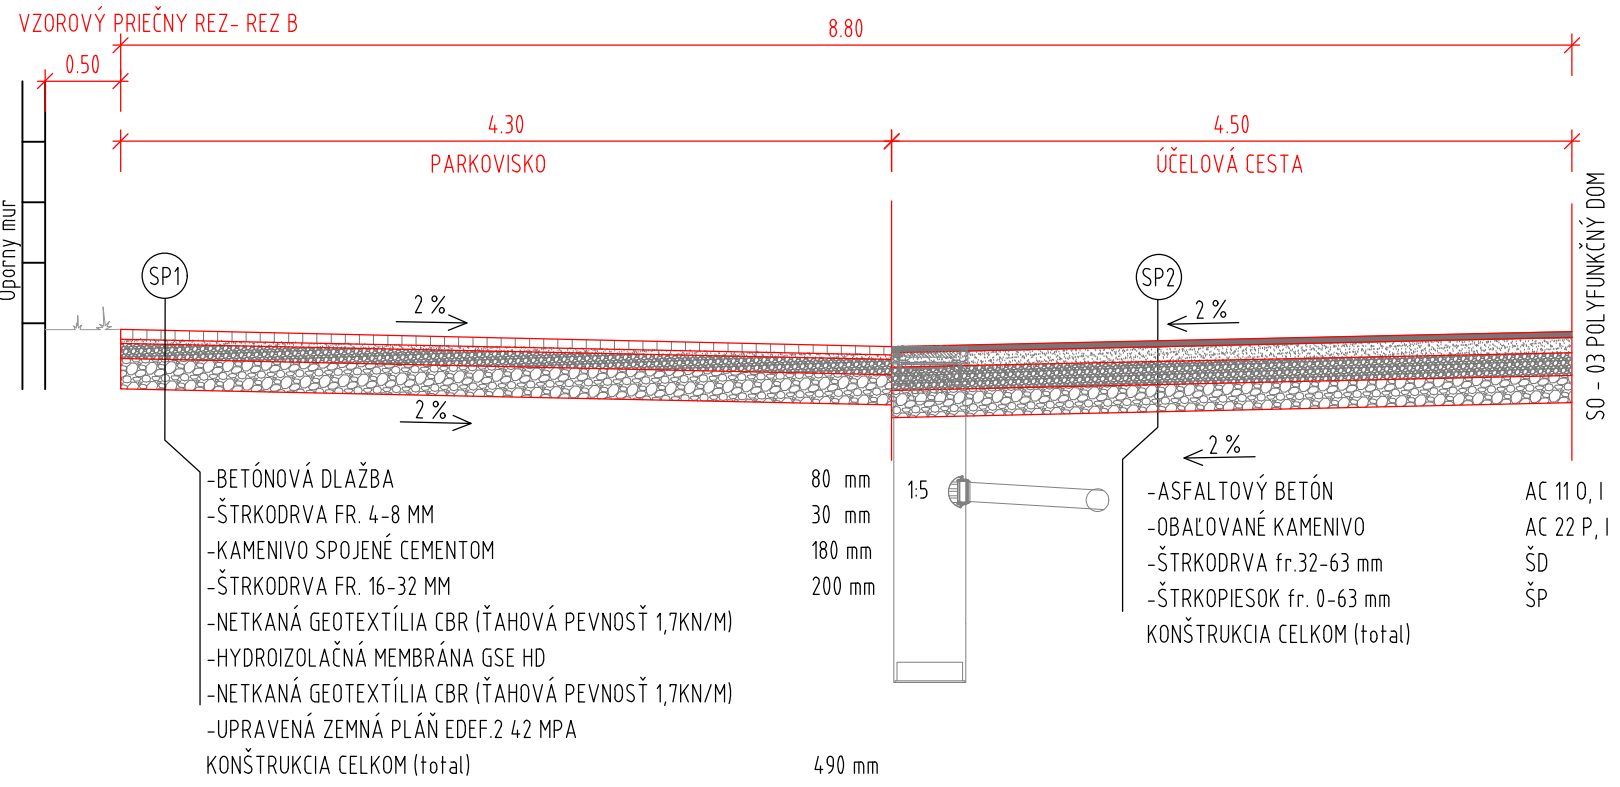


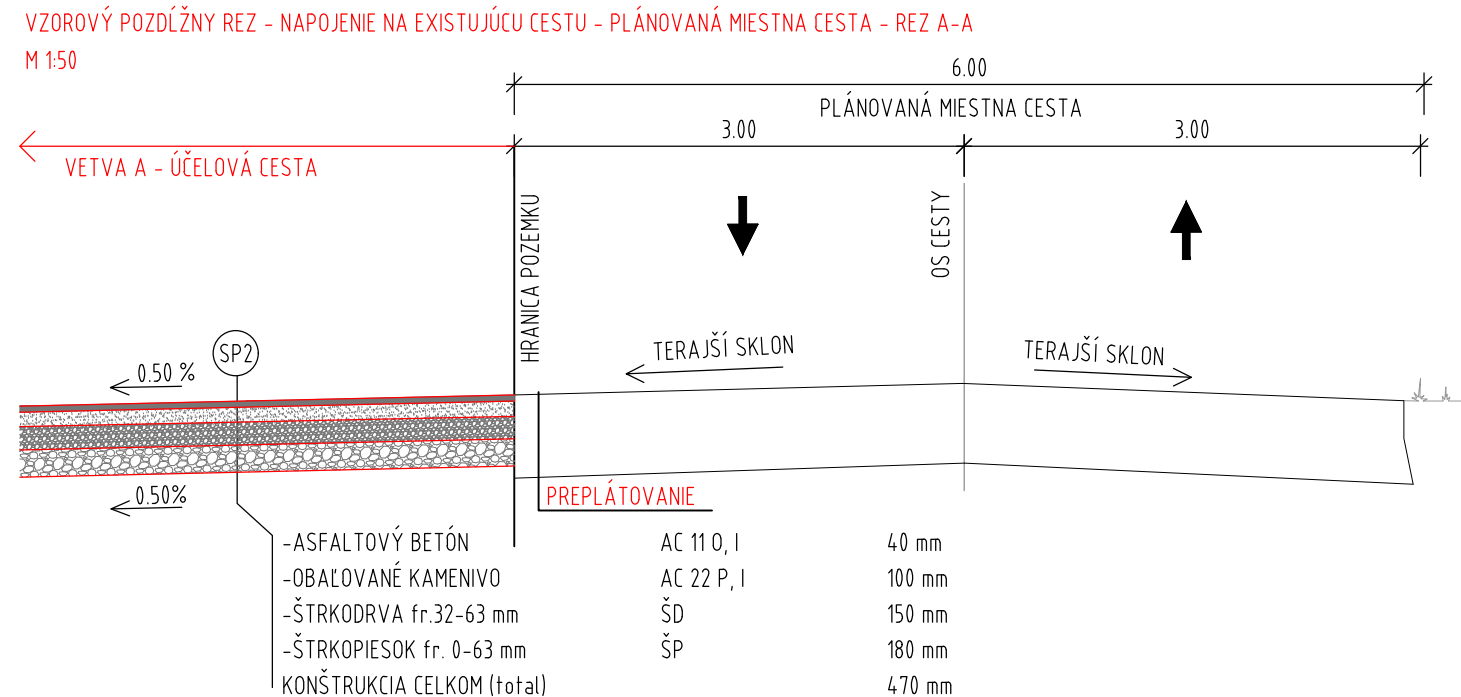

UPOZORNENIE:

PO ODOBRATÍ HUMUSNEJ VRSTVY, JE POTREBNÉ VYKONAŤ POLNÉ SKÚŠKY NA ZISTENIE ÚNOSNOSTI A ZHUTNITELNOSTI PODĽOŽIA. POLNÉ SKÚŠKY MUSIA BYŤ REALIZOVANÉ TAK, ABY VYKRESLILI CELKOVÝ OBRÁZ ZHUTNITELNOSTI POD DOPRAVNÝMI STAVBAMI. VÝSLEDKY POLNÝCH SKÚŠOK, AKO AJ ICH REALIZÁCIA MUSIA BYŤ ZAPÍSANÉ V STAVEBNOM DENNÍKU. PRI ZEMNÝCH PRÁČACH JE POTREBNÉ POSTUPOVAŤ PODĽA STN 73 6133. PODKLAD POD VRSTVU VOZOVKY CBGM, MUSÍ BYŤ UPRAVENÝ A ZHUTNENÝ TAK, ABY SA DOSIAHLO $E_{def,min}=45MPa$. PRI KLADENÍ BETÓNOVÝCH VÝROBKOV JE POTREBNÉ DODRŽIAVAŤ TECHNICKÉ POKYNY A POŽIADAVKY VÝROBCU.

B - VÝMENA PODĽOŽIA

VÝMENA PODĽOŽIA ZA ŠTRKODRVINU fr.0/63, DO HLBKÝ 0,50m POD PLÁŇ. VZNIKUTÁ PLÁŇ SA DOHUTNÍ A ZAROVNÁ. NÁSLEDNE SA ULOŽÍ A ZHUTNÍ PRVÁ VRSTVA ŠTRKODRVINY (E350MPa) HR.0,25m. POTOM SA ULOŽÍ DRUHÁ VRSTVA O MOCNOSTI 0,25m A ZHUTNÍ SA NA ÚROVEŇ. PODĽA STN 73 6133 - $E_{def,2}=45MPa$, $I_d=0,85$. AK POLNÉ SKÚŠKY PREUKÁŽU VHODNOSŤ PODĽOŽIA, POLOŽKU VÝMENY PODĽOŽIA NETREBA RIEŠIŤ.

ÚPRAVA PLÁNE:


PLÁŇ POD VOZOVKOU JE POTREBNÉ UPRAVIŤ PODĽA POŽIADAVIEK STN 73 6133-2010 A STN 73 6126 (PRE NESTMELENÚ OCHRANNÚ VRSTVU) NA $E_{def,2,min}=45MPa$ PRE KOMUNIKÁCIE. TECHNOLÓGIA ÚPRAVY PLÁNE SA STANOVÍ PODĽA MIESTNYCH PODMIENOK (GEOLÓGIA) A PODĽA TECHNOLOGICKÝCH MOŽNOSTÍ ZHOTOVITEĽA STAVBY (ZLEPŠENIE, ÚPRAVA, VÝMENA A POD.) NA ZÁKLADE POLNÝCH SKÚŠOK CESTNÉHO LABORATÓRIA.

Tento výkres je originál. Jeho rozmnožovanie alebo šírenie je trestné podľa zákona č. 185/2015 Z. z. (autorský zákon).
Projekt bol vypracovaný ako dokumentácia pre územné rozhodnutie. Za jeho použitie na iný účel nezodpovedáme.
Trasy jestvujúcich inžinierskych sietí sú zakreslené iba orientačne. Pred realizáciou je povinné ich vytyčenie správcami sietí.
Zhotoviteľ je povinný bezodkladne oznámiť projektantovi každú zistenú nepresnosť alebo chybu v dokumentácii.

ZODP. PROJEKTANT	HLAVNÝ PROJEKTANT	VYPRACOVAL	KONTROLOVAL
Ing. LILIANA PAPPOVÁ	Ing. arch. Marian Ravasz	IVAN MOLNÁR	Ing. LILIANA PAPPOVÁ
INVESTOR	Dostupné bývanie Nitra s.r.o. , Trnavská cesta 112A, 921 01 Bratislava		
MIESTO STAVBY	K.ú. Mlynárce, okres Nitra		
	p.č. 565/2, 565/3, 566/3, 562/1, 562/2, 3, 4, 6, 563/1, 564, 563/2, 566/2, 566/11, 566/12, 566/13, 566/14		
NÁZOV STAVBY			
OBYTNÝ SÚBOR DOSTUPNÉ BÝVANIE NITRA			
SO 04.1 PARKOVACÍ DOM 149 p.m.			
SO 07 KOMUNIKÁCIE A SPEVNENÉ PLOCHY			
OBSAH VÝKRESU			č. 03
VZOROVÉ REZY			
PROFESIA:	DOPRAVA	STUPEŇ PD:	DUR - zmena



MPX ROADS, s. r. o.
Ulica Biskupa Kondého 179/11B
929 01 Dunajská Streda
IČO: 55468551 DIČ: 2122025147
IČ DPH: SK2122025147

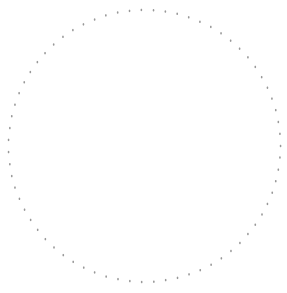

DÁTUM	07/2026
FORMÁT	2 x A4
č. ARCH.	077/2026
	1:50