



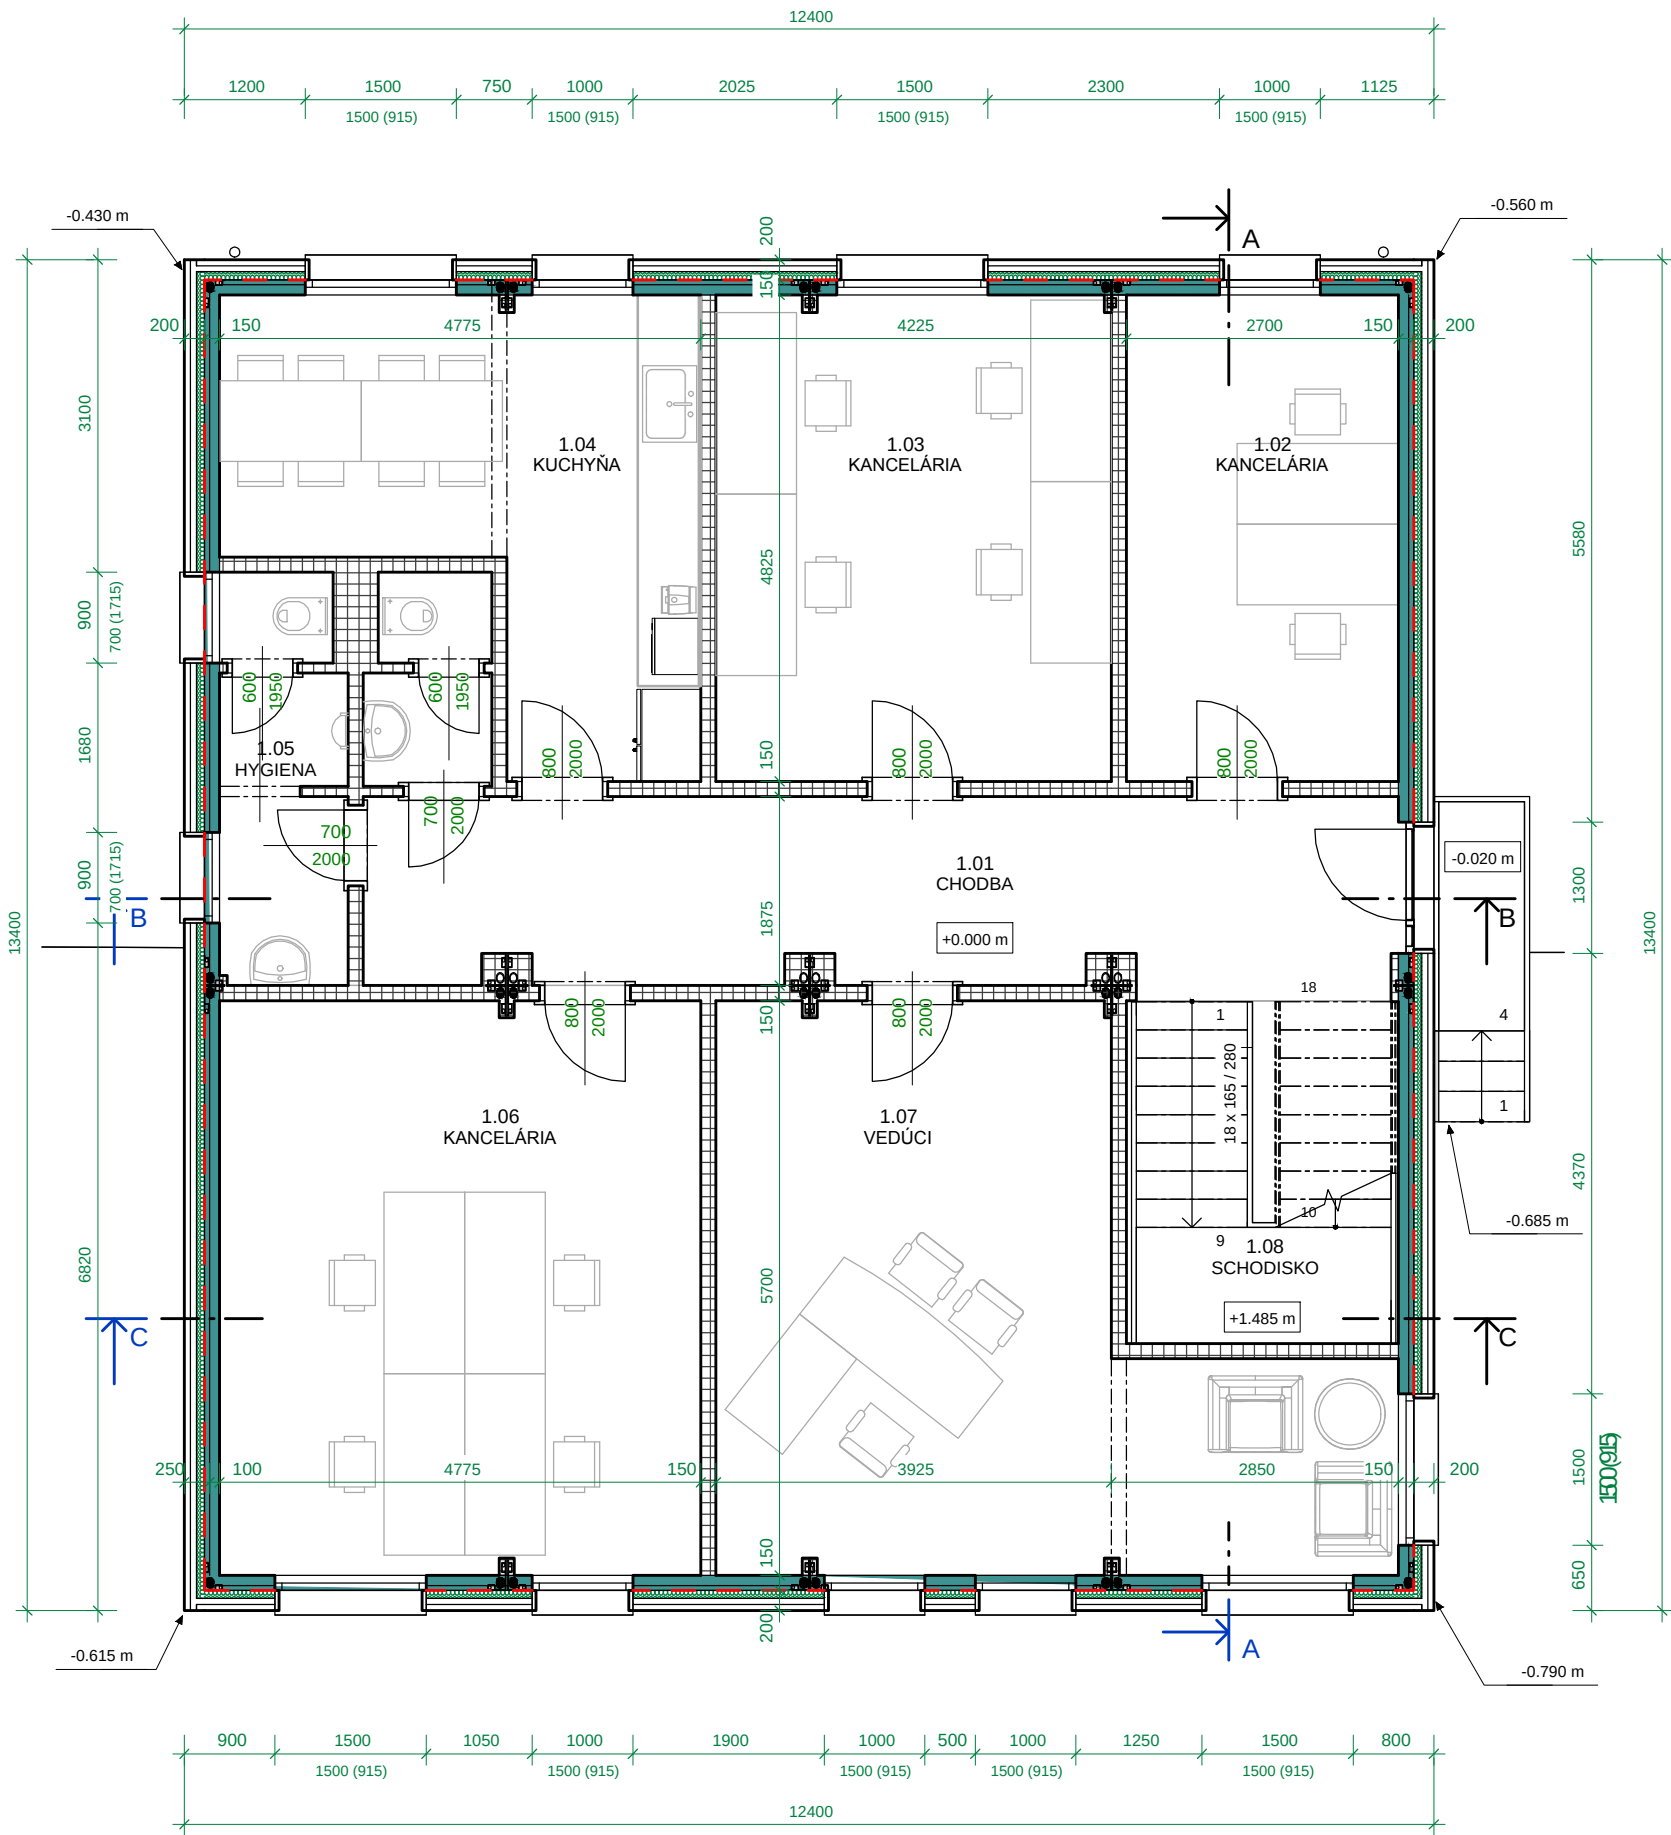

LEGENDA MIESTNOSTÍ 1.NP						
Č.M.	NÁZOV	PLOCHA	POVRCHOVÉ ÚPRAVY			POZNÁMKY
1.01	CHODBA	17.50 m²	LINOLEUMSDK, MAL'BA BIELASDK, MAL'B		A BIELA	
1.02	KANCELÁRIA	14.43 m²	LINOLEUMSDK, MAL'BA BIELASDK,		MAL'BA BIELA	
1.03	KANCELÁRIA	19.92 m²	LINOLEUMSDK, MAL'BA BIELASDK,		MAL'BA BIELA	
1.04	KUCHYŇA	17.89 m²	LINOLEUMSDK, MAL'BA BIELASDK, MAL'		BA BIELA	
1.05	HYGIENA	9.23 m²	LINOLEUMUMÝVATEĽNÝ NÁTERSDK, MAL'B		A BIELA	
1.06	KANCELÁRIA	29.45 m²	LINOLEUMSDK, MAL'BA BIELASDK,		MAL'BA BIELA	
1.07	VEDÚCI	23.42 m²	LINOLEUMSDK, MAL'BA BIELASDK, MAL'B		A BIELA	
1.08	SCHODISKO	10.56 m²	LINOLEUMSDK, MAL'BA BIELASDK, M		AL'BA BIELA	

POZNÁMKY:


- Technická správa a jej prílohy sú nedeliteľnou súčasťou projektovej dokumentácie.
- Pri nešpecifikovaní kritérií, vlastností a postupov, je potrebné dodržiavať zákony, vyhlášky, VZN, tehnické normy a predpisy výrobcov.
- Všetky realizované konštrukcie musiasplňať požiadavky v zmysle platných zákonov, vyhlášok, predpisova STN.
- Pri výstavbe je nutné dodržiavať predpisy BOZP a používať príslušné OOP.
- Požiarne odolnosti stavebných konštrukcií a uzáverov -viď. časť PO
- Sokle v miestnostiach sú z rovnakého materiálu akopodlahy, bližšie detaily budú špecifikované v projekte interiérov v ďalšom stupni PD.
- Pred začatím výroby všetkých prvkov je potrebné pesné zamerane rozmerov priamo na stavbe.

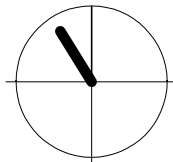

0,000 = 115,935 m.n.m B.P.V. -podlaha 1.NP

AUTORSKÉ PRÁVA:

Všetky práva vyhradené. Tento výkres je originálna časť tohoto dokumentu nesmie byť reprodukovánelektronicky, mechanicky, fotokopírovaním, nahraťím alebo inak, ukladaná do trvalého pamäťovéhozariadenia ani vysielaná v akejkoľvek forme a žiadnym spôsobom bez predchádzajúceho písomného súhlasu oprávneného zástupcu spoločnosti ARŠ, s.r.o.

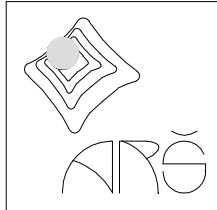GENERÁLNY PROJEKTANT:  Šaštínska 37, 841 04 Bratislava 0903404923, robert@strigner.sk	AUTOR.ZOD. PROJEKTANT: Ing. Robert ŠTRIGNER HIP: Ing. Robert ŠTRIGNER PROJEKTANT ČASTI PD: Ing. Robert ŠTRIGNER VYPRACOVALI: Ing. Robert ŠTRIGNER	
---	--	--

NÁZOV STAVBY:	Administratívna budova Bunkovisko 6
MIESTO STAVBY:	areál METRANS, Povodská cesta 18, Dunajská Streda.ú. Dunajská Streda (813664), parc.č. 1962/4, parc.č. 1963/421
STAVEBNÍK:	METRANS /Danubia/, a.s., Povodská cesta 18, SK 929 01 Dunajska Streda, IČO: 36380032

STUPEŇ PD:	Dokumentácia na územné a stavebné konanie	ARCHÍVNE ČÍSLO:	1008_DUR_SP_E1.02 rev 00
DIELČIA ČASŤ:	E1 -ARCHITEKTÚRA	KÓD PROJEKTU: DÁTUM:	1008 2022/09
STAVEBNÝ OBJEKT:	SO 64 Bunkovisko 6	FORMÁT:	2 x A4 ČÍSLO VÝKRESU: E1.02
OBSAH VÝKRESU:	Pôdorys 1.NP	MIERKA:	1 : 75 REVÍZIA: 00