


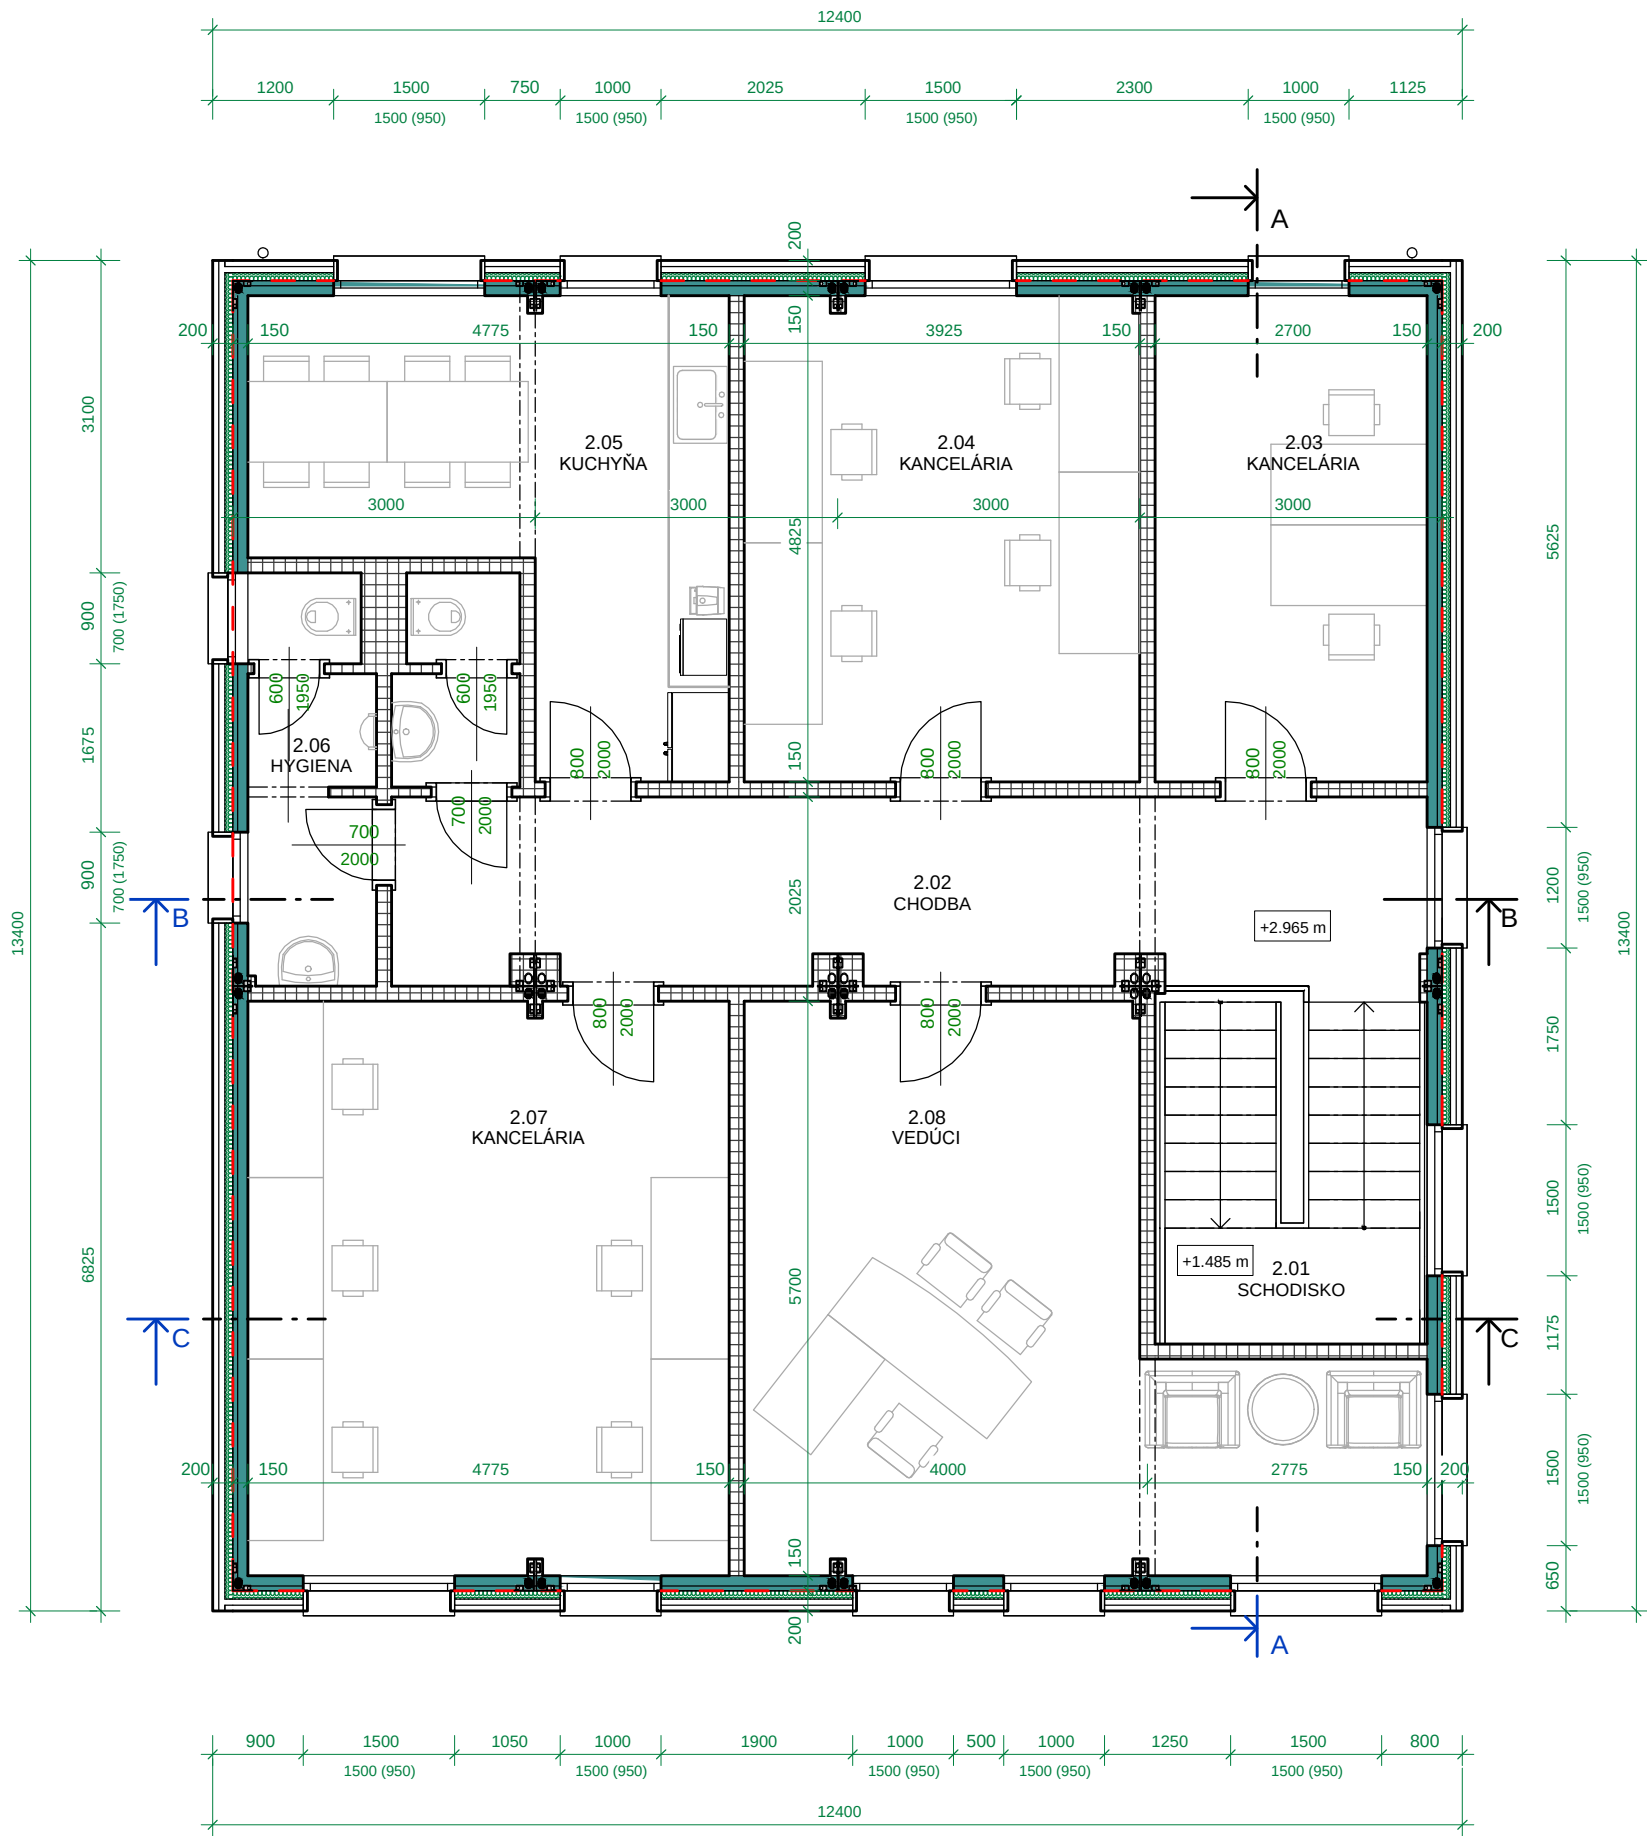

LEGENDA MIESTNOSTÍ 2.NP						
Num ber	NÁZOV	PLOCHA	POVRCHOVÉ ÚPRAVY			POZNÁMKY
2.01	SCHODISKO	10.59 m²	LINOLEUMSDK, MAL'BA BIELASDK, M		AL'BA BIELA	
2.02	CHODBA	19.28 m²	LINOLEUMSDK, MAL'BA BIELASDK, MAL'B		A BIELA	
2.03	KANCELÁRIA	14.43 m²	LINOLEUMSDK, MAL'BA BIELASDK,		MAL'BA BIELA	
2.04	KANCELÁRIA	18.90 m²	LINOLEUMSDK, MAL'BA BIELASDK,		MAL'BA BIELA	
2.05	KUCHYŇA	17.89 m²	LINOLEUMSDK, MAL'BA BIELASDK, MAL'		BA BIELA	
2.06	HYGIENA	9.23 m²	LINOLEUMUMÝVATEĽNÝ NÁTERSDK, MAL'B		A BIELA	
2.07	KANCELÁRIA	29.45 m²	LINOLEUMSDK, MAL'BA BIELASDK,		MAL'BA BIELA	
2.08	VEDÚCI	23.41 m²	LINOLEUMSDK, MAL'BA BIELASDK, MAL'B		A BIELA	

POZNÁMKY:
-Technická správa a jej prílohy sú nedeliteľnou súčasťou projektovej dokumentácie.
-Pri nešpecifikovaní kritérií, vlastností a postupov, je potrebné dodržiavať zákony, vyhlášky, VZN, tehnické normy a predpisy výrobcov.
-Všetky realizované konštrukcie musia spĺňať požiadavky v zmysle platných zákonov, vyhlášok, predpisova STN.
-Pri výstavbe je nutné dodržiavať predpisy BOZP a používať príslušné OOP.
-Požiarne odolnosti stavebných konštrukcií a uzáverov -viď. časť PO
-Sokle v miestnostiach sú z rovnakého materiálu ako podlahy, bližšie detaily budú špecifikované v projekte interiérov v ďalšom stupni PD.
-Pred začatím výroby všetkých prvkov je potrebné píšné zameranie rozmerov priamo na stavbe.

0,000 = 115,935 m.n.m B.P.V. -podlaha 1.NP

AUTORSKÉ PRÁVA:
Všetky práva vyhradené. Tento výkres je originálna časť tohoto dokumentu nesmie byť reprodukován elektronicky, mechanicky, fotokopírovaním, nahraním alebo inak, ukladaná do trvalého pamätového systému ani vysielaná v akejkoľvek forme a žiadnym spôsobom bez predchádzajúceho písomného súhlasu oprávneného zástupcu spoločnosti ARŠ, s.r.o.

GENERÁLNY PROJEKTANT:	AUTOR:ZOD. PROJEKTANT: Ing. Robert ŠTRIGNER	
	HIP: Ing. Robert ŠTRIGNER	
Šaštínska 37, 841 04 Bratislava 0903404923, robert@strigner.sk	PROJEKTANT ČASTI PD: Ing. Robert ŠTRIGNER	
	VYPRACOVALI: Ing. Robert ŠTRIGNER	

NÁZOV STAVBY:	Administratívna budova Bunkovisko 6
MIESTO STAVBY:	areál METRANS, Povodská cesta 18, Dunajská Streda.ú. Dunajská Streda (813664), parc.č. 1962/4, 1963/421
STAVEBNÍK:	METRANS /Danubia/, a.s., Povodská cesta 18, SK 92011 Dunajska Streda, IČO: 36380032

STUPEŇ PD:	Dokumentácia na územné a stavebné konanie	ARCHÍVNE ČÍSLO:	1008_DUR_SP_E1.03 rev 00
DIELČIA ČASŤ:	E1 -ARCHITEKTÚRA	KÓD PROJEKTU:DÁTUM:	1008 2022/09
STAVEBNÝ OBJEKT:	SO 64 Bunkovisko 6	FORMÁT:	2 x A4
OBSAH VÝKRESU:	Pôdorys 2.NP	ČÍSLO VÝKRESU:	E1.03
		MIERKA:	1 : 75
		REVÍZIA:	00