

ÚZEMNÝ PLÁN r. 2005, ZaD 1/2022
označenie plochy navrhovanej zmeny


a1	- zmena funkcie, rozloha 5,2ha existujúca funkcia: NDV, TTP navrhovaná funkcia: C4 rekreácia, vinice
d	- zmena časti funkcie, rozloha 0,54ha existujúca funkcia: bývanie v rodinných domoch navrhovaná funkcia: D1 sport, obytná ulica
e	- zmena funkcie, rozloha 1,3ha existujúca funkcia: zelená ostatná, poľnohospodárska výroba navrhovaná funkcia: B3 bývanie v RD, obytná ulica

výrez 1

a	- zmena funkcie, rozloha 6,4ha existujúca funkcia: NDV, TTP navrhovaná funkcia: C5 rekreácia, vinice
b	- zmena funkcie, rozloha 0,19ha existujúca funkcia: zeleň verejná navrhovaná funkcia: bývanie v rodinných domoch
c	- zmena priestorového usporiadania lokality B1 mení sa šírka obytnej ulice z 15m na 10m

výrez 2



k. ú. Obid výrez 1 a 2

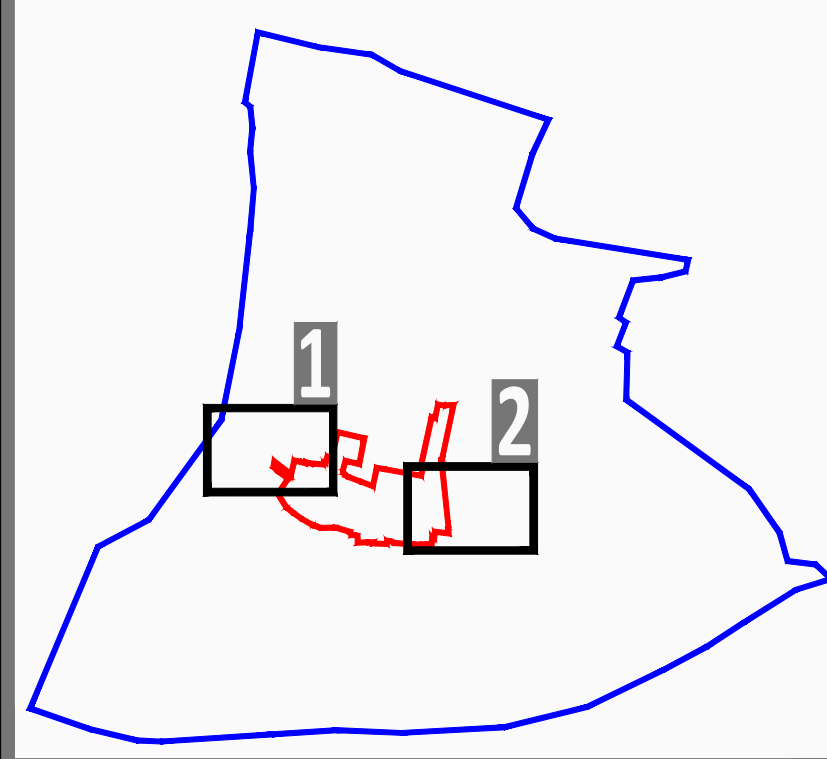

ZMENY A DOPLNKY č. 2/2026

výrez 1

výřez 2

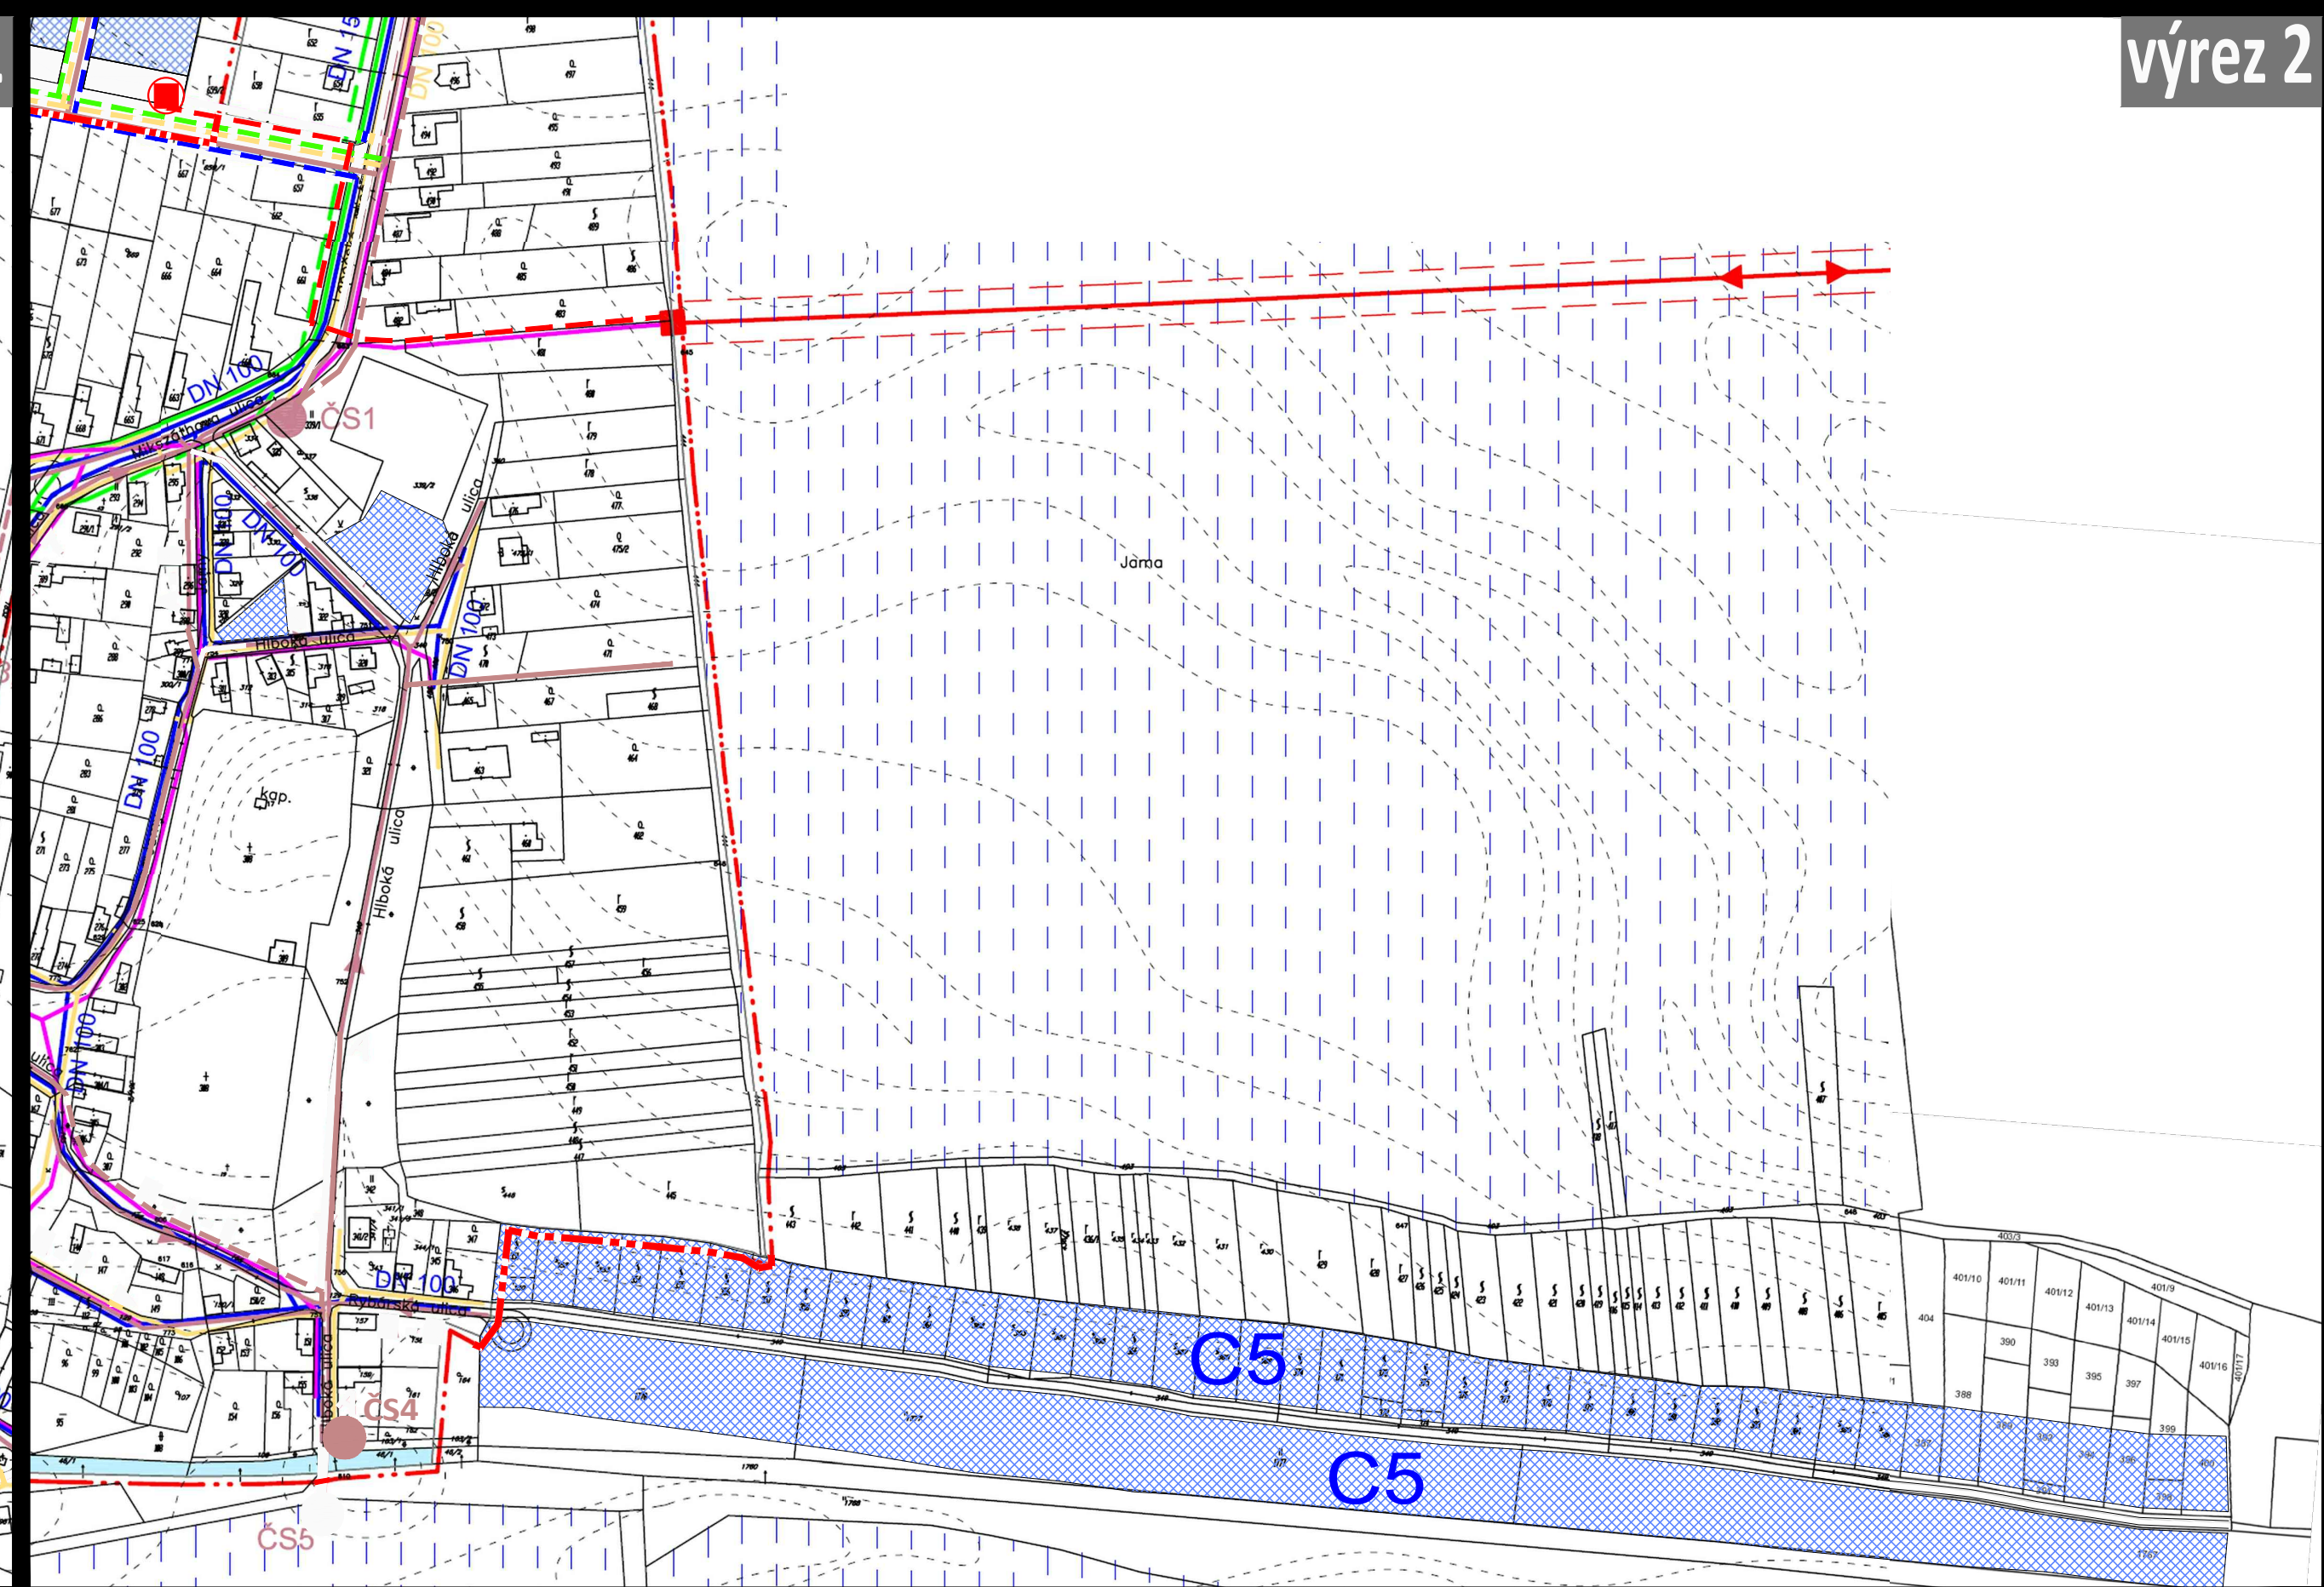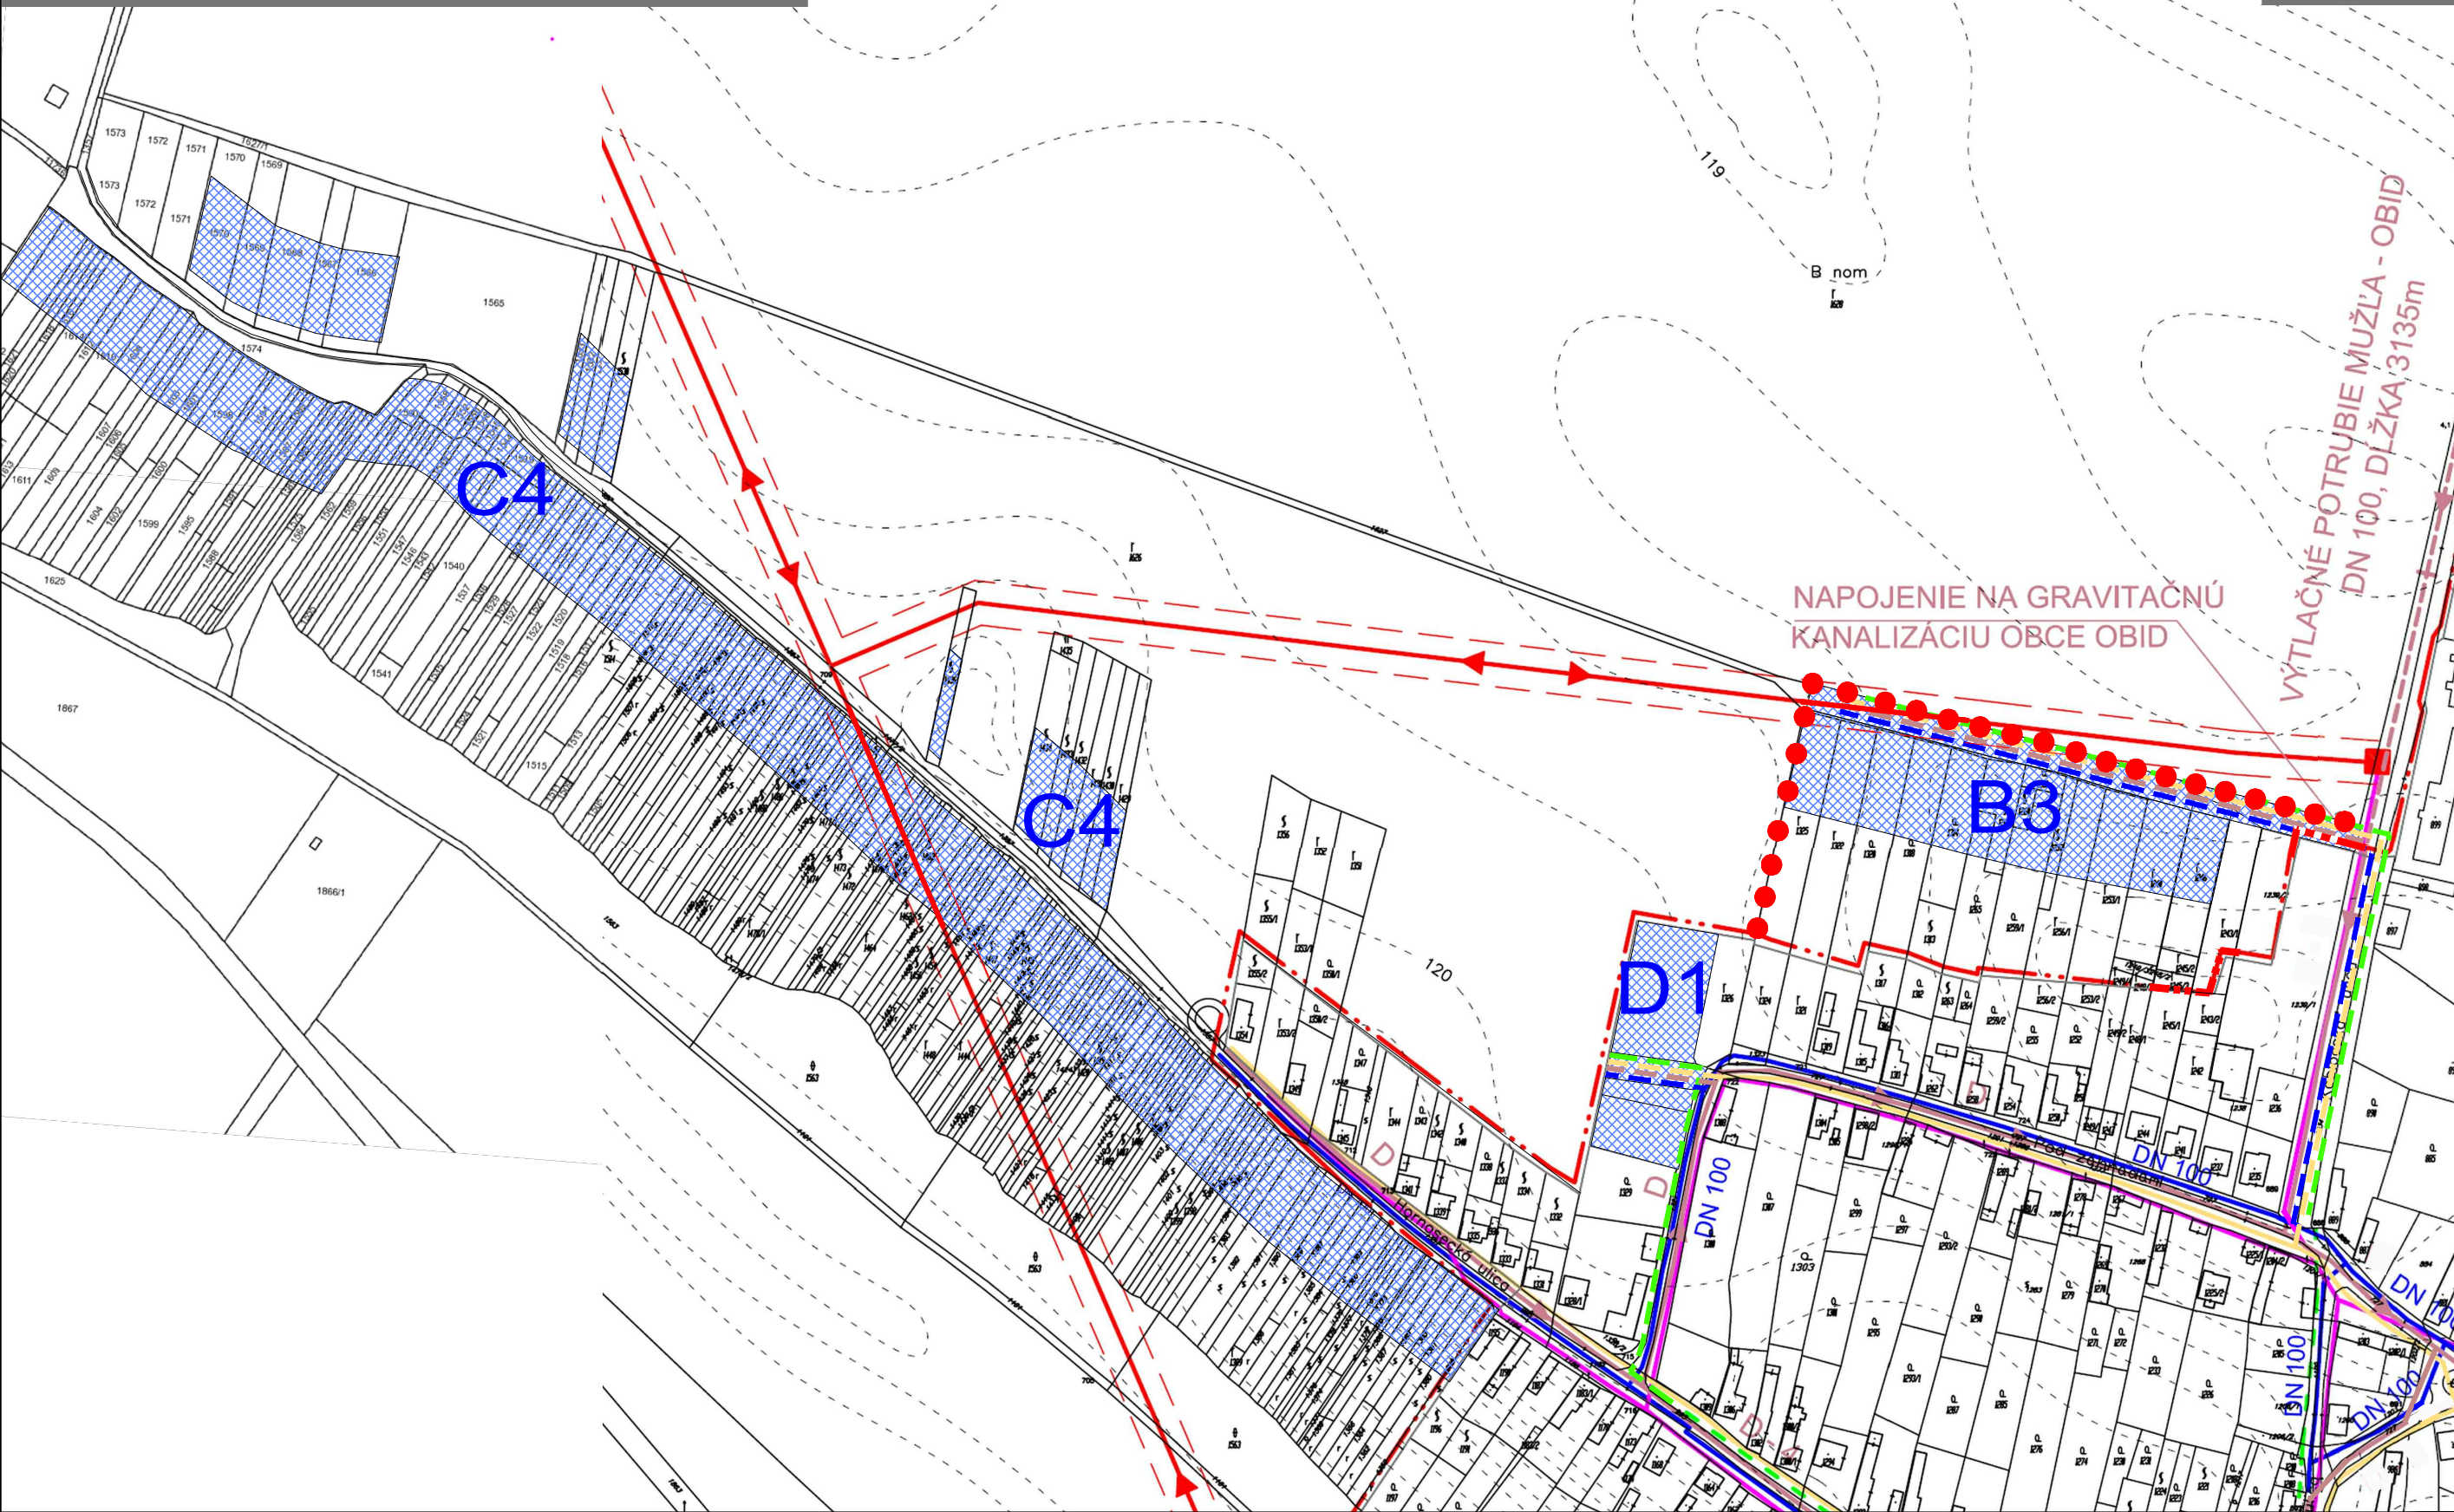

ÚZEMNÝ PLÁN - ZMENY A DOPLNKY č. 2/2026 - prerokovanie

OBC OBID
OKRES NOVÉ ZÁMKY, NITRIANSKY KRAJ
VÝKRES RIEŠENIA
VEREJNÉHO TECHNICKÉHO VYBAVENIA
VODNÉ HOSPODÁRSTVO
ENERGETIKA A TELEKOMUNIKÁCIE

Obec Obid, Ing. Monika Vajda - starostka obce, Kráľa Štefana 57, 943 04 Obid, 036 / 758 2187, starosta@obid.sk
Ing. arch. Janka Privalincová, Nitra, 0905 116 554, jprivalincova@gmail.com
Ing. Lucia Ďuračková, Jarok, 0918 651 278, durackova.oso@gmail.com



STAV:

NÁVRH:

VÝHĽAD:

HRANICA INTRAVILÁNU OBCE

NAVRHOVANÉ FUNKČNÉ PLOCHY

ROZVÁD. VODOVODNÉ POTRUBIE

ZÁVLAHY

NAVRHOVANÁ SPLAŠKOVÁ KANALIZACE

NAVRHOVANÉ VÝTLAČNÉ POTRU

The diagram shows a square on the left and a rectangle on the right. A horizontal dashed line with a circle in the middle passes through the top of both shapes. Below the rectangle, the text "VQ 30" is visible.

OVLÁDACIE ŠACHTY NA VÝTL. POTRUBI

KÁBEL MTS - VZDUŠNÉ VEDENIE

ÚSTREDŇA ATS

VZDUŠ. VED. EL. ENERGIE (22 kV) - OCHRANNÉ PÁSMO 10M

KÁBEL VED. EL. ENERGIE (22 kV)

TRANSFORMÁTOR

ELEKTRICKÉ VEDENIE NN

VTI, PLYNOVOD A JEHO OCHRANNÉ PÁSMO 15M

STL PLYNOVOD

NTL PLYNOVOD

REGULAČNÁ STANICA - OCHRANNÉ PÁSMO 10M

VODNÉ PLOCHY A TOKY