Príloha 11. Situačný výkres stavby – rekultivácia na podklade katastrálnej mapy

(spracované podľa: „Situačný výkres stavby-rekultivácia na podklade katastrálnej mapy“, Mikyšková, 2025)

1 : 1 000

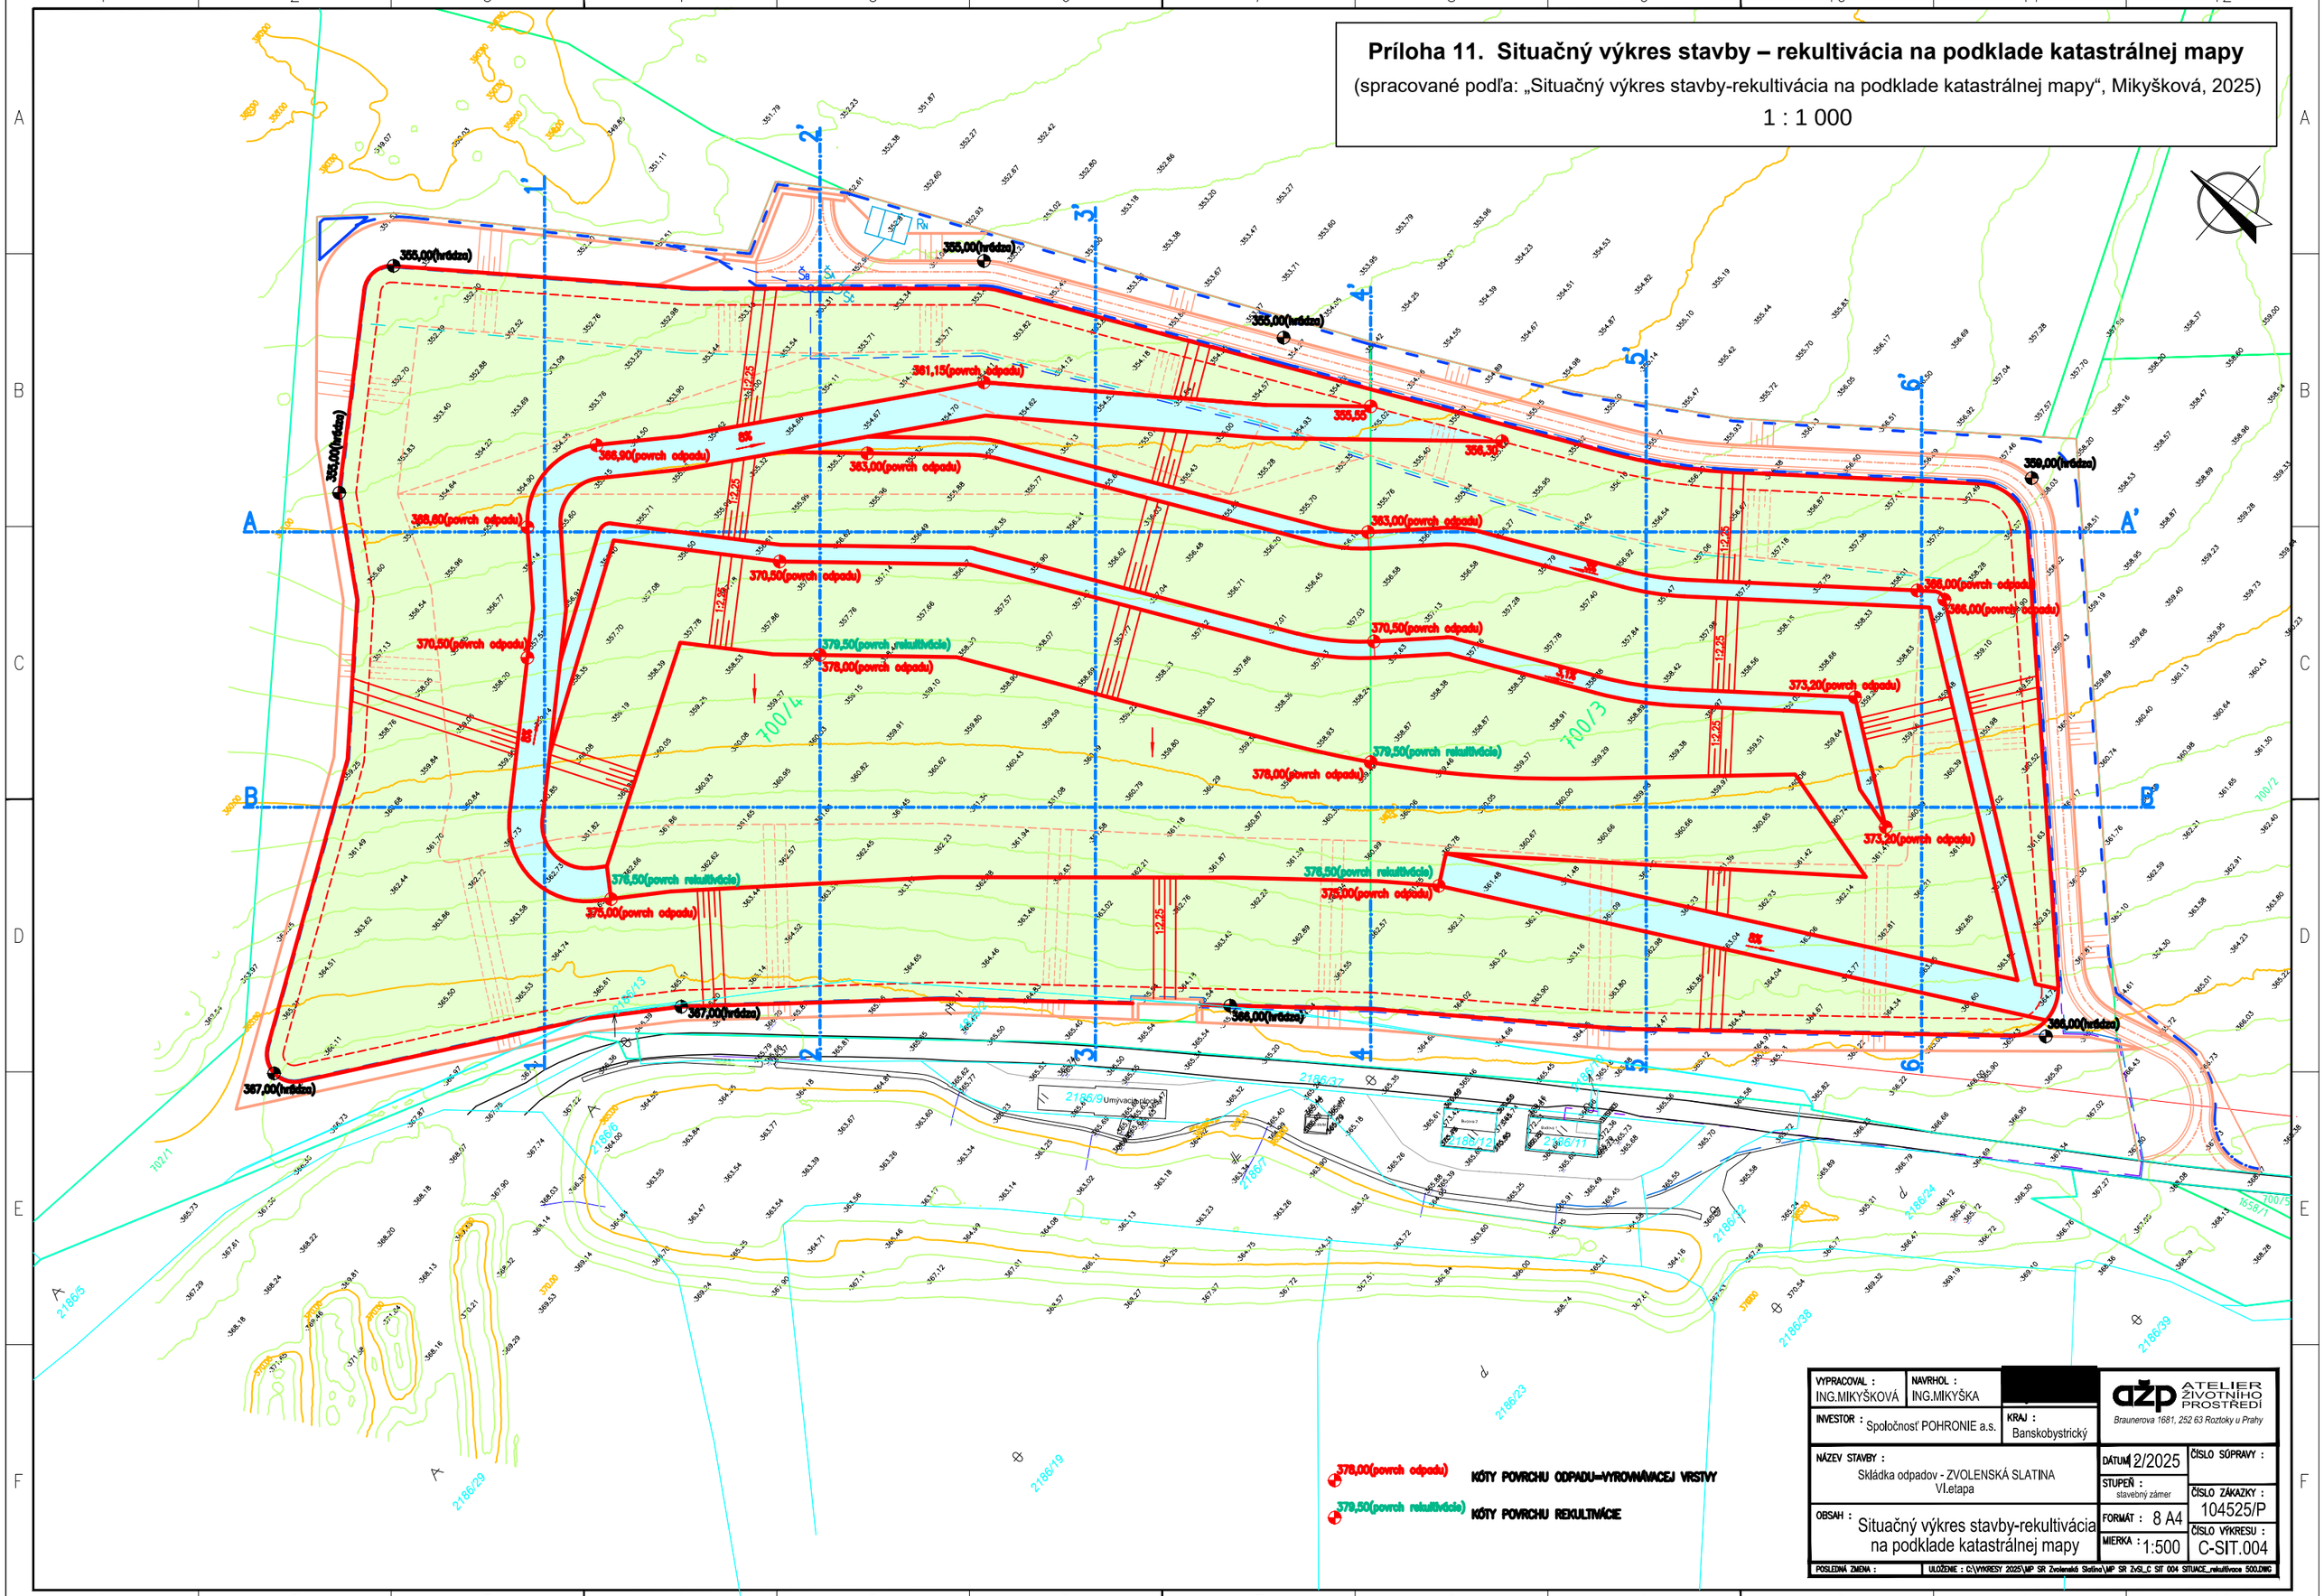

378,00(povrch odpadu) KÓTY POVRCHU ODPADU–VYROVNÁVACEJ VRSTVY

378,50(povrch rekultivácie) KÓTY POVRCHU REKULTIVÁCIE

VYPRACOVAL : ING.MIKYŠKOVÁ	NAVRHOL : ING.MIKYŠKA	[redacted]	ažp ATELIER ŽIVOTNÍHO PROSTŘEDÍ Braunerova 1681, 252 63 Roztoky u Prahy
INVESTOR : Spoločnosť POHRONIE a.s.		KRAJ : Banskobystrický	
NÁZEV STAVBY : Skládka odpadov - ZVOLENSKÁ SLATINA VI.etapa		DÁTUM 2/2025	ČÍSLO SÚPRAVY :
		STUPEŇ : stavebný zámer	ČÍSLO ZÁKAZKY : 104525/P
OBSAH : Situačný výkres stavby-rekultivácia na podklade katastrálnej mapy		FORMÁT : 8 A4	ČÍSLO VÝKRESU : C-SIT.004
		MIERKA : 1:500	
POSLEDNÁ ZMENA :	ULOŽENIE : C:\VYKRESY 2025\MP SR Zvolenská Slatina\MP SR ZvSl_C SIT 004 SITUACE_rekultivace 500.DWG		