POZDĽŽNY REZ 1–1’

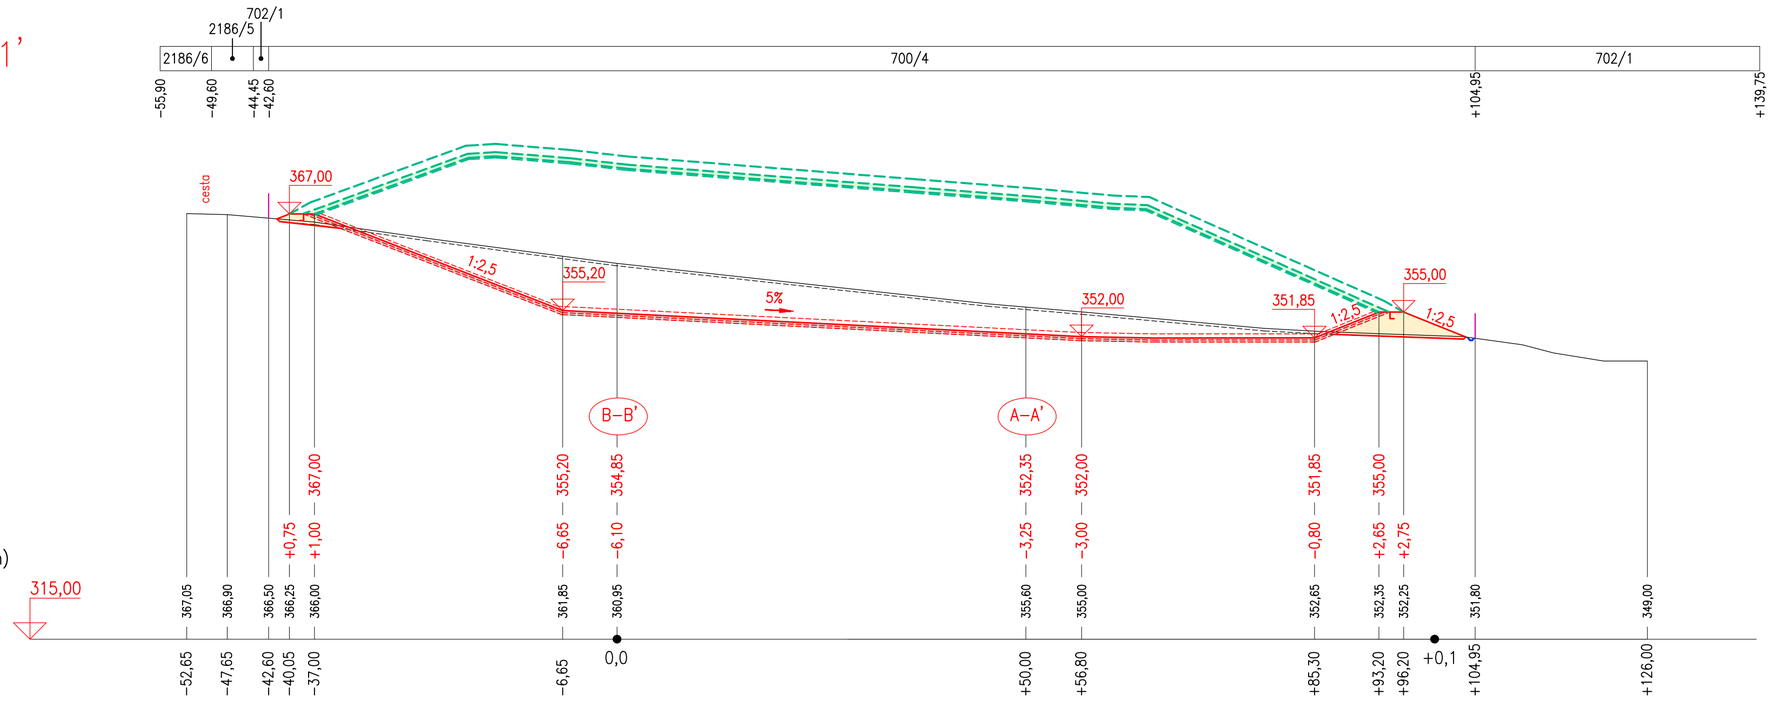

POZDĽŽNY REZ 2–2’

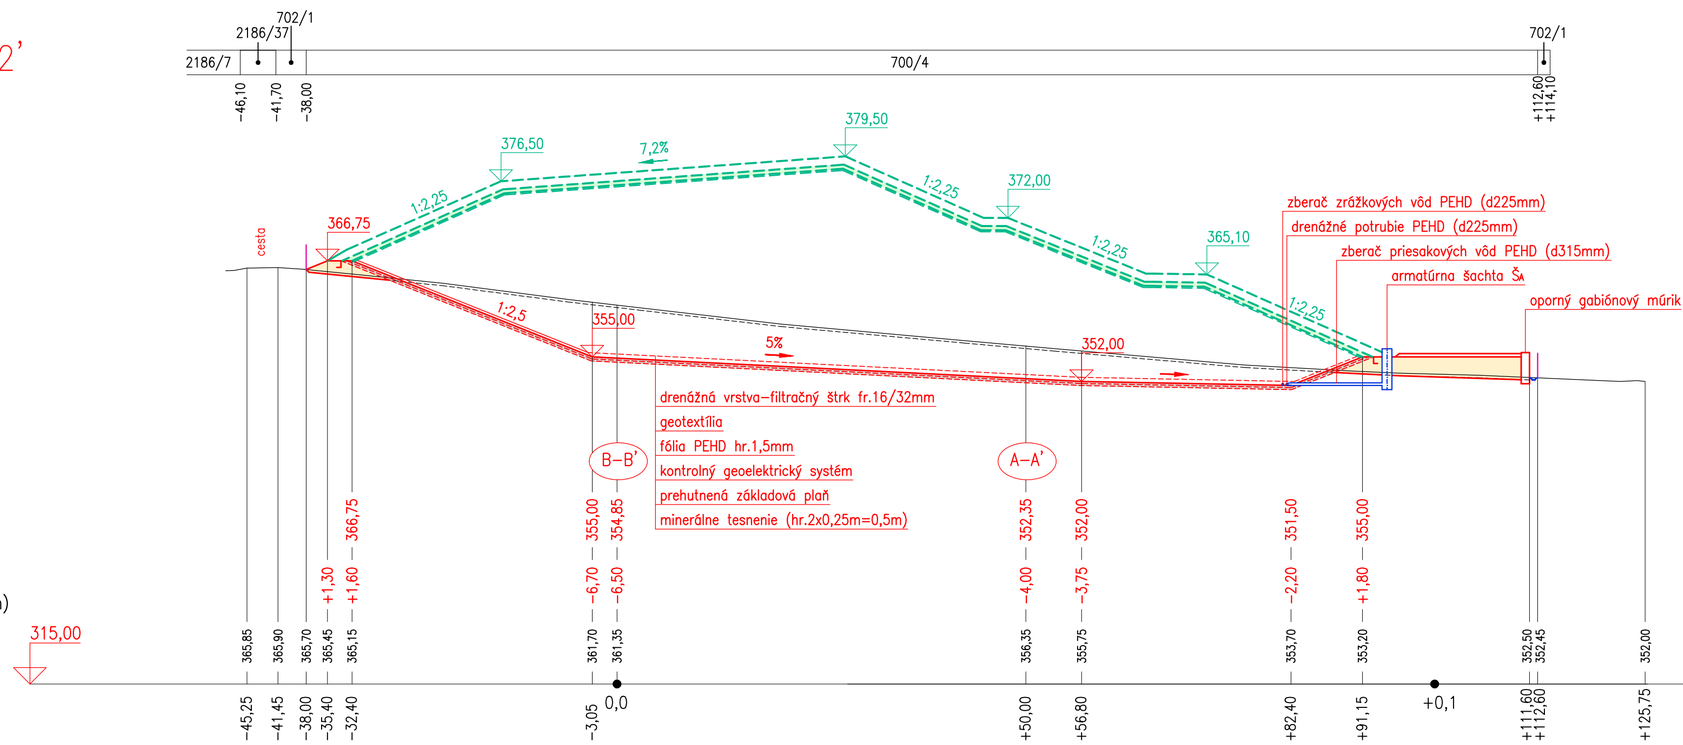

POZDĽŽNY REZ 3–3’

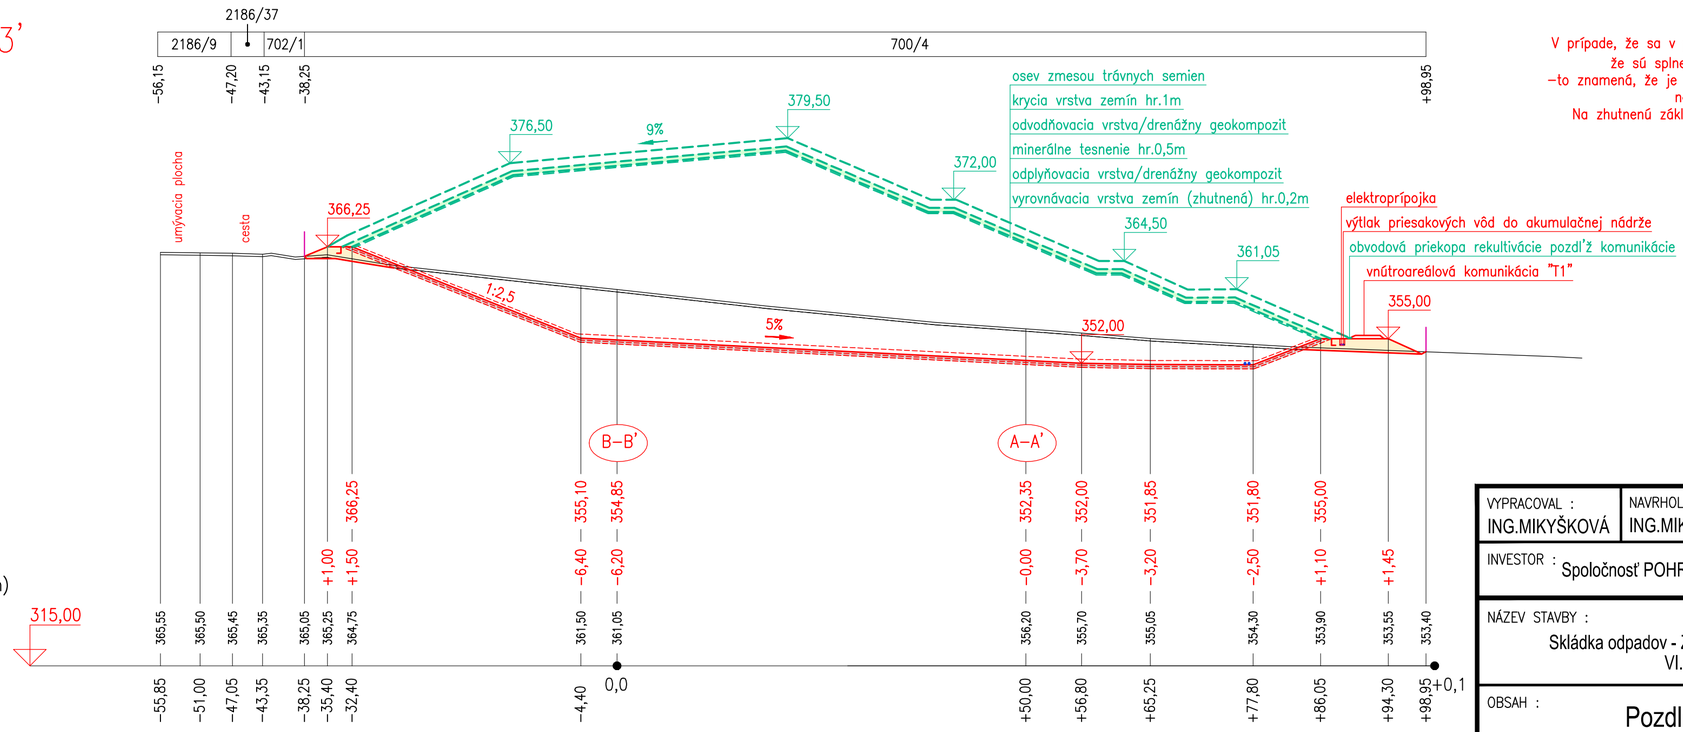

V prípade, že sa v priebehu stavebných prác preukáže na základe odpovedajúcich skúšok, že sú splnené podmienky § 26 ods.(2) Vyhlášky MŽP SR č.310/2013 Z.z. –to znamená, že je v dne skládky dostatočná mocnost prirodzenej bariéry v min.hrúbke 1m, nebude sa v danej ploche realizovat tesniaca bariéra. Na zhutnenú základovú pláň sa položí kontrolný geoelektrický systém a tesniaca fólia

Príloha 12. Pozdĺžny rez 1 – 1´, 2 – 2´, 3 – 3´
(prevzaté z: „Pozdĺžné rezy 1-1´, 2-2´, 3-3´“, Mikyšková, 2025)
1 : 500

VYPRACOVAL : ING.MIKYŠKOVÁ	NAVRHOL : ING.MIKYŠKA	[redacted]	ATELIER ŽIVOTNÍHO PROSTŘEDÍ
INVESTOR : Spoločnosť POHRONIE a.s.	KRAJ : Banskobystrický		Braunerova 1681, 252 63 Roztoky u Prahy
NÁZEV STAVBY : Skládka odpadov - ZVOLENSKÁ SLATINA VI.etapa	DÁTUM 12/2025	ČÍSLO SÚPRAVY :	
	STUPEŇ : stavebný zámer	ČÍSLO ZÁKAZKY : 104525/P	
OBSAH : Pozdĺžné rezy 1-1', 2-2', 3-3'	FORMÁT : 6 A4	ČÍSLO VÝKRESU : D.1	
	MIERKA : 1:500		
POSLEDNÁ ZMENA :	ULOŽENIE : C:\VYKRESY 2025\MP SR Zvolenská Slatina\MP SR ZvSl_D1 PROFILY 500.DWG		