


POZDĽŽNY REZ 4–4’

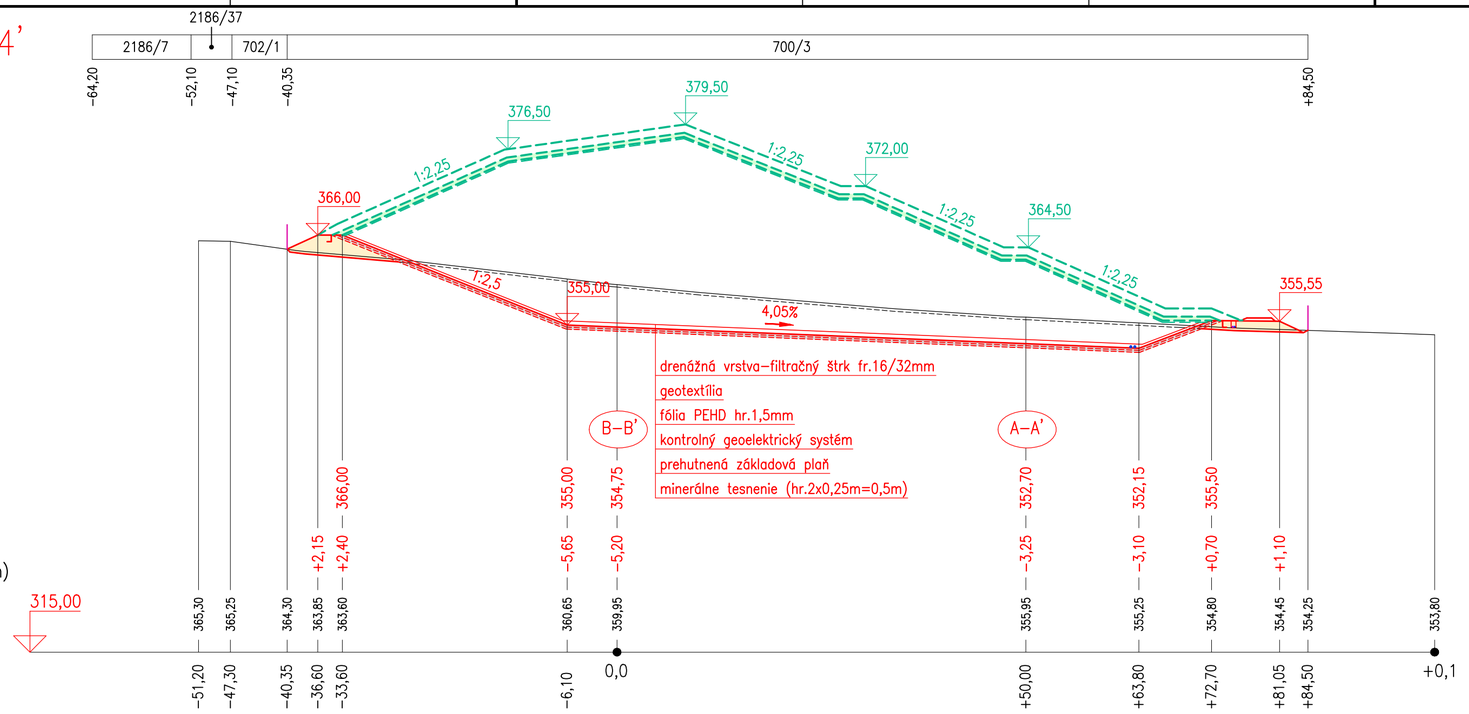

POZDĽŽNY REZ 5–5’

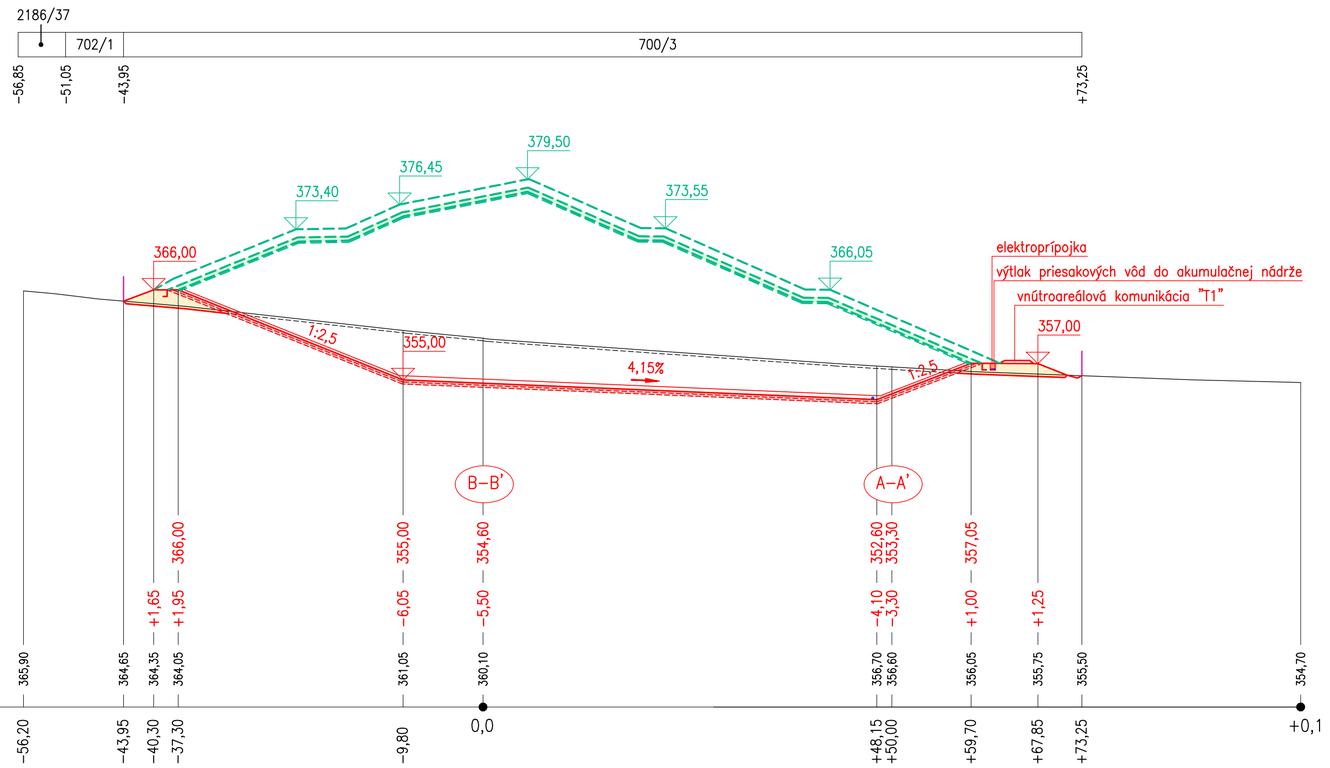

POZDĽŽNY REZ 6–6’

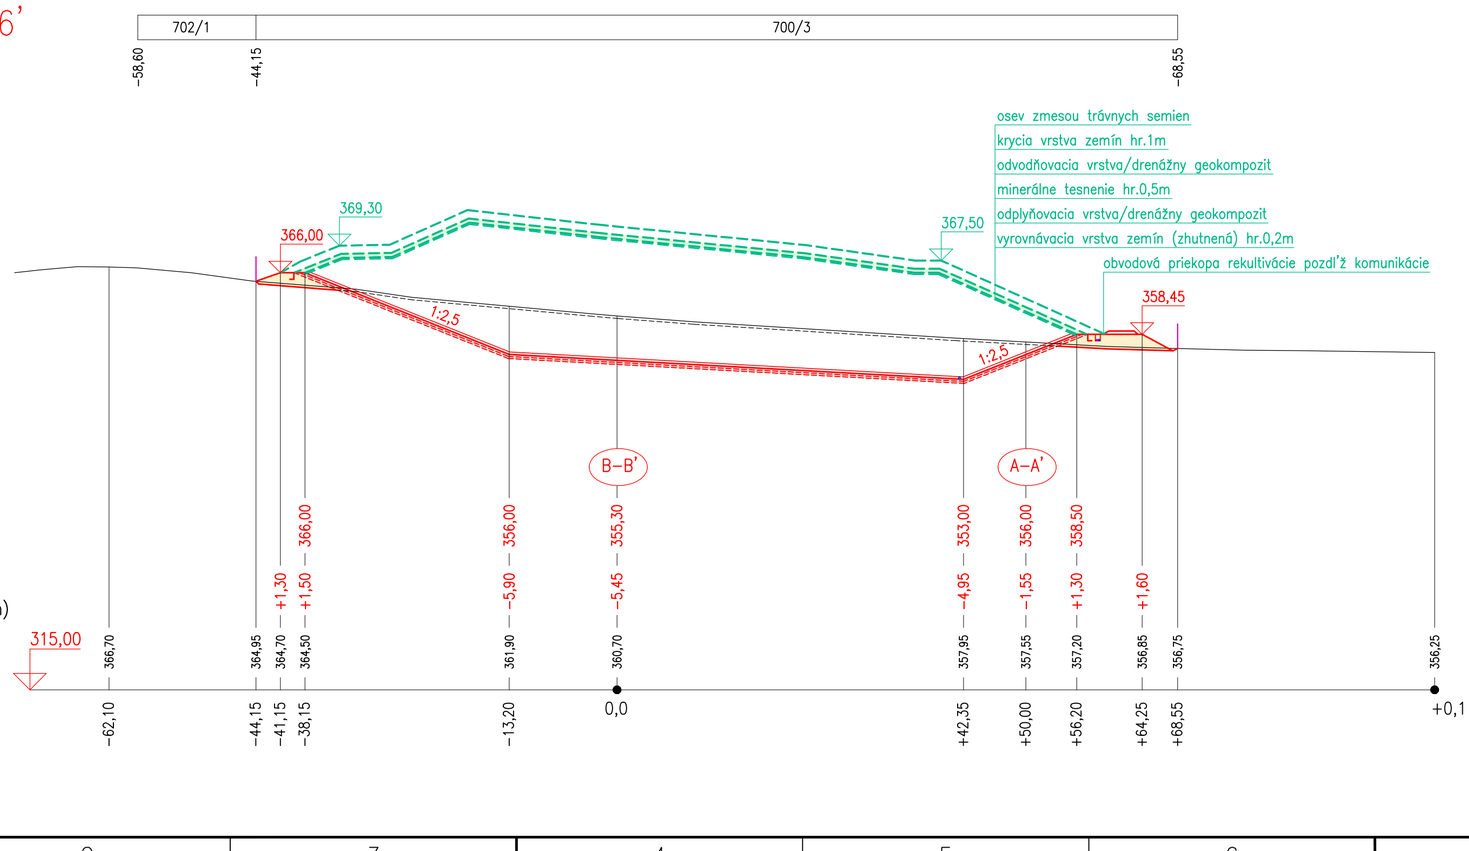

V prípade, že sa v priebehu stavebných prác preukáže na základe odpovedajúcich skúšok, že sú splnené podmienky § 26 ods.(2) Vyhlášky MŽP SR č.310/2013 Z.z. –to znamená, že je v dne skládky dostatočná mocnost prirodzenej bariéry v min.hrúbke 1m, nebude sa v danej ploche realizovat tesniaca bariéra. Na zhutnenú základovú pláň sa položí kontrolný geoelektrický systém a tesniaca fólia

Príloha 13. Pozdĺžny rez 4 – 4´, 5 – 5´, 6 – 6´

(prevzaté z: „Pozdĺžné rezy 4-4´, 5-5´, 6-6´“, Mikyšková, 2025)

1 : 500

VYPRACOVAL : ING.MIKYŠKOVÁ	NAVRHOL : ING.MIKYŠKA	[redacted]	ATELIER ŽIVOTNÍHO PROSTŘEDÍ, Braunerova 1681, 252 63 Roztoky u Prahy
INVESTOR : Spoločnosť POHRONIE a.s.	KRAJ : Banskobystrický		
NÁZEV STAVBY : Skládka odpadov - ZVOLENSKÁ SLATINA VI.etapa		DÁTUM 12/2025	ČÍSLO SÚPRAVY :
		STUPEŇ : stavebný zámer	ČÍSLO ZÁKAZKY : 104525/P
OBSAH : Pozdĺžné rezy 4-4', 5-5', 6-6'		FORMÁT : 6 A4	ČÍSLO VÝKRESU : D.2
		MIERKA : 1:500	
POSLEDNÁ ZMENA :	ULOŽENIE : C:\VYKRESY 2025\MP SR Zvolenská Slatina\MP SR ZvSl_D1 PROFILY 500.DWG		