PRIEČNY REZ A–A'

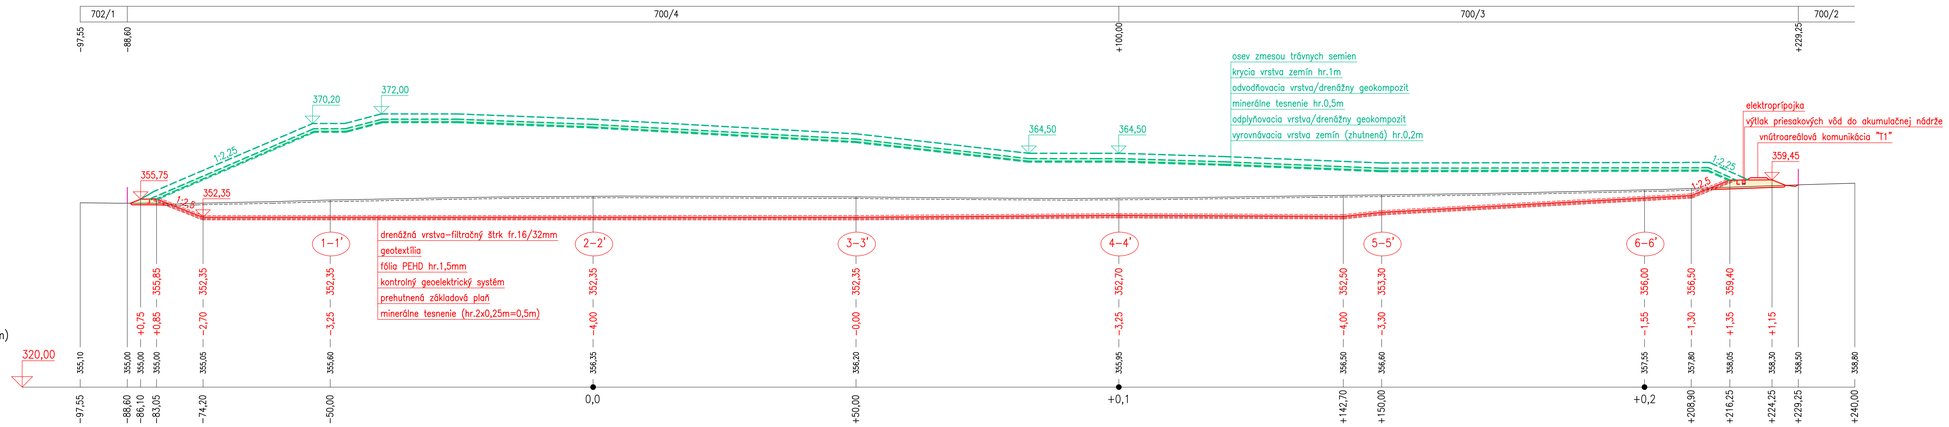

PRIEČNY REZ B–B'

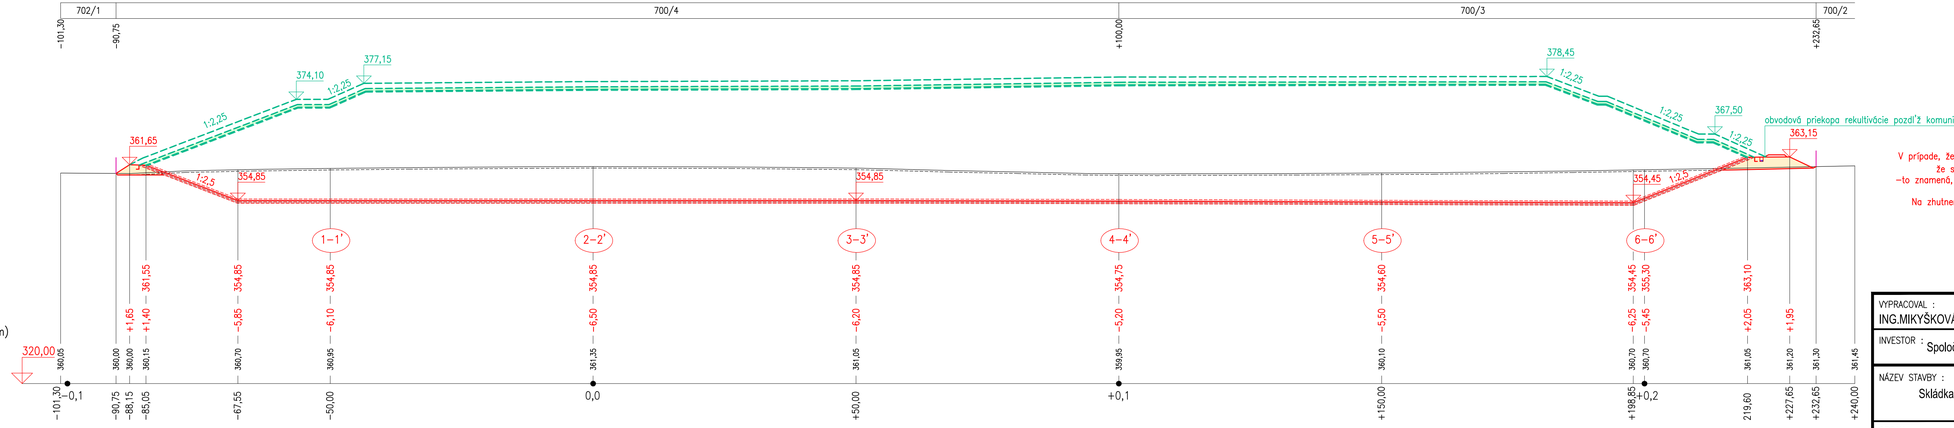

V prípade, že sa v priebehu stavebných prác preukáže na základe odpovedajúcich skúšok, že sú splnené podmienky §26 ods.(2) Vyhlášky MŽP SR č.310/2013 Z.z. –to znamená, že je v dne skládky dostatočná mocnost prirodzenej bariéry v min.hrúbke 1m, nebude sa v danej ploche realizovať tesniaca bariéra. Na zhutnenú základovú pláň sa položí kontrolný geoelektrický systém a tesniaca fólia

Príloha 14. Priečny rez A – A´, B – B´
(prevzaté z: „Priečné rezy A-A´, B-B´", Mikyšková, 2025)
1 : 500

VYPRACOVAL : ING.MIKYŠKOVÁ	NAVRHOL : ING.MIKYŠKA		ATELIÉR ŽIVOTNÍHO PROSTŘEDÍ, Braunerova 1681, 252 63 Roztoky u Prahy
INVESTOR : Spoločnosť POHRONIE a.s.	KRAJ : Banskobystrický		
NÁZEV STAVBY : Skládka odpadov - ZVOLENSKÁ SLATINA VI.etapa		DÁTUM 12/2025	ČÍSLO SÚPRAVY :
		STUPEŇ : stavebný zámer	ČÍSLO ZÁKAZKY : 104525/P
OBSAH : Priečné rezy A-A', B-B'		FORMÁT : 7 A4	ČÍSLO VÝKRESU : D.3
		MIERKA : 1:500	
POSLEDNÁ ZMENA :	UKLADANIE :	C:\VYKRESY 2025\MP SR Zvolenská Slatina\MP SR ZvSl_D1 PROFILY 500.DWG	