Príloha 15. Vzorový rez – dno skládky a hrádza
(prevzaté z: „Vzorový rez-dno skládky a hrádza“, Mikyšková, 2025)
1 : 50

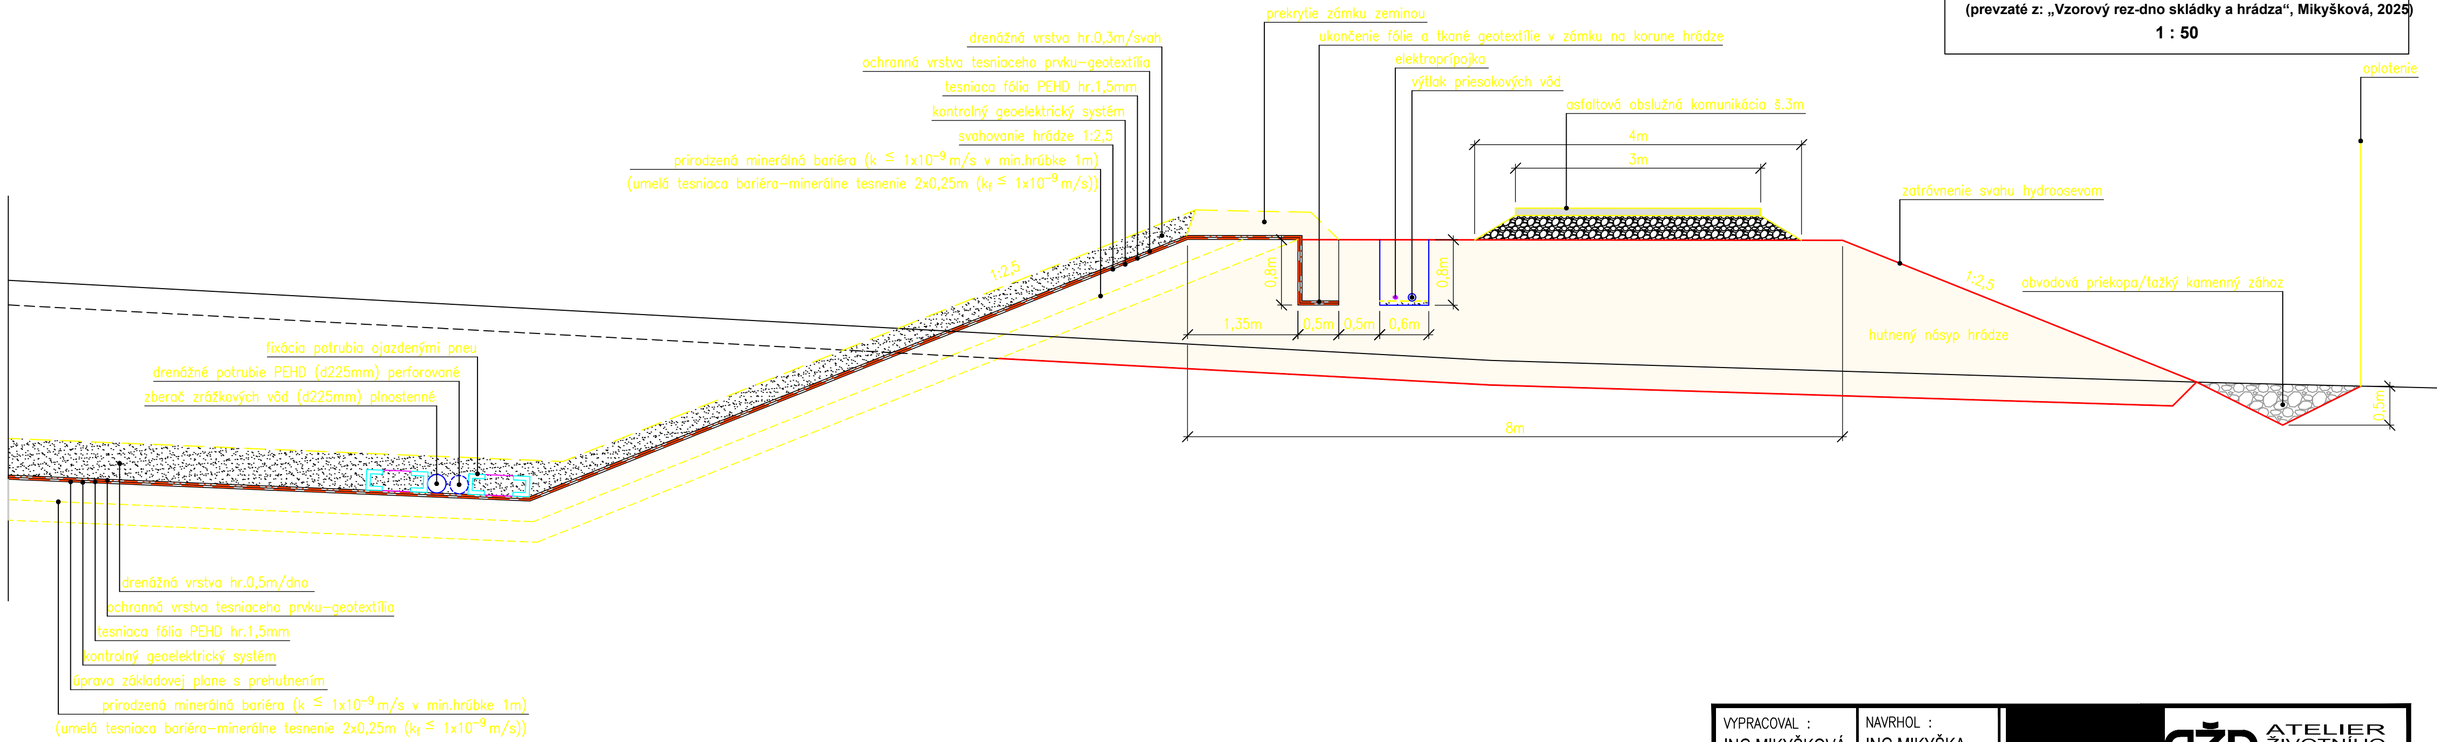

V prípade, že sa v priebehu stavebných prác preukáže na základe odpovedajúcich skúšok,
že sú splnené podmienky § 26 ods.(2) Vyhlášky MŽP SR č.310/2013 Z.z.
–to znamená, že je v dne skládky dostatočná mocnosť prirodzenej bariéry v min.hrúbke 1m,
nebude sa v danej ploche realizovať tesniaca bariéra.
Na zhutnenú základovú plôň sa položí kontrolný geoelektrický systém a tesniaca fólia

VYPRACOVAL : ING.MIKYŠKOVÁ	NAVRHOL : ING.MIKYŠKA		ATELIER ŽIVOTNÍHO PROSTŘEDÍ
INVESTOR : Spoločnosť POHRONIE a.s.	KRAJ : Banskobystrický		Braunerova 1681, 252 63 Roztoky u Prahy
NÁZEV STAVBY : Skládka odpadov - ZVOLENSKÁ SLATINA VI.etapa	DÁTUM 12/2025	ČÍSLO SÚPRAVY :	
	STUPEŇ : stavebný zámer	ČÍSLO ZÁKAZKY : 104525/P	
OBSAH : Vzorový rez-dno skládky a hrádza	FORMÁT : 3 A4	ČÍSLO VÝKRESU : D.4	
	MIERKA : 1:50		
POSLEDNÁ ZMENA :	ULOŽENIE : C:\VYKRESY 2025\MP SR Zvolenská Slatina\MP SR ZvSl_D4 VZOROVE REZY 50.DWG		