Príloha 16. Vzorový rez – rekultivácia
(prevzaté z: „Vzorový rez-rekultivácia“, Mikyšková, 2025)
1 : 50

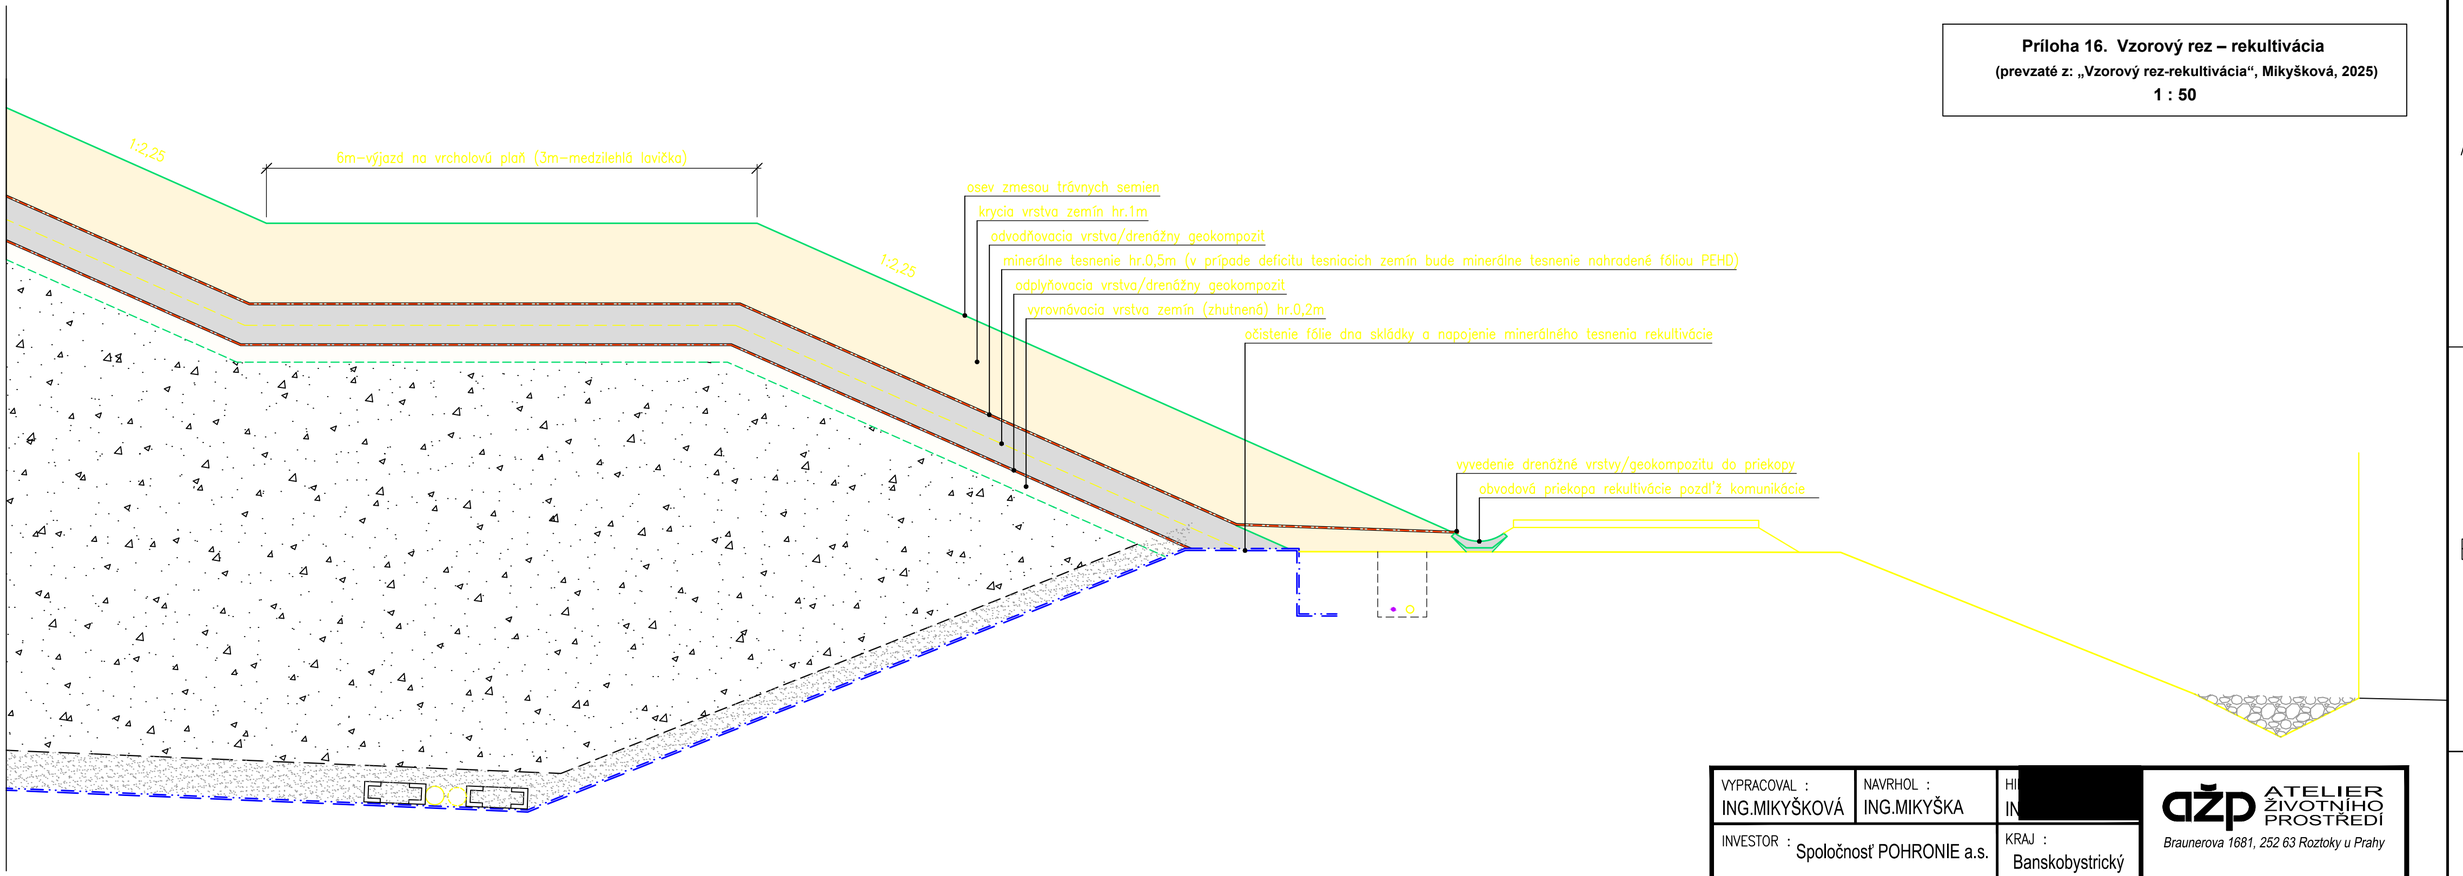

VYPRACOVAL : ING.MIKYŠKOVÁ	NAVRHOL : ING.MIKYŠKA	HI [redacted] IN	ATELIER ŽIVOTNÍHO PROSTŘEDÍ *Braunerova 1681, 252 63 Roztoky u Prahy*
INVESTOR : Spoločnosť POHRONIE a.s.		KRAJ : Banskobystrický	
NÁZEV STAVBY : Skládka odpadov - ZVOLENSKÁ SLATINA VI.etapa		DÁTUM 12/2025	ČÍSLO SÚPRAVY :
		STUPEŇ : stavebný zámer	ČÍSLO ZÁKAZKY : 104525/P
OBSAH : Vzorový rez-rekultivácia		FORMÁT : 3 A4	ČÍSLO VÝKRESU : D.5
		MIERKA : 1:50	
POSLEDNÁ ZMENA :	ULOŽENIE : C:\VYKRESY 2025\MP SR Zvolenská Slatina\MP SR ZvSl_D4 VZOROVE REZY 50.DWG		