


územný plán obce KAMENICA ZaD č.3

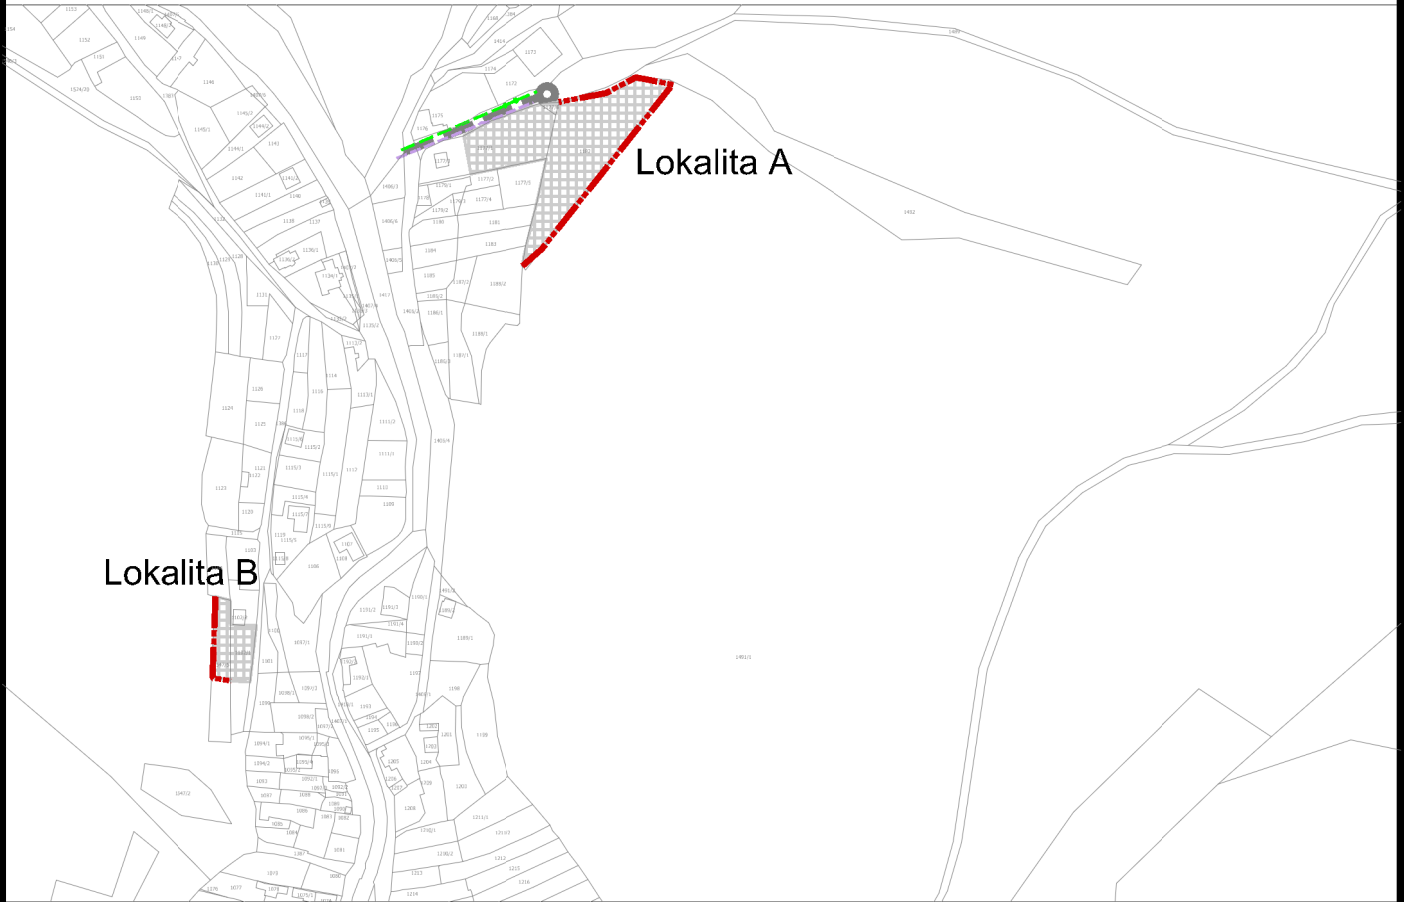

LEGENDA

NÁVRH



Hranica zastavaného územia obce Kamenica



Otočka cesty- schematické značenie (upresní sa v ďalšom stupni PD)



Miestne obslužné cesty




Funkčné plochy



Miestne telekomunikačné káble



Strednotlaký plynovod

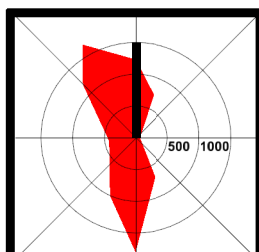

obsah výkresu

NÁVRH TECHNICKEJ INFRAŠTRUKTÚRY
ENERGETIKA A TELEKOMUNIKÁCIE

mierka

1:5 000

názov dokumentácie

ÚPN-O KAMENICA
Zmeny a doplnky č. 3

hlavný riešiteľ / autor Ing.arch. Jakub Marek

číslo výkresu

zodpovedný projektant Ing.arch. Jakub Marek

vypracoval Ing.arch. Jakub Marek

druh projektu ÚPD

formát 1xA4

číslo zákazky

dátum 2026

4A