

# územný plán obce KAMENICA

## ZaD č.3

### LEGENDA

NÁVRH



Hranica zastavaného územia obce Kamenica



Otočka cesty- schematické značenie (upresní sa v ďalšom stupni PD)



Miestne obslužné cesty





Funkčné plochy



Zrušenie miestneho telekomunikačného kábla  
Miestne telekomunikačné káble



Zrušenie strednotlakého plynovodu  
Strednotlaký plynovod

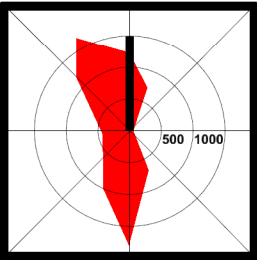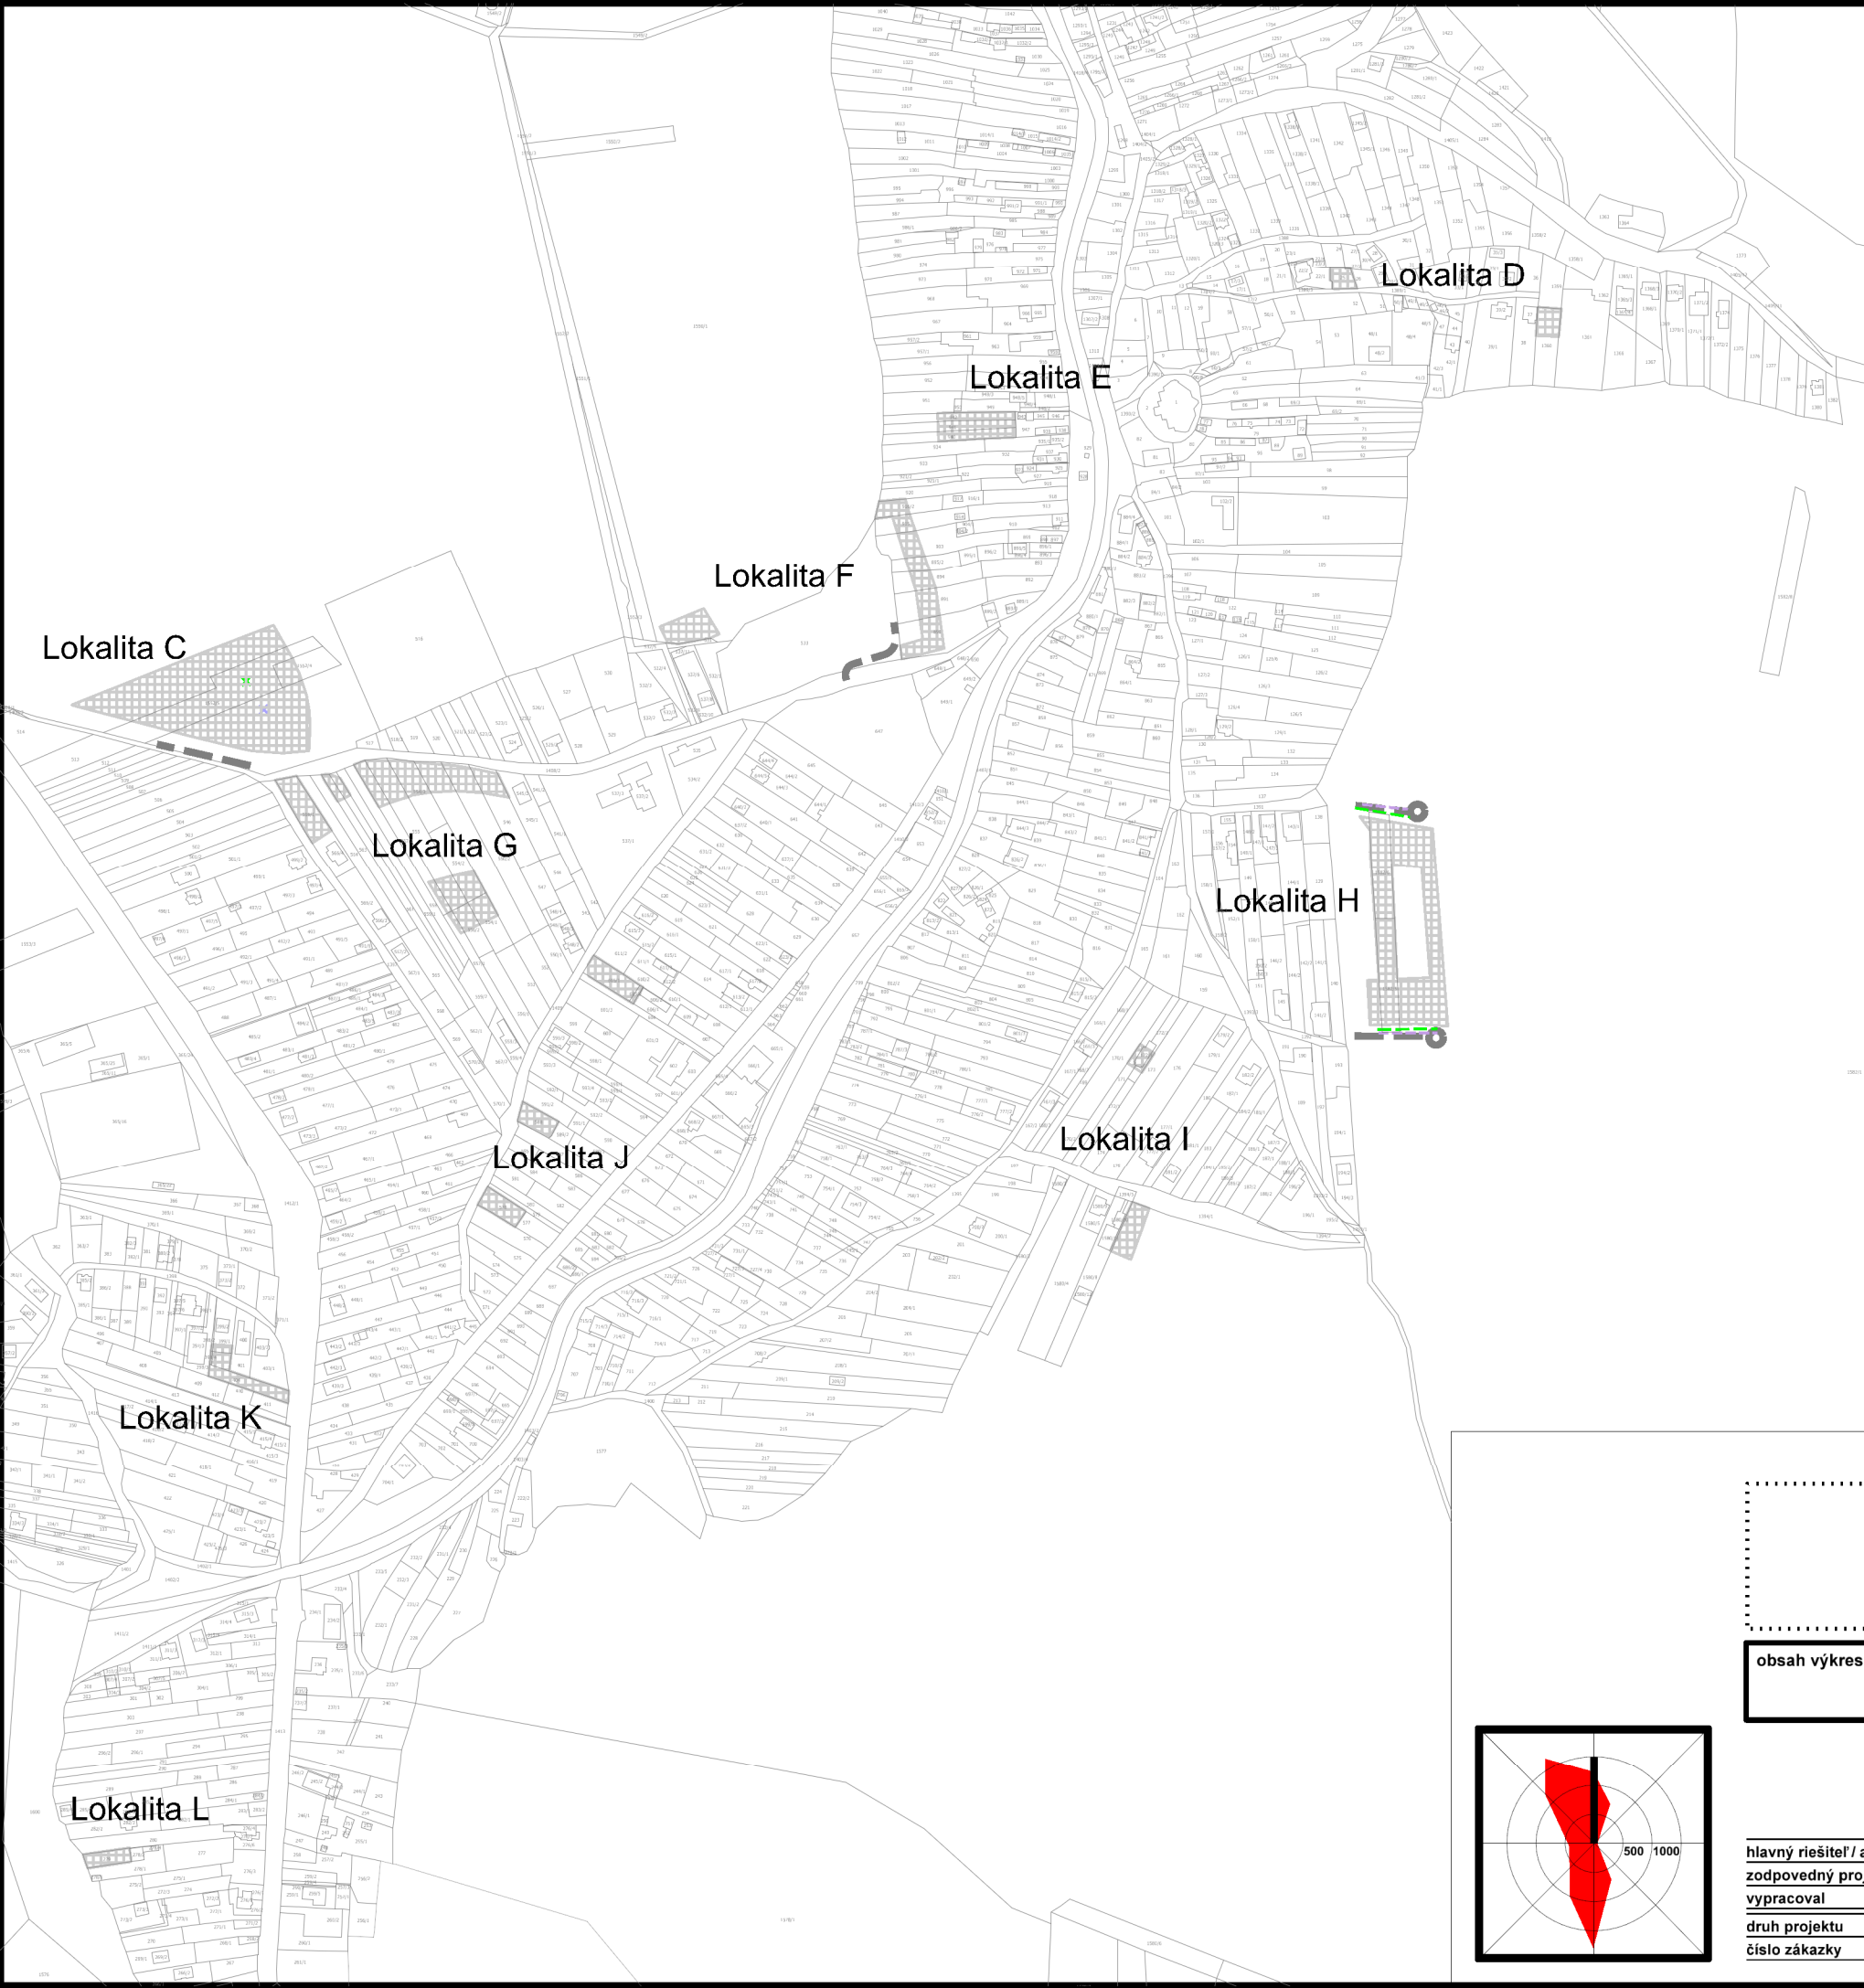

obsah výkresu

NÁVRH TECHNICKEJ INFRAŠTRUKTÚRY  
ENERGETIKA A TELEKOMUNIKÁCIE

mierka

1:5 000

názov dokumentácie

ÚPN-O KAMENICA  
Zmeny a doplnky č. 3

hlavný riešiteľ / autor

Ing.arch. Jakub Marek

číslo výkresu

zodpovedný projektant

Ing.arch. Jakub Marek

vypracoval

Ing.arch. Jakub Marek

druh projektu

ÚPD

formát

2xA4

číslo zákazky

dátum

2026

4B