

územný plán obce KAMENICA  
ZaD č.3

LEGENDA



NÁVRH

Hranica zastavaného územia obce Kamenica

Navrhované lokality odňatia PP a LP

Zmena funkcie lokality odňatia PP a LP

Poradové číslo navrhovanej lokality odňatia PP a LP

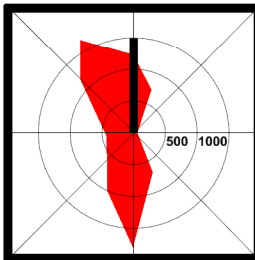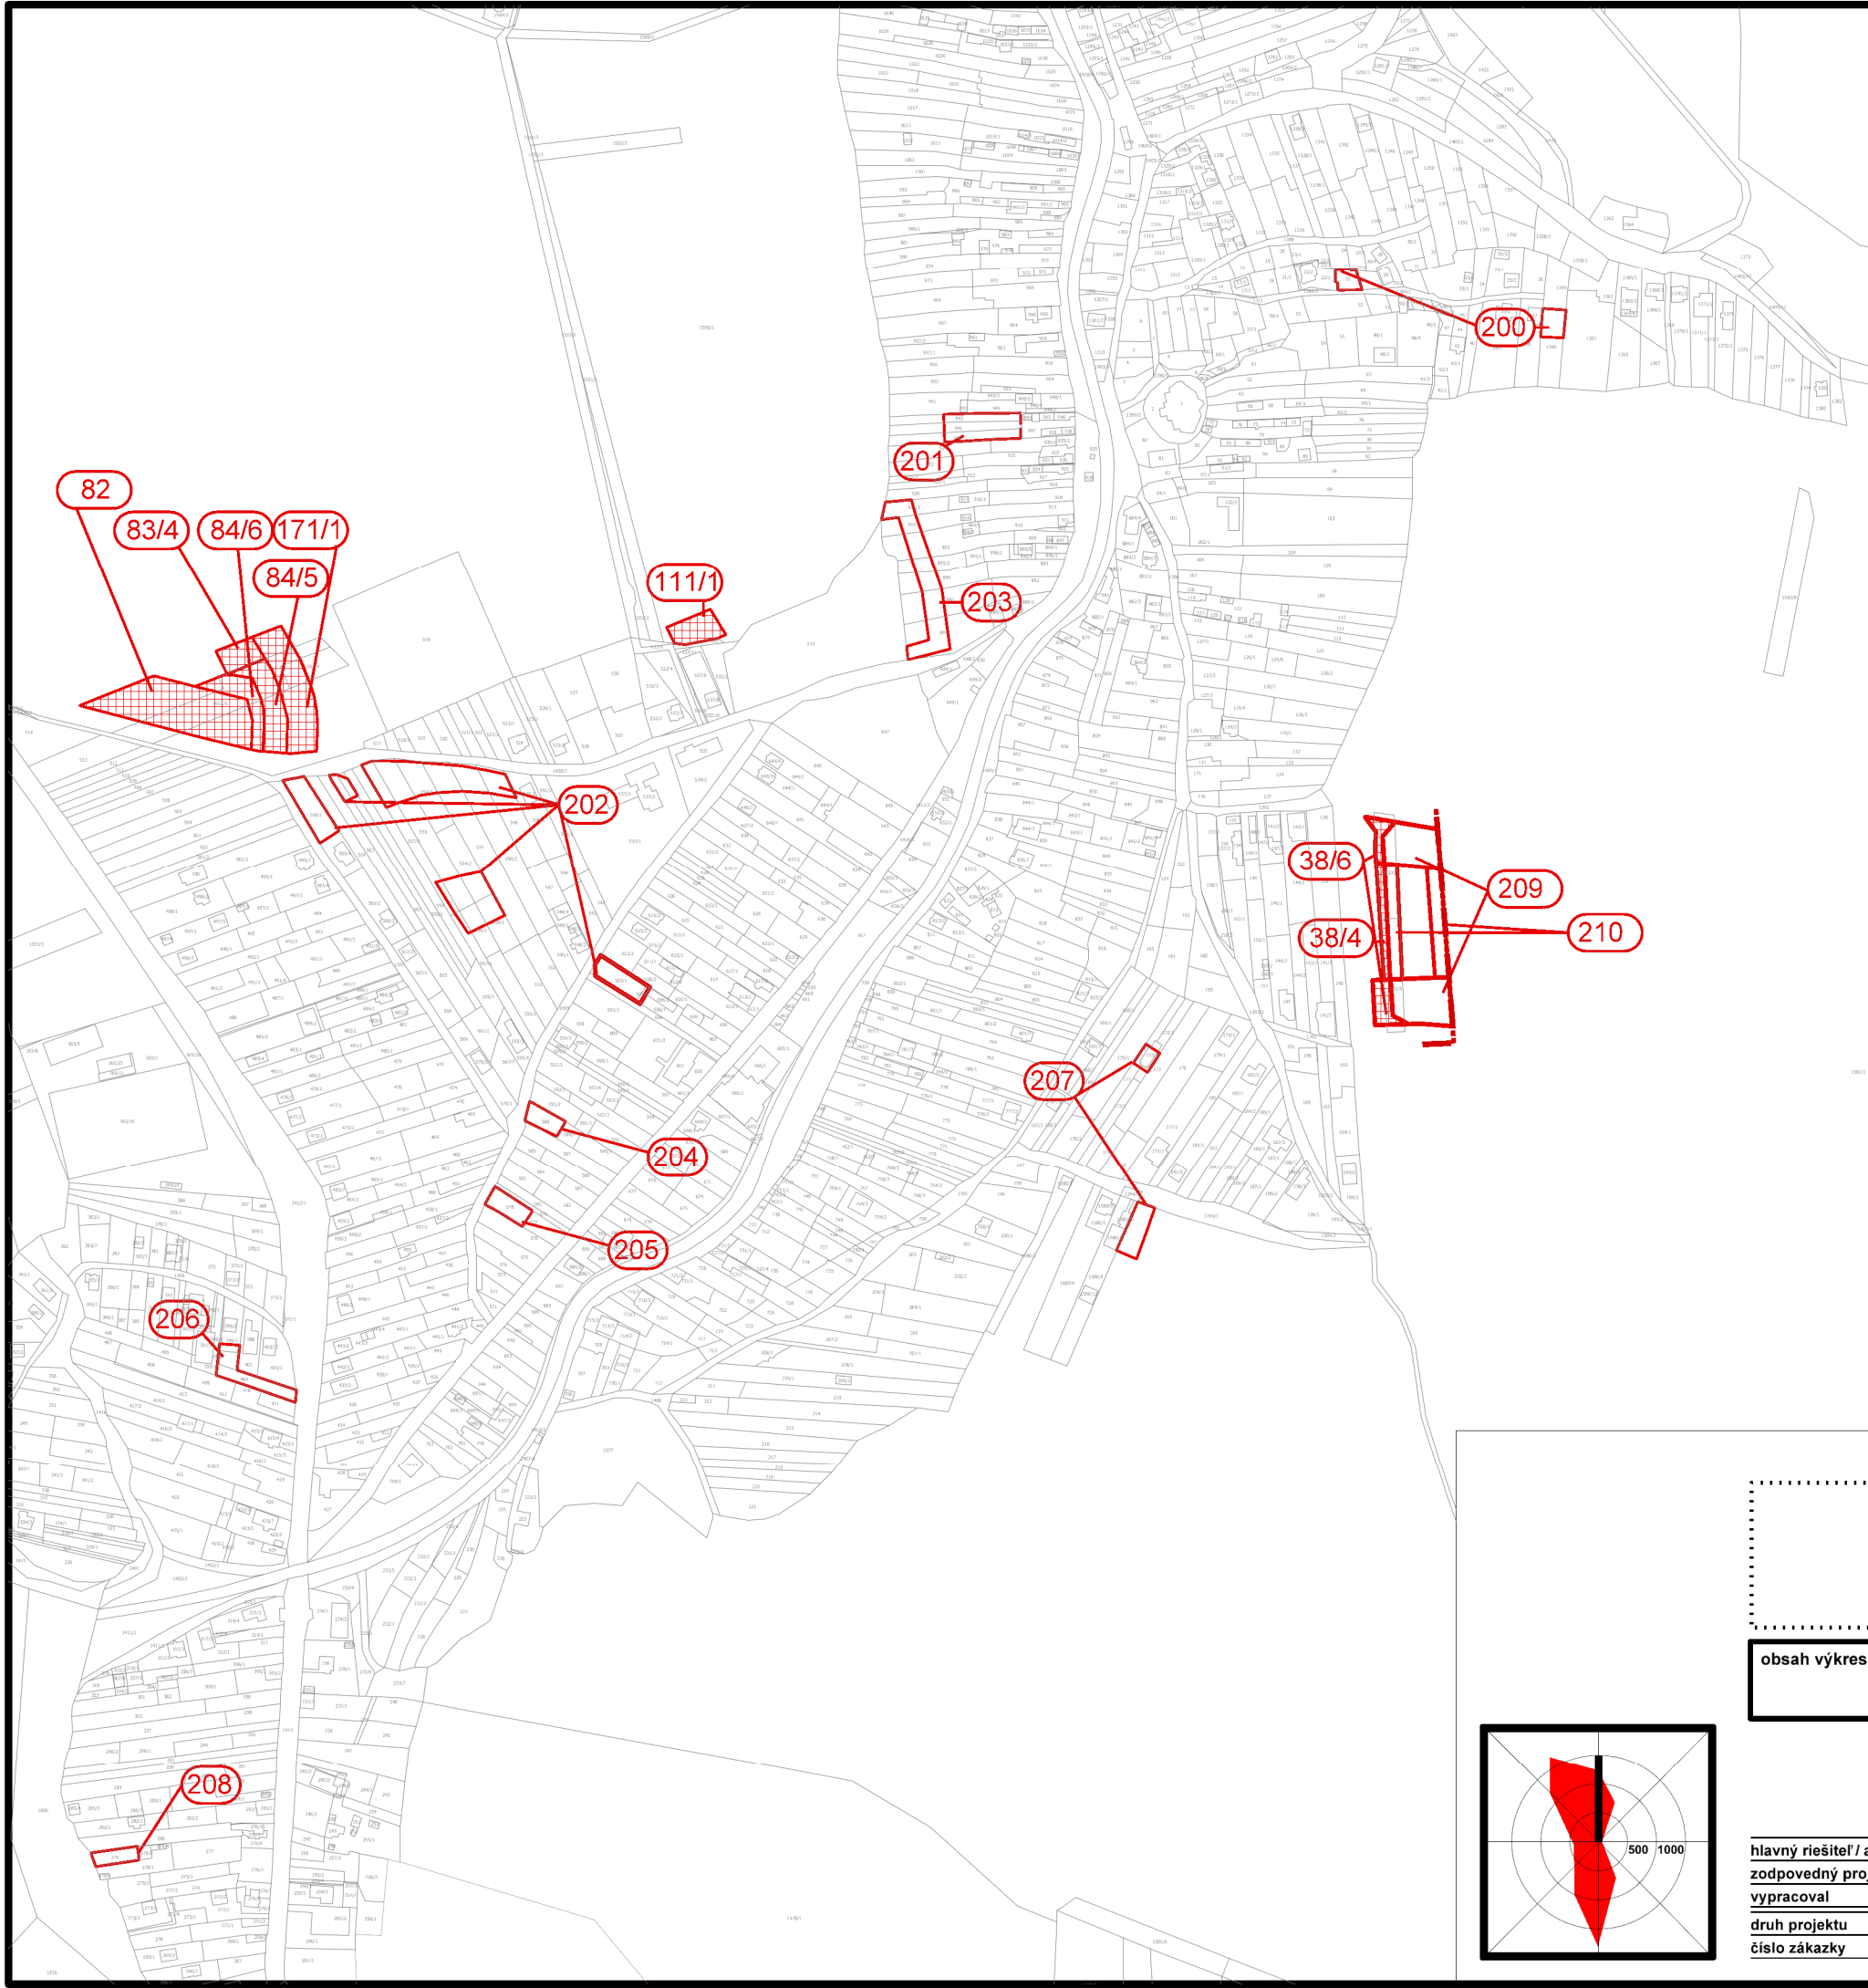

|               |                                                                             |                   |
|---------------|-----------------------------------------------------------------------------|-------------------|
| obsah výkresu | VYHODNOTENIE PERSPEKTÍVNEHO POUŽITIA PP A LP<br>NA NEPOĽNOHOSPODÁRSKE ÚČELY | mierka<br>1:5 000 |
|---------------|-----------------------------------------------------------------------------|-------------------|

|                                                                            |                           |               |
|----------------------------------------------------------------------------|---------------------------|---------------|
| názov dokumentácie<br><b>ÚPN-O KAMENICA</b><br><b>Zmeny a doplnky č. 3</b> |                           |               |
| hlavný riešiteľ / autor                                                    | Ing.arch. Jakub Marek     | číslo výkresu |
| zodpovedný projektant                                                      | Ing.arch. Jakub Marek     | <b>5B</b>     |
| vypracoval                                                                 | Ing.arch. Jakub Marek     |               |
| druh projektu                                                              | ÚPD                       |               |
| číslo zákazky                                                              | formát 2xA4<br>dátum 2026 |               |