

Príloha č. 1: Pozdĺžne rezy budov A a B

Budova A

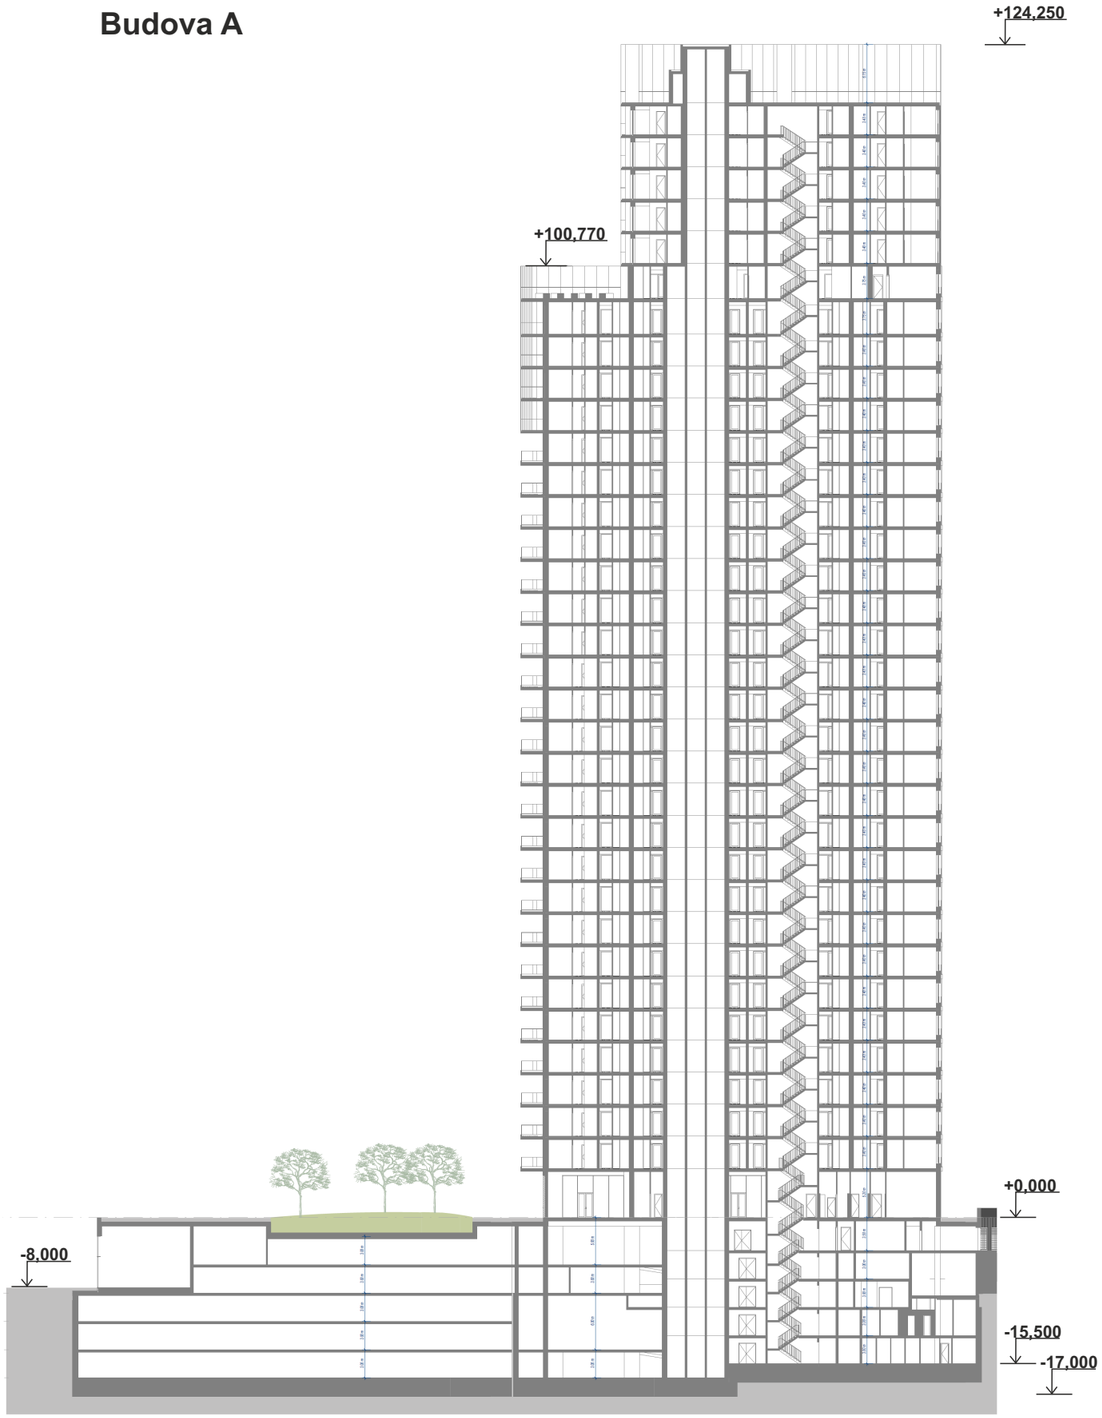

Budova B

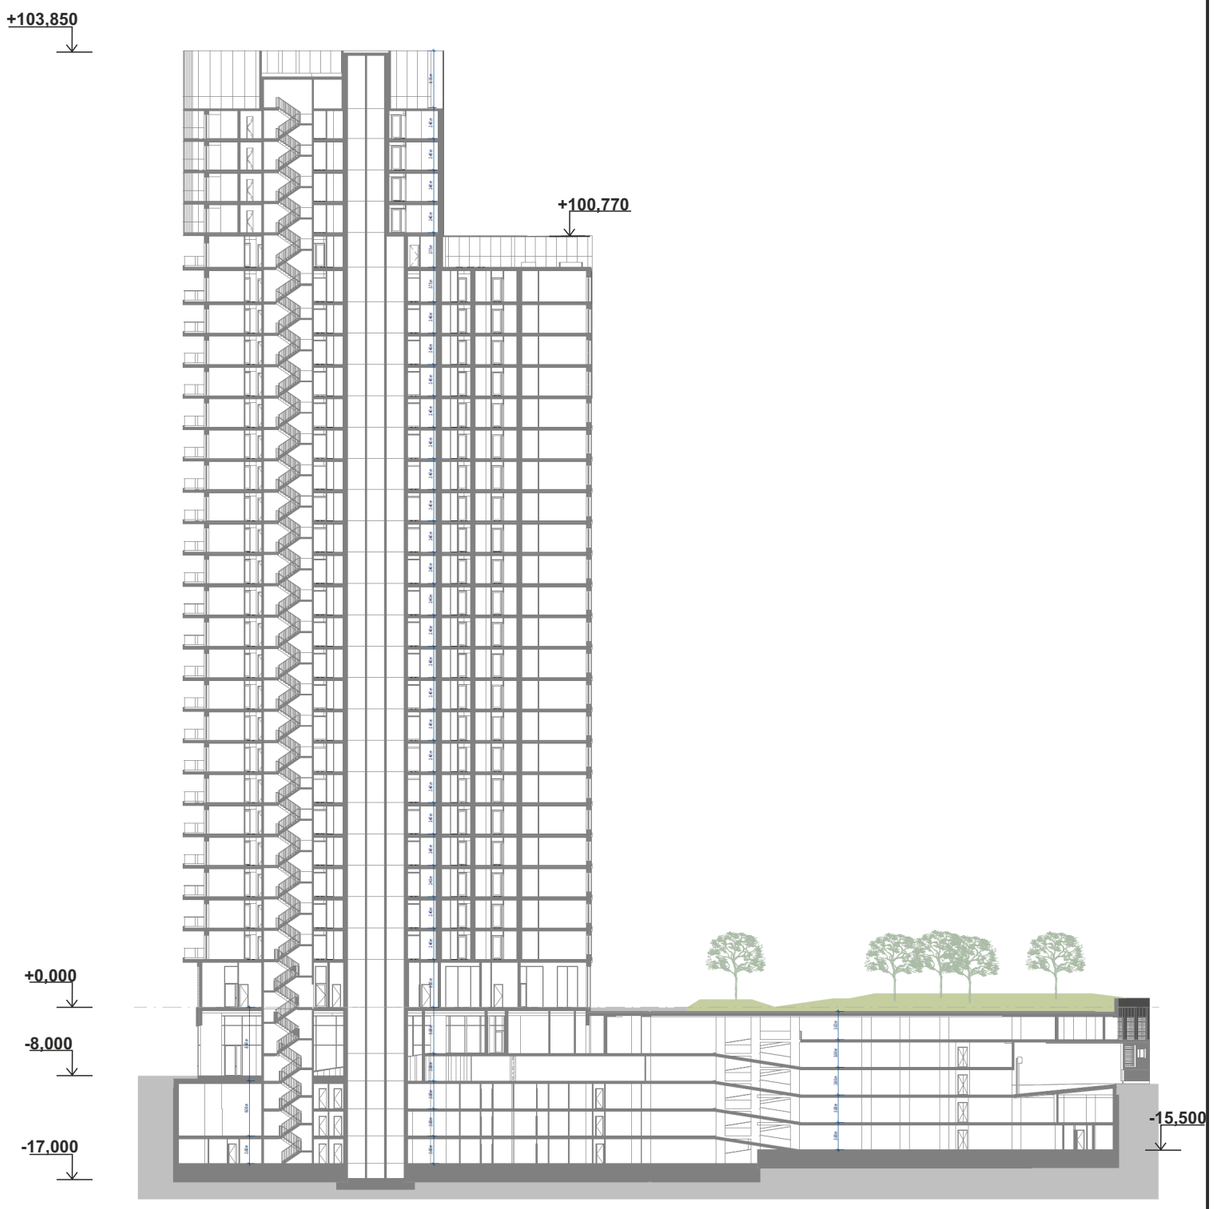

Dátum:
September 2026

Navrhovateľ:
Lakeside 3, s.r.o.
Tomášiková 64
831 04 Bratislava

Projektant:
Bogle Architects, s.r.o.
Revoluční 7
110 00 Praha

Spracovateľ oznámenia o zmene navrhovanej činnosti:
ekojet
PRIEMYSELNÁ A KRAJINNÁ EKOLÓGIA
EKOJET, s.r.o.
priemyselná a krajinná ekológia
Staré Grunty 9A, 841 04 Bratislava, Slovenská republika
Tel.: (+421 2) 45 69 05 68
e-mail: info@ekojet.sk
www.ekojet.sk