


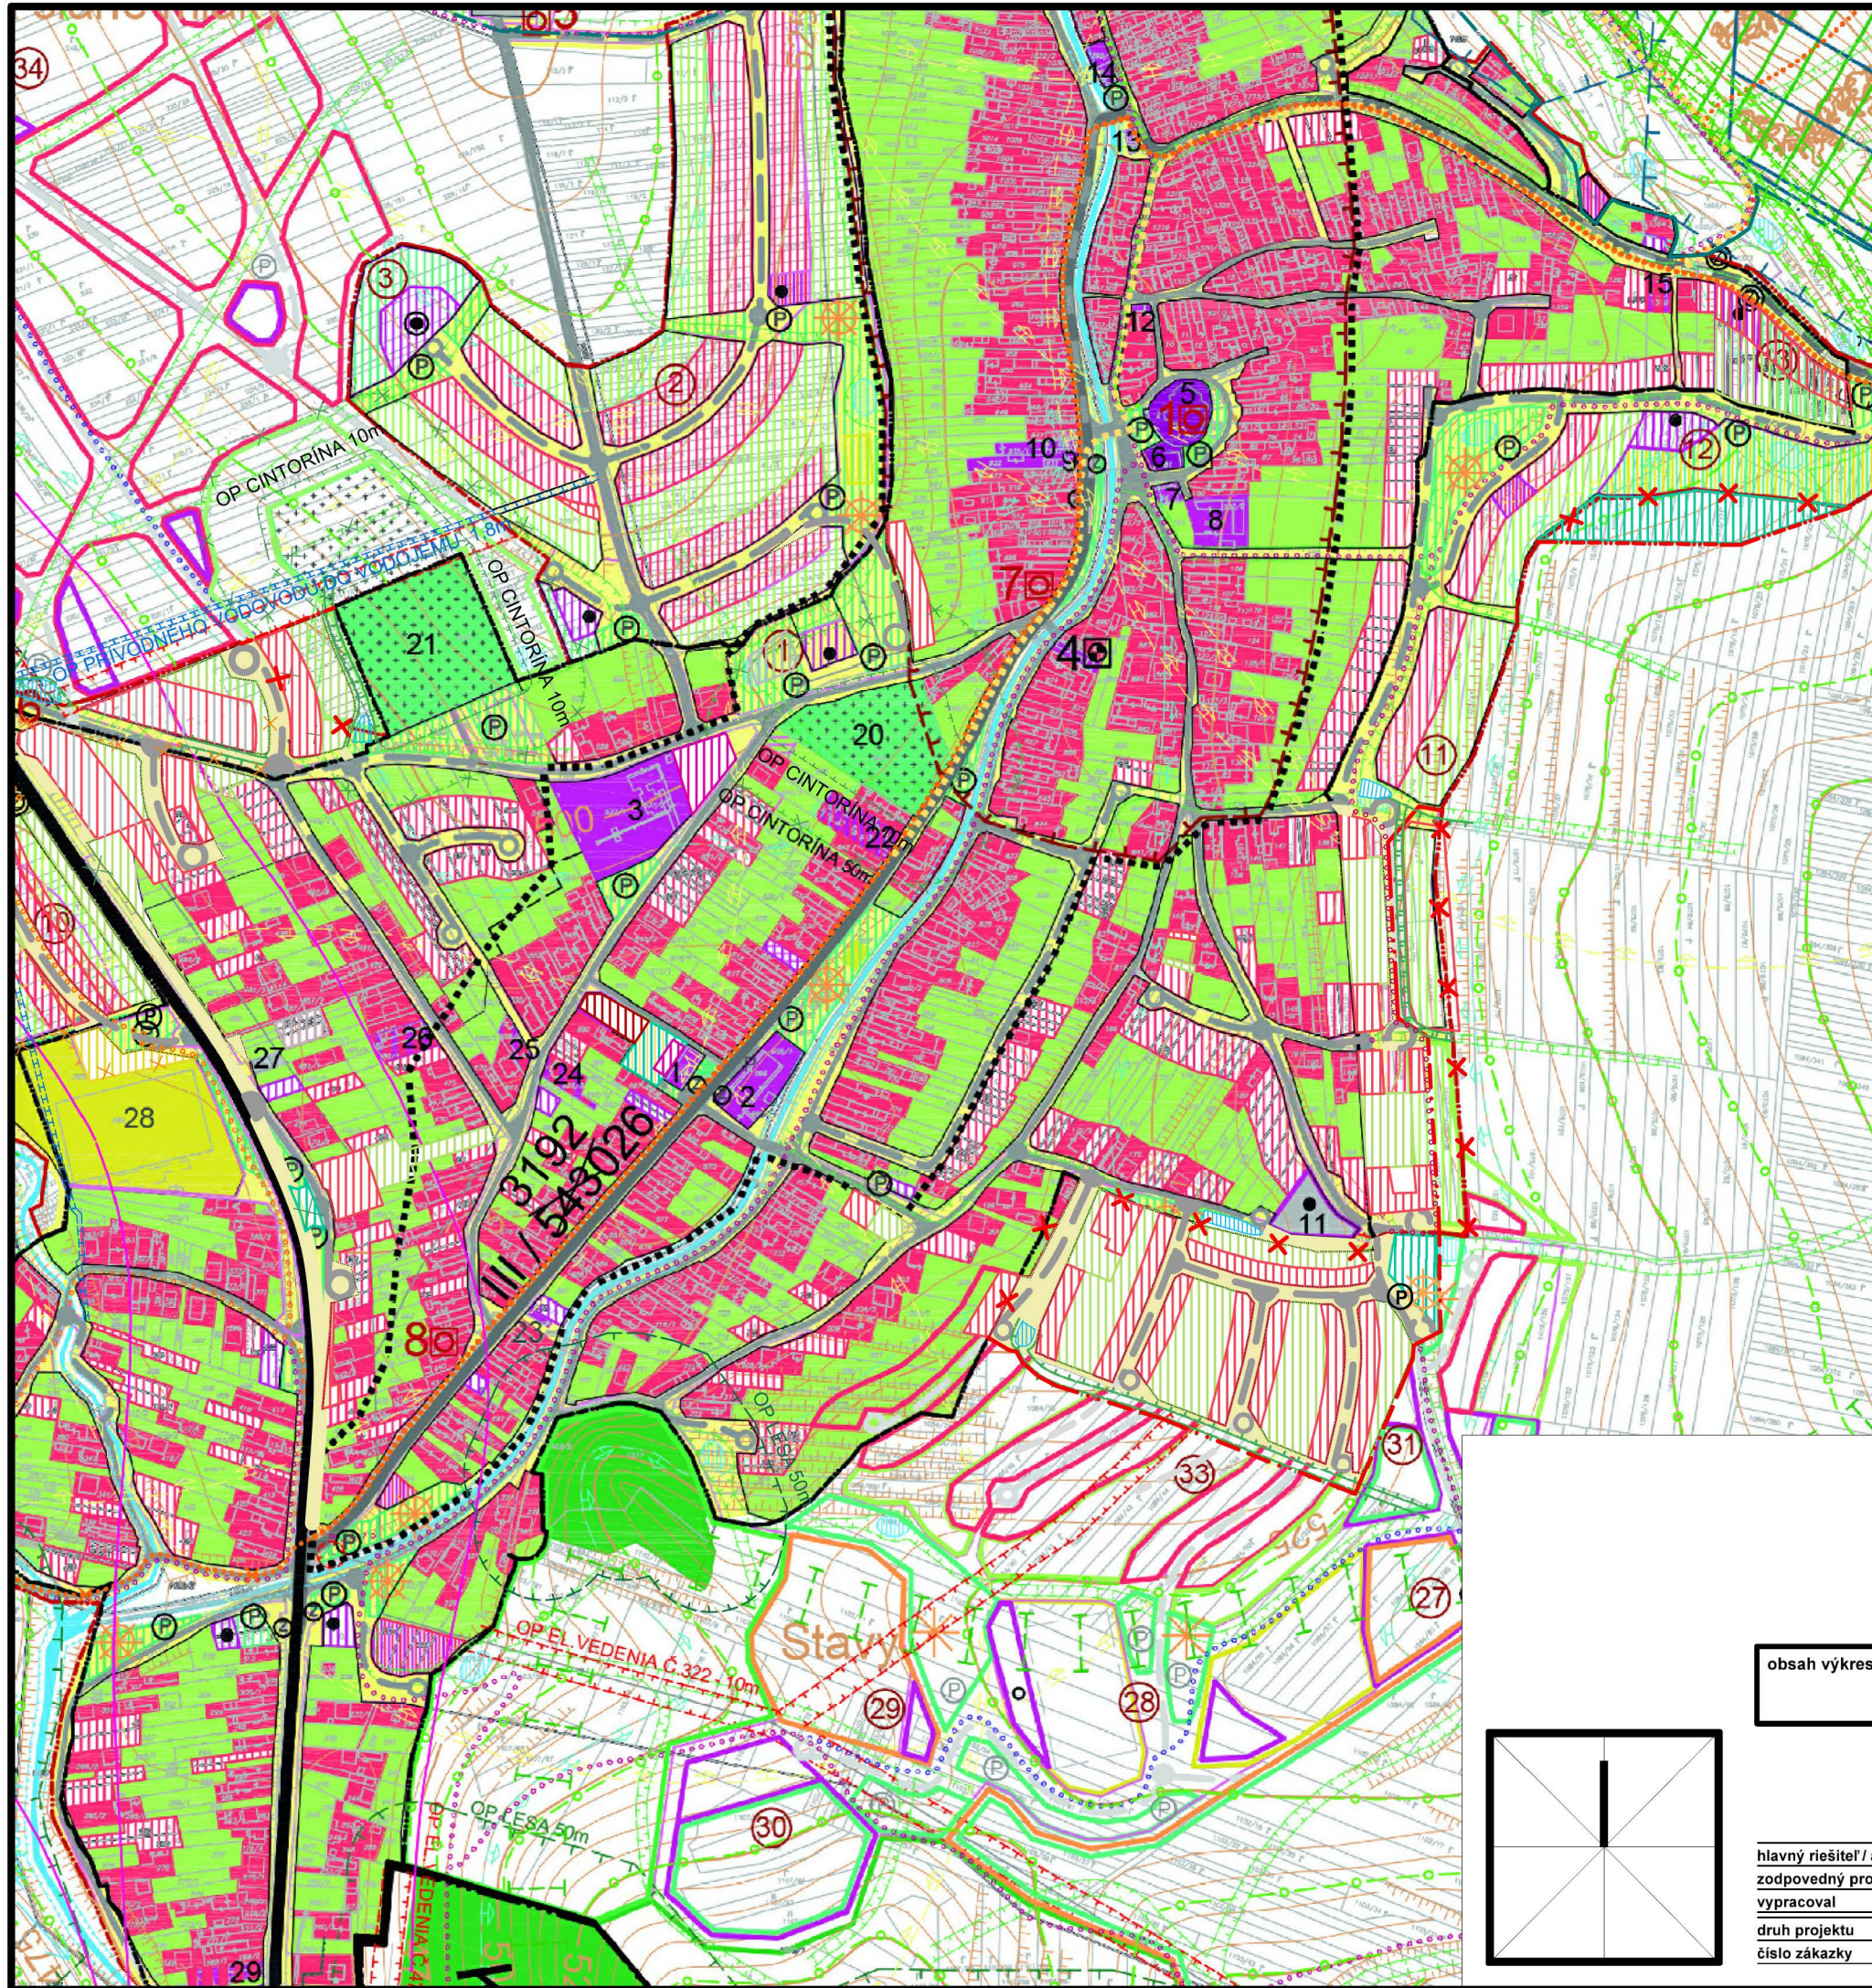

obsah výkresu		KOMPLEXNÝ URBANISTICKÝ NÁVRH A NÁVRH DOPRAVY S VYZNAČENOU ZÁVÄZNOU ČASŤOU RIEŠENIA A VEREJNOPROSPEŠNÝMI STAVBAMI		mierka 1:5 000
názov dokumentácie				
ÚPN-O KAMENICA Zmeny a doplnky č. 3				
hlavný riešiteľ / autor				číslo výkresu
zodpovedný projektant				2B
vypracoval				
druh projektu	ÚPD	formát	2xA4	
číslo zákazky		dátum	2025	