


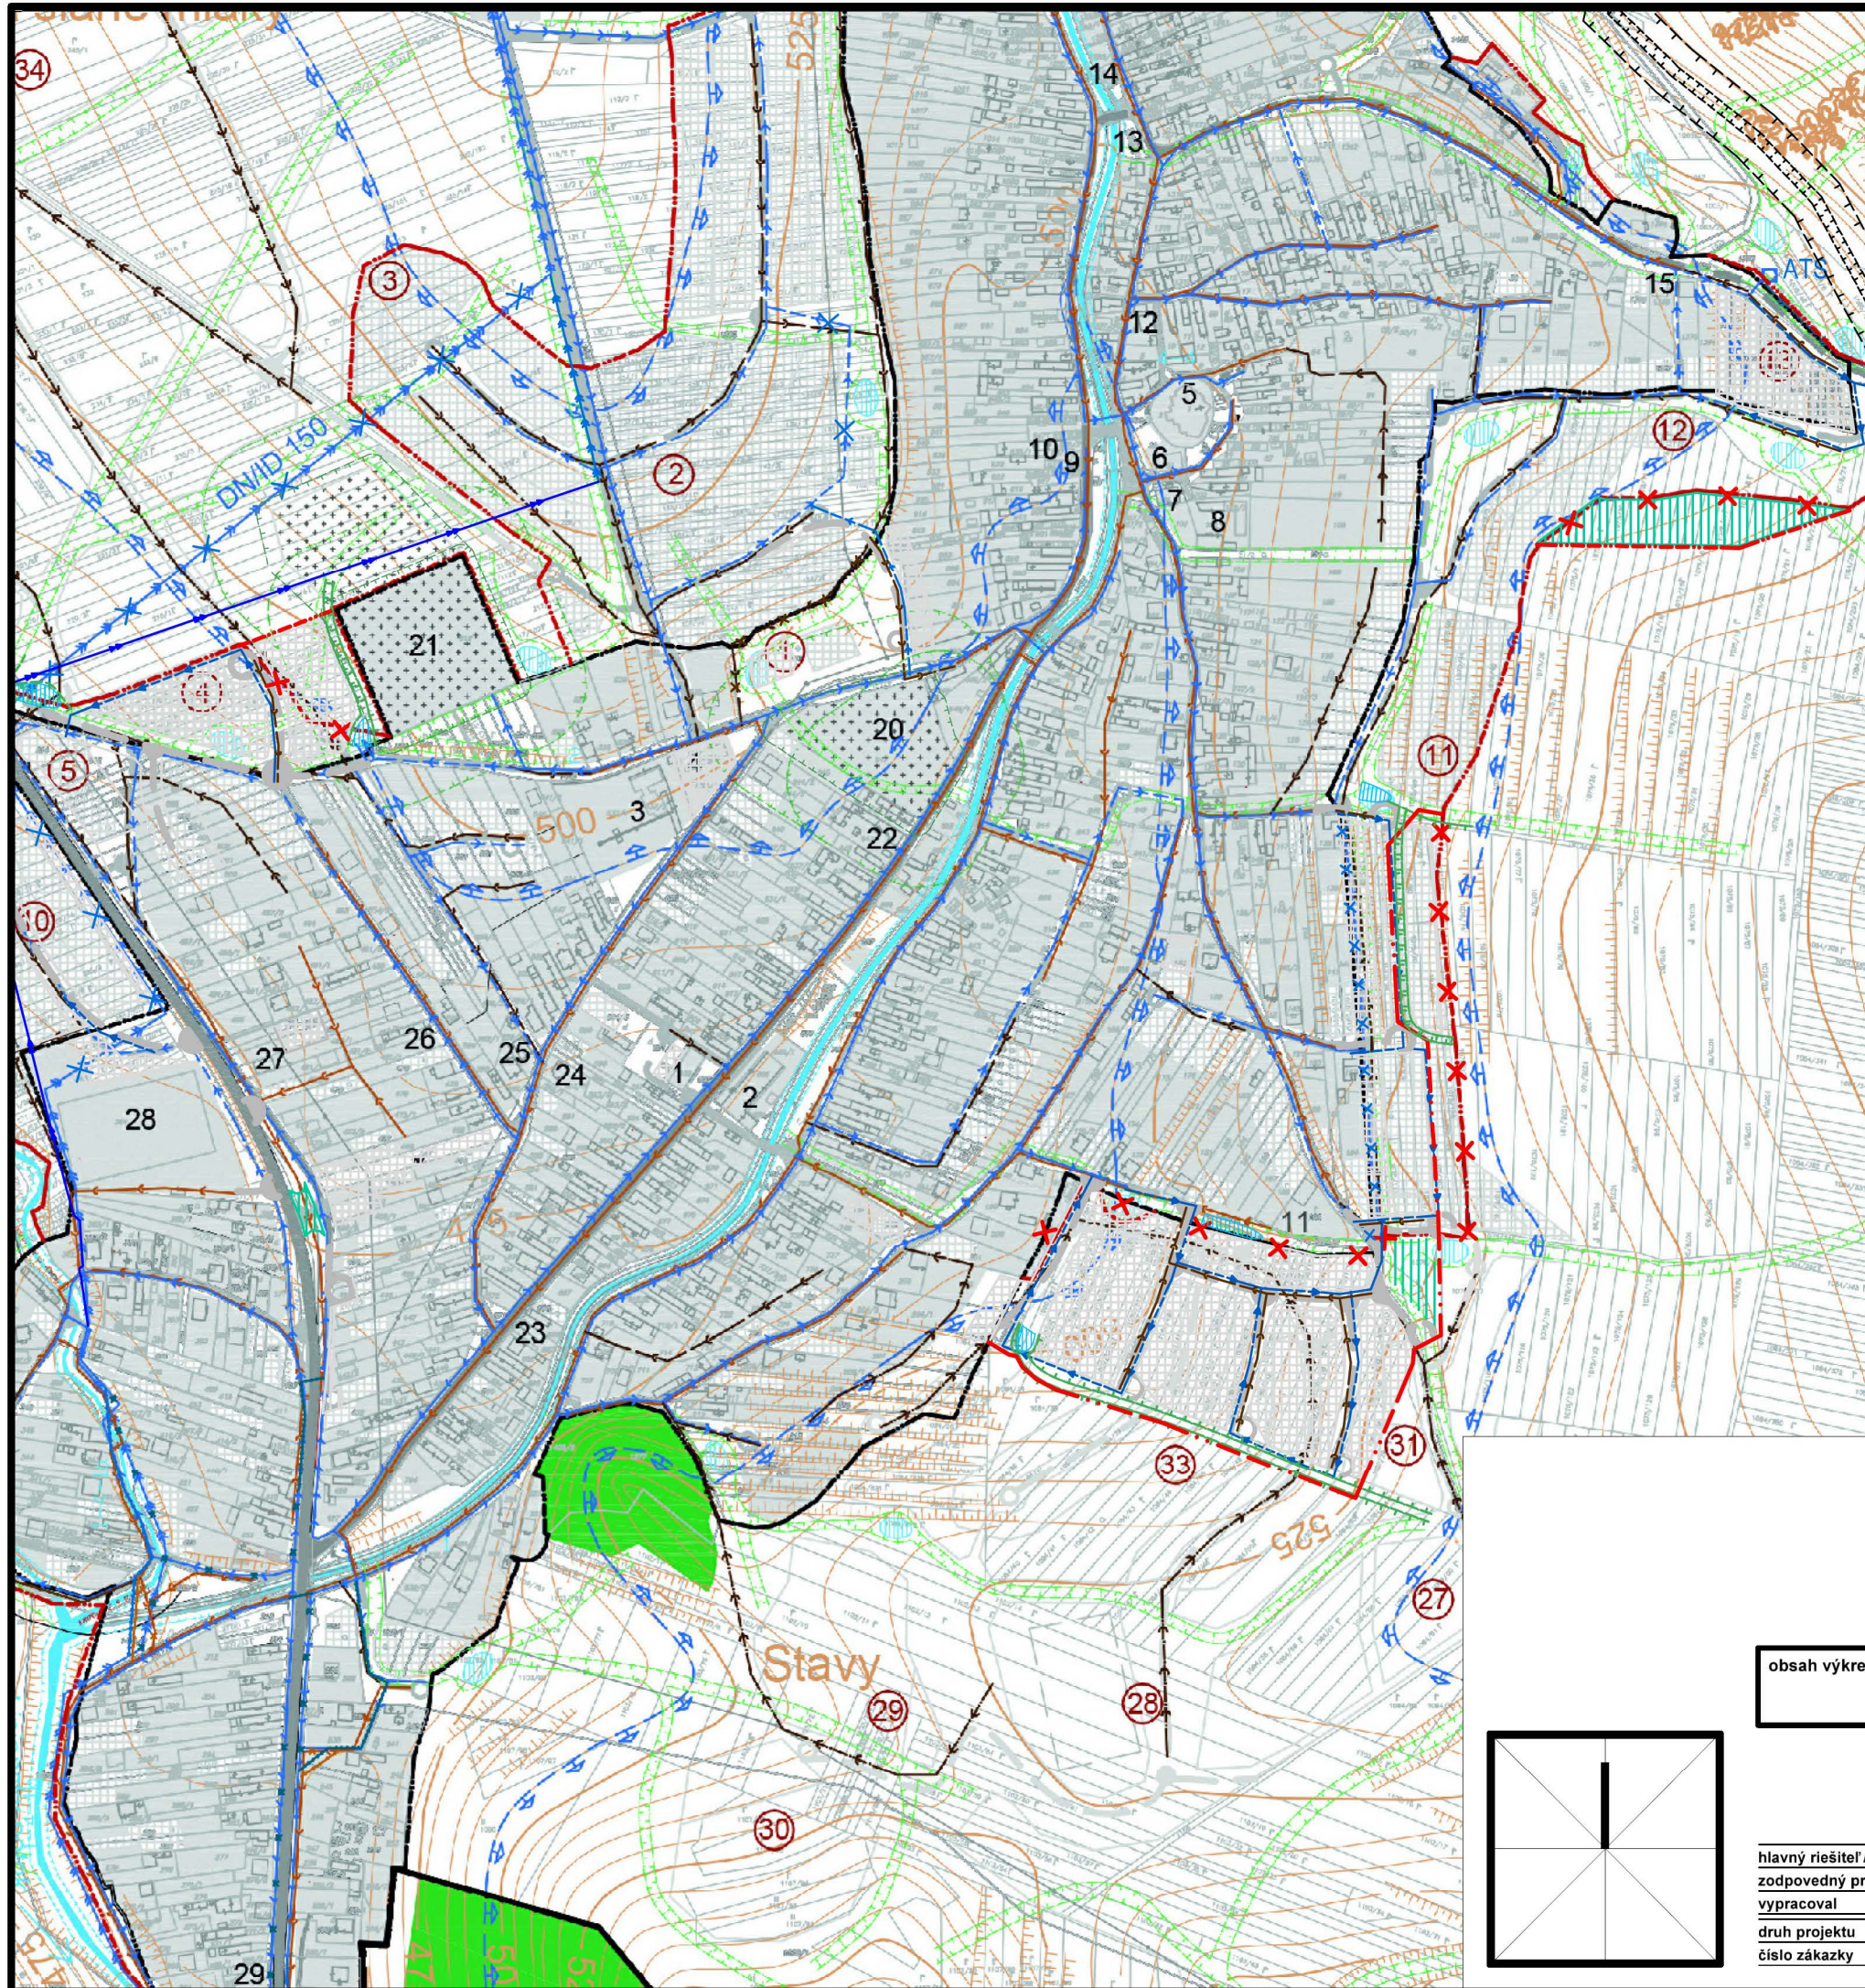

obsah výkresu	NÁVRH TECHNICKEJ INFRAŠTRUKTÚRY VODNÉ HOSPODÁRSTVO	mierka 1:5 000
názov dokumentácie ÚPN-O KAMENICA Zmeny a doplnky č. 3		
hlavný riešiteľ / autor	číslo výkresu	
zodpovedný projektant	3B	
vypracoval		
druh projektu	ÚPD	formát 2xA4
číslo zákazky		dátum 2025