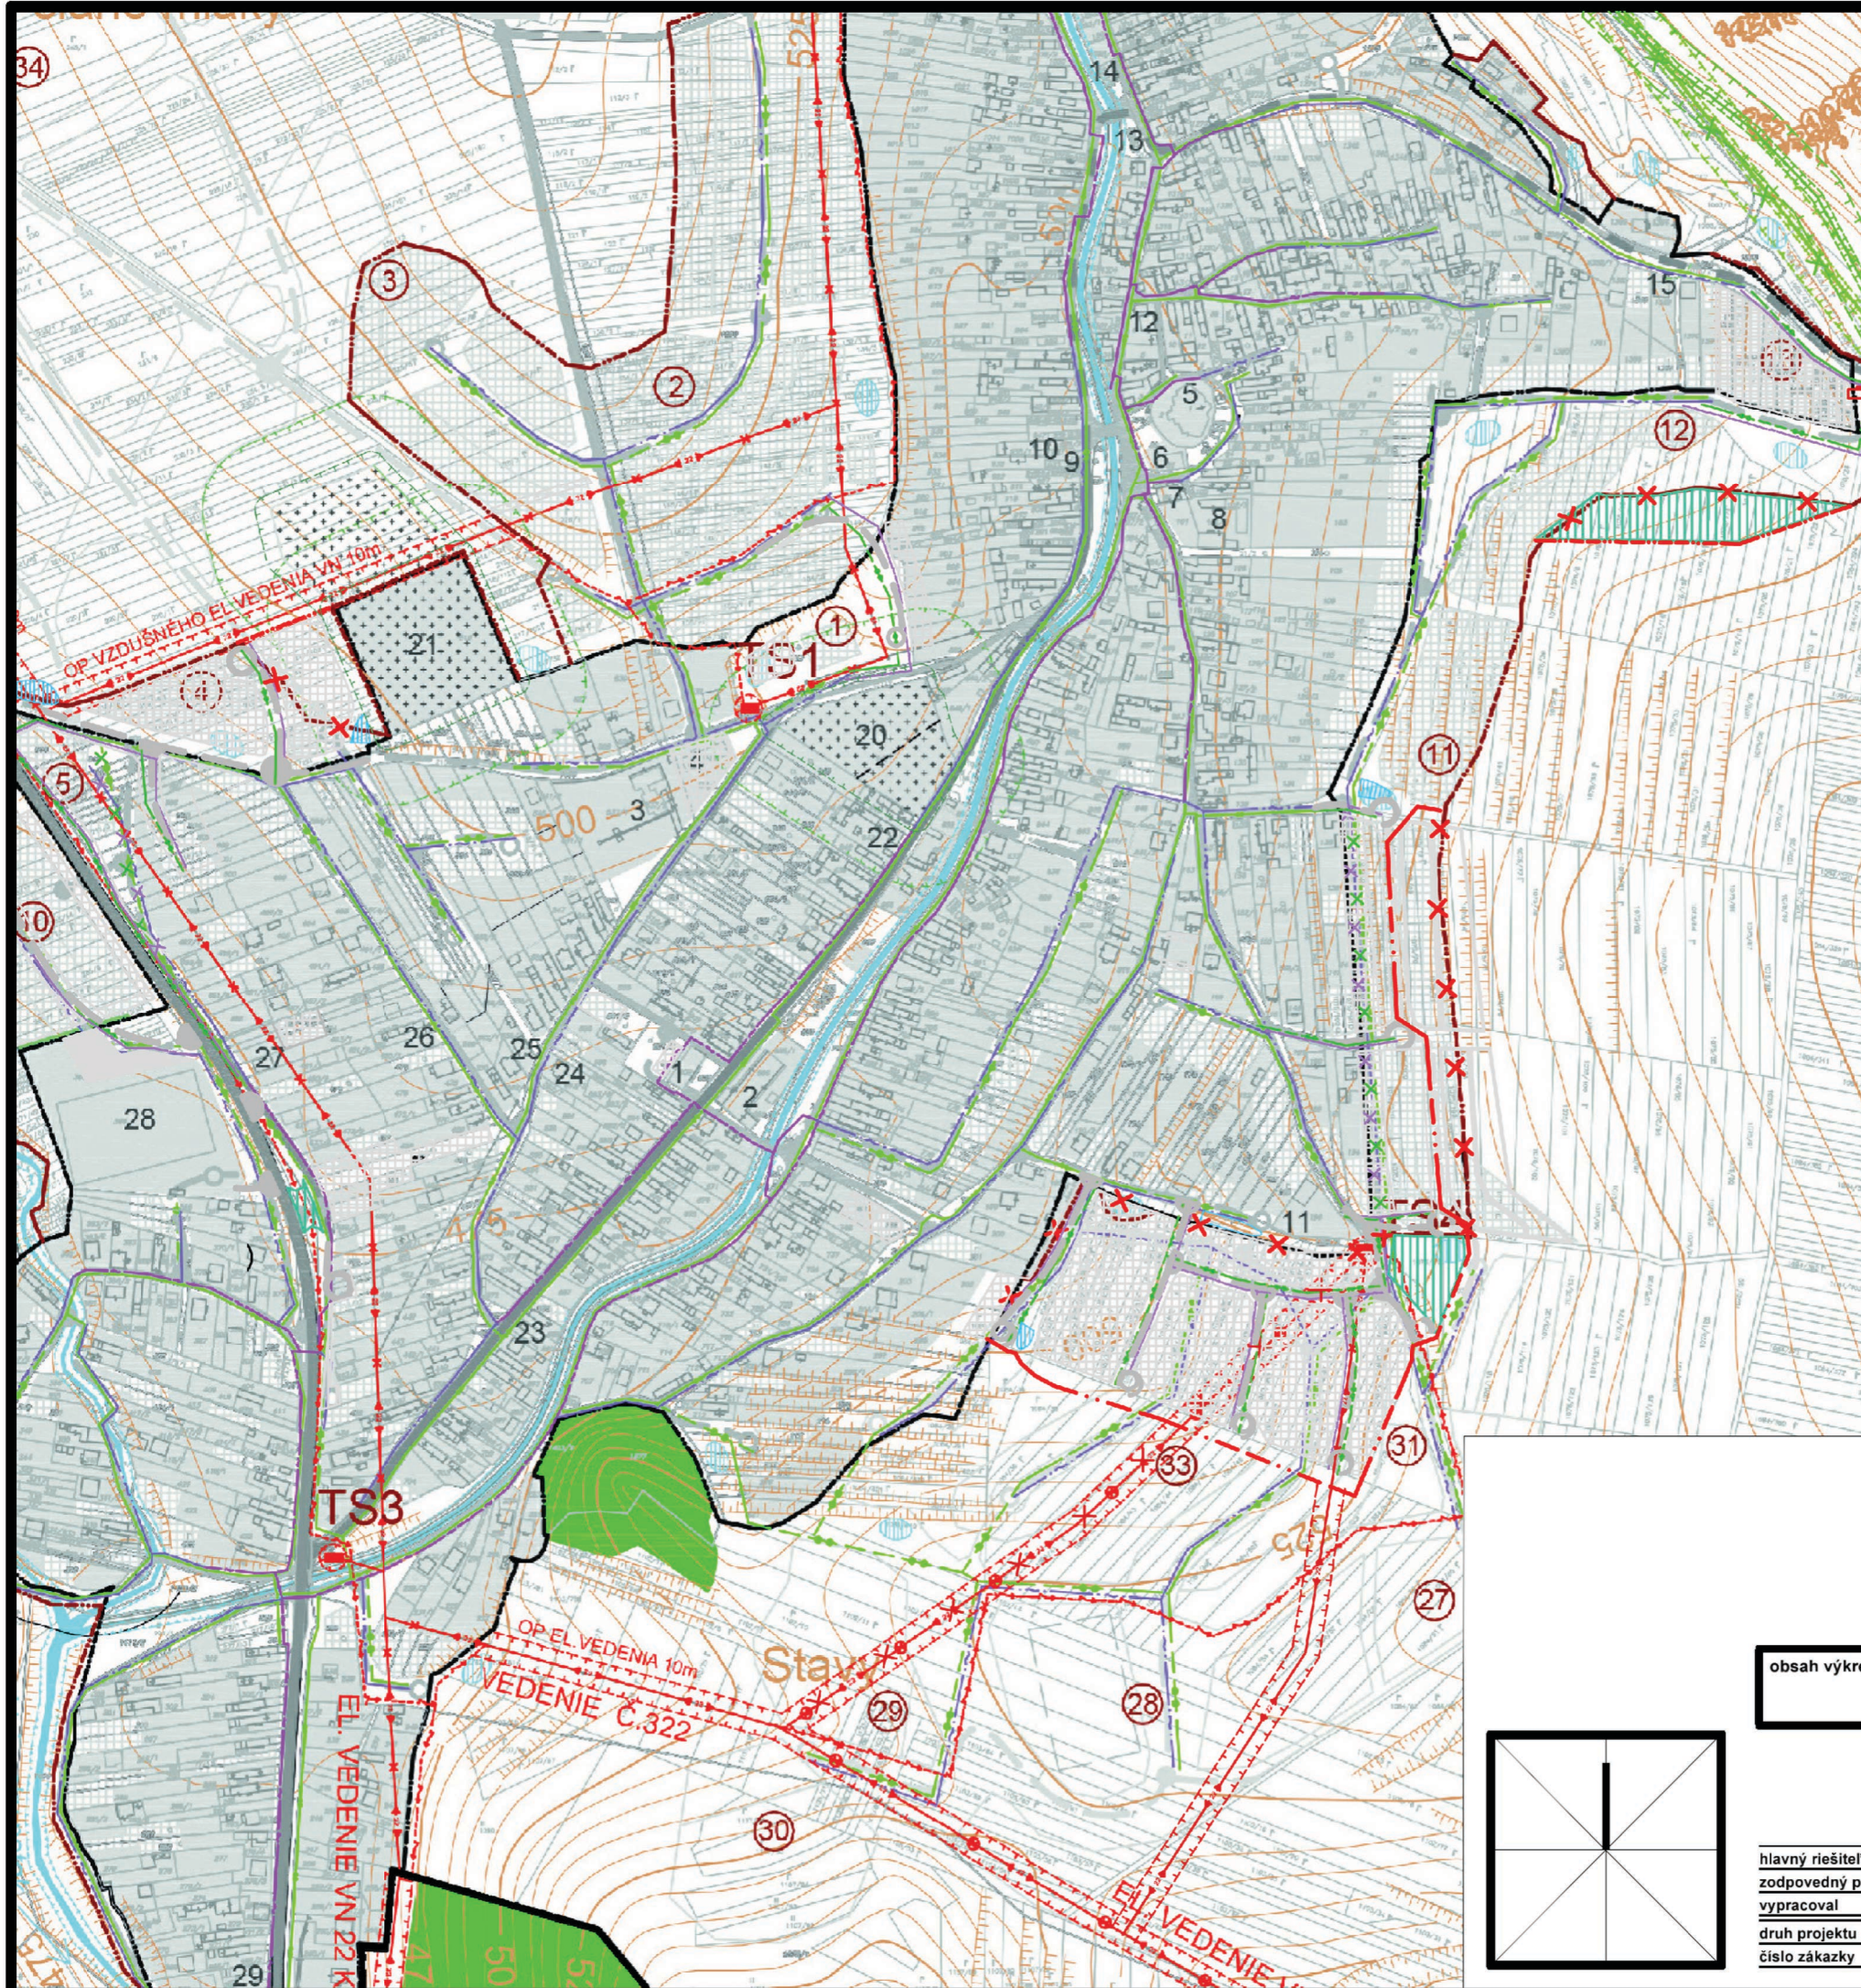


obsah výkresu		NÁVRH TECHNICKEJ INFRAŠTRUKTÚRY ENERGETIKA A TELEKOMUNIKÁCIE		mierka 1:5 000	
názov dokumentácie		ÚPN-O KAMENICA Zmeny a doplnky č. 3			
hlavný riešiteľ / autor				číslo výkresu	
zodpovedný projektant				4B	
vypracoval					
druh projektu	ÚPD	formát	2xA4		
číslo zákazky		dátum	2025		