


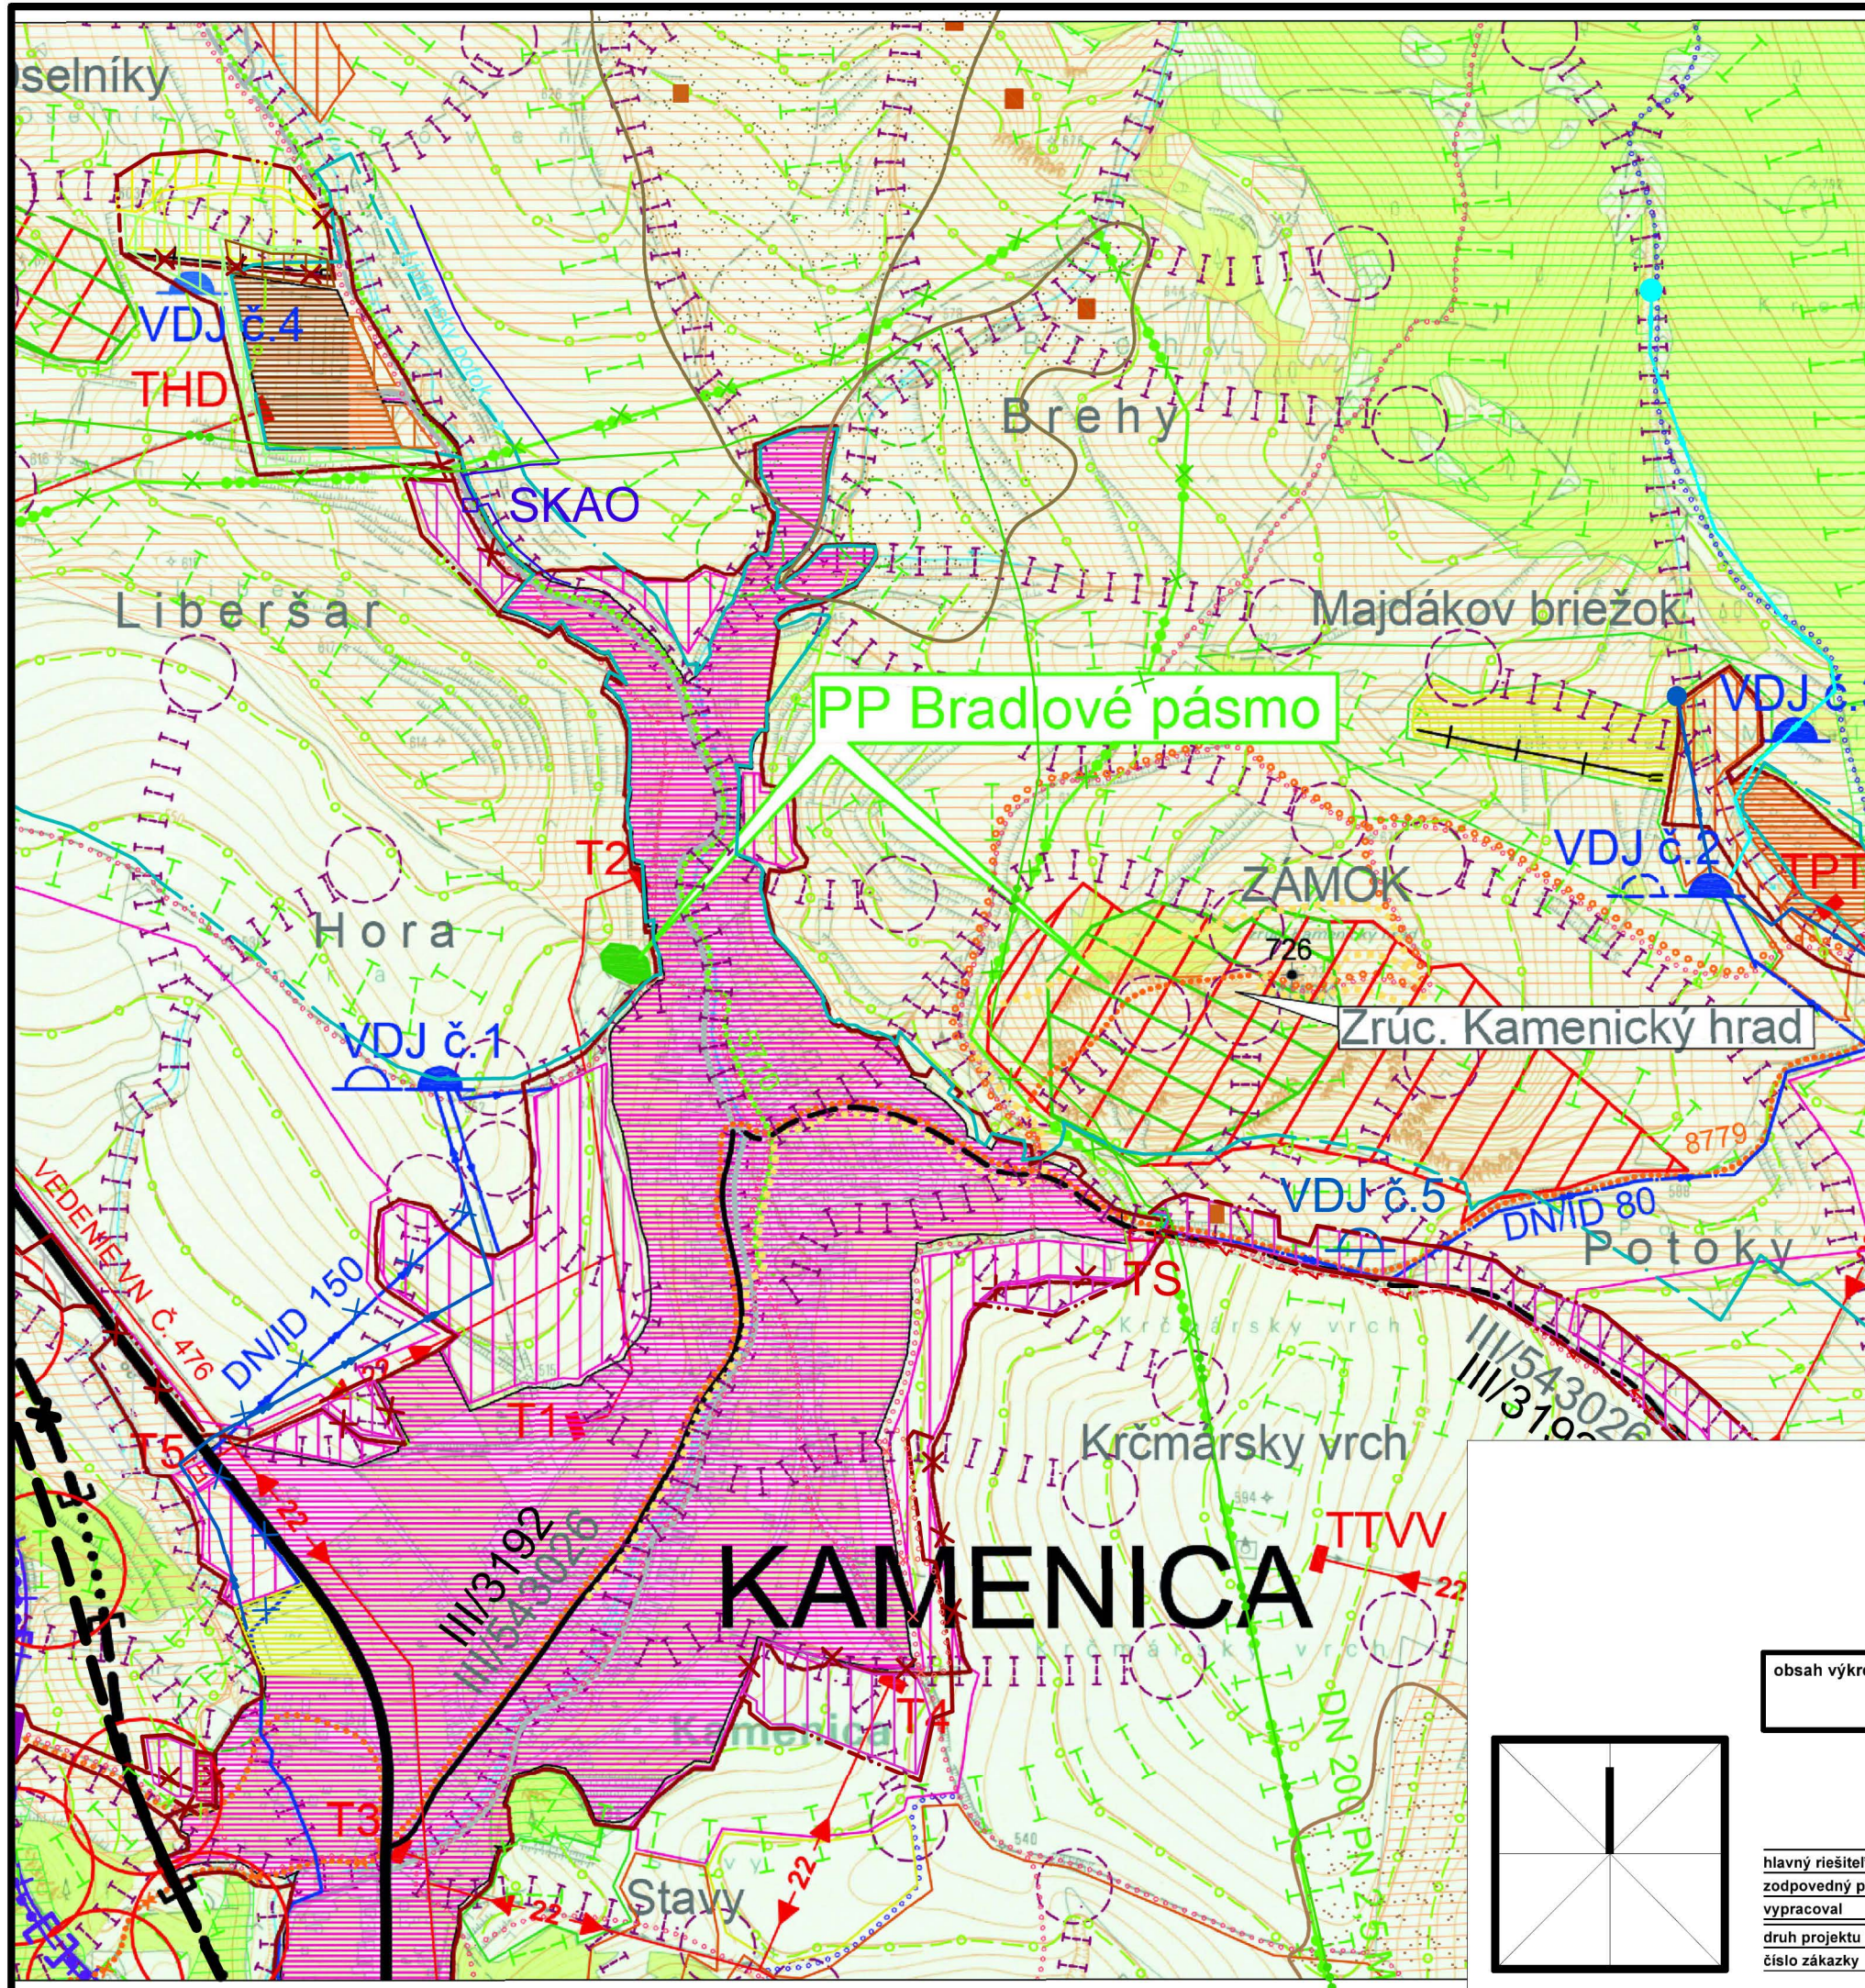

obsah výkresu		KOMPLEXNÝ URBANISTICKÝ NÁVRH KATASTRÁLNEHO ÚZEMIA OBCE, OCHRANA PRÍRODY A TVORBA KRAJINY		mierka	1:10 000
		názov dokumentácie			
		ÚPN-O KAMENICA			
		Zmeny a doplnky č. 3			
hlavný riešiteľ / autor				číslo výkresu	
zodpovedný projektant					
vypracoval					
druh projektu	ÚPD	formát	2xA4		
číslo zákazky		dátum	2025		

6