


2

LEGENDA JE V

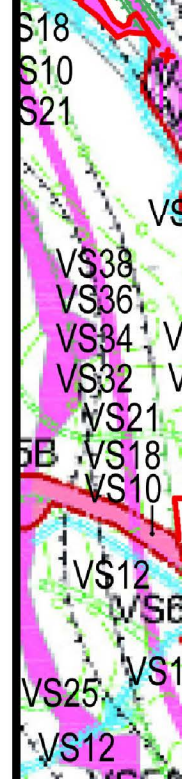

obsah výkresu

SCHÉMA ZÁVÄZNÝCH ČASTÍ RIEŠENIA  
A VEREJNOPROSPEŠNÝCH STAVIEB

mierka  
**1:10 000**

názov dokumentácie

# ÚPN-O KAMENICA

## Zmeny a doplnky č. 3

### hlavný riešiteľ / autor

číslo výkresu

**zodpovedný projektant**

vypracoval

ÚPD

formát

2xA4

číslo zákazky

|        |
|--------|
| format |
| dátum  |

2025