

územný plán obce KAMENICA

ZaD č.3

ZOZNAM VEREJNOPROSPEŠNÝCH STAVIEB:

B - Stavby v oblasti verejnej dopravy a verejného technického vybavenia :

B1 – Stavby v oblasti dopravy a dopravných zariadení :

VS10 Stavby navrhovaných miestnych ciest vrátane peších a cyklistických chodníkov a zelene v navrhovaných lokalitách
VS13 Stavby navrhovaných turistických a cyklistických chodníkov mimo zastavaného územia obce

B2 - Stavby v oblasti vodného hospodárstva :

VS18 Stavby verejného vodovodu rozvádzacieho v navrhovaných lokalitách
VS21 Stavby splaškovej kanalizácie vrátane odkanalizovania navrhovaných funkčných plôch v obci Kamenica
VS22 Stavby splaškovej kanalizácie vrátane odkanalizovania navrhovaných funkčných plôch v časti Potoky


B3 - Stavby v oblasti energetiky a telekomunikácií:

VS32 Stavby NN kabelových rozvodov v zemi v navrhovaných lokalitách
VS34 Stavby verejného osvetlenia v navrhovaných lokalitách
VS36 Stavby navrhovaných STL plynovodov v obci
VS38 Stavby nových kabelových miestnych telekomunikačných rozvodov uložených v zemi v navrhovaných lokalitách

LEGENDA

NÁVRH

- Hranica zastavaného územia obce Kamenica
- Uličná čiara
- Plochy bývania (rodinné domy)
- Plochy súkromných záhrad pri rodinných domoch
- Plochy polyfunkčné - bývanie v rodinných domoch + občianska vybavenosť
- Otočka cesty- schematické značenie (upresní sa v ďalšom stupni PD)
- Plochy peších komunikácií a priestranstiev vrátane parkovísk, cyklistických chodníkov a zelene
- Miestne obslužné cesty
- Cyklistické chodníky

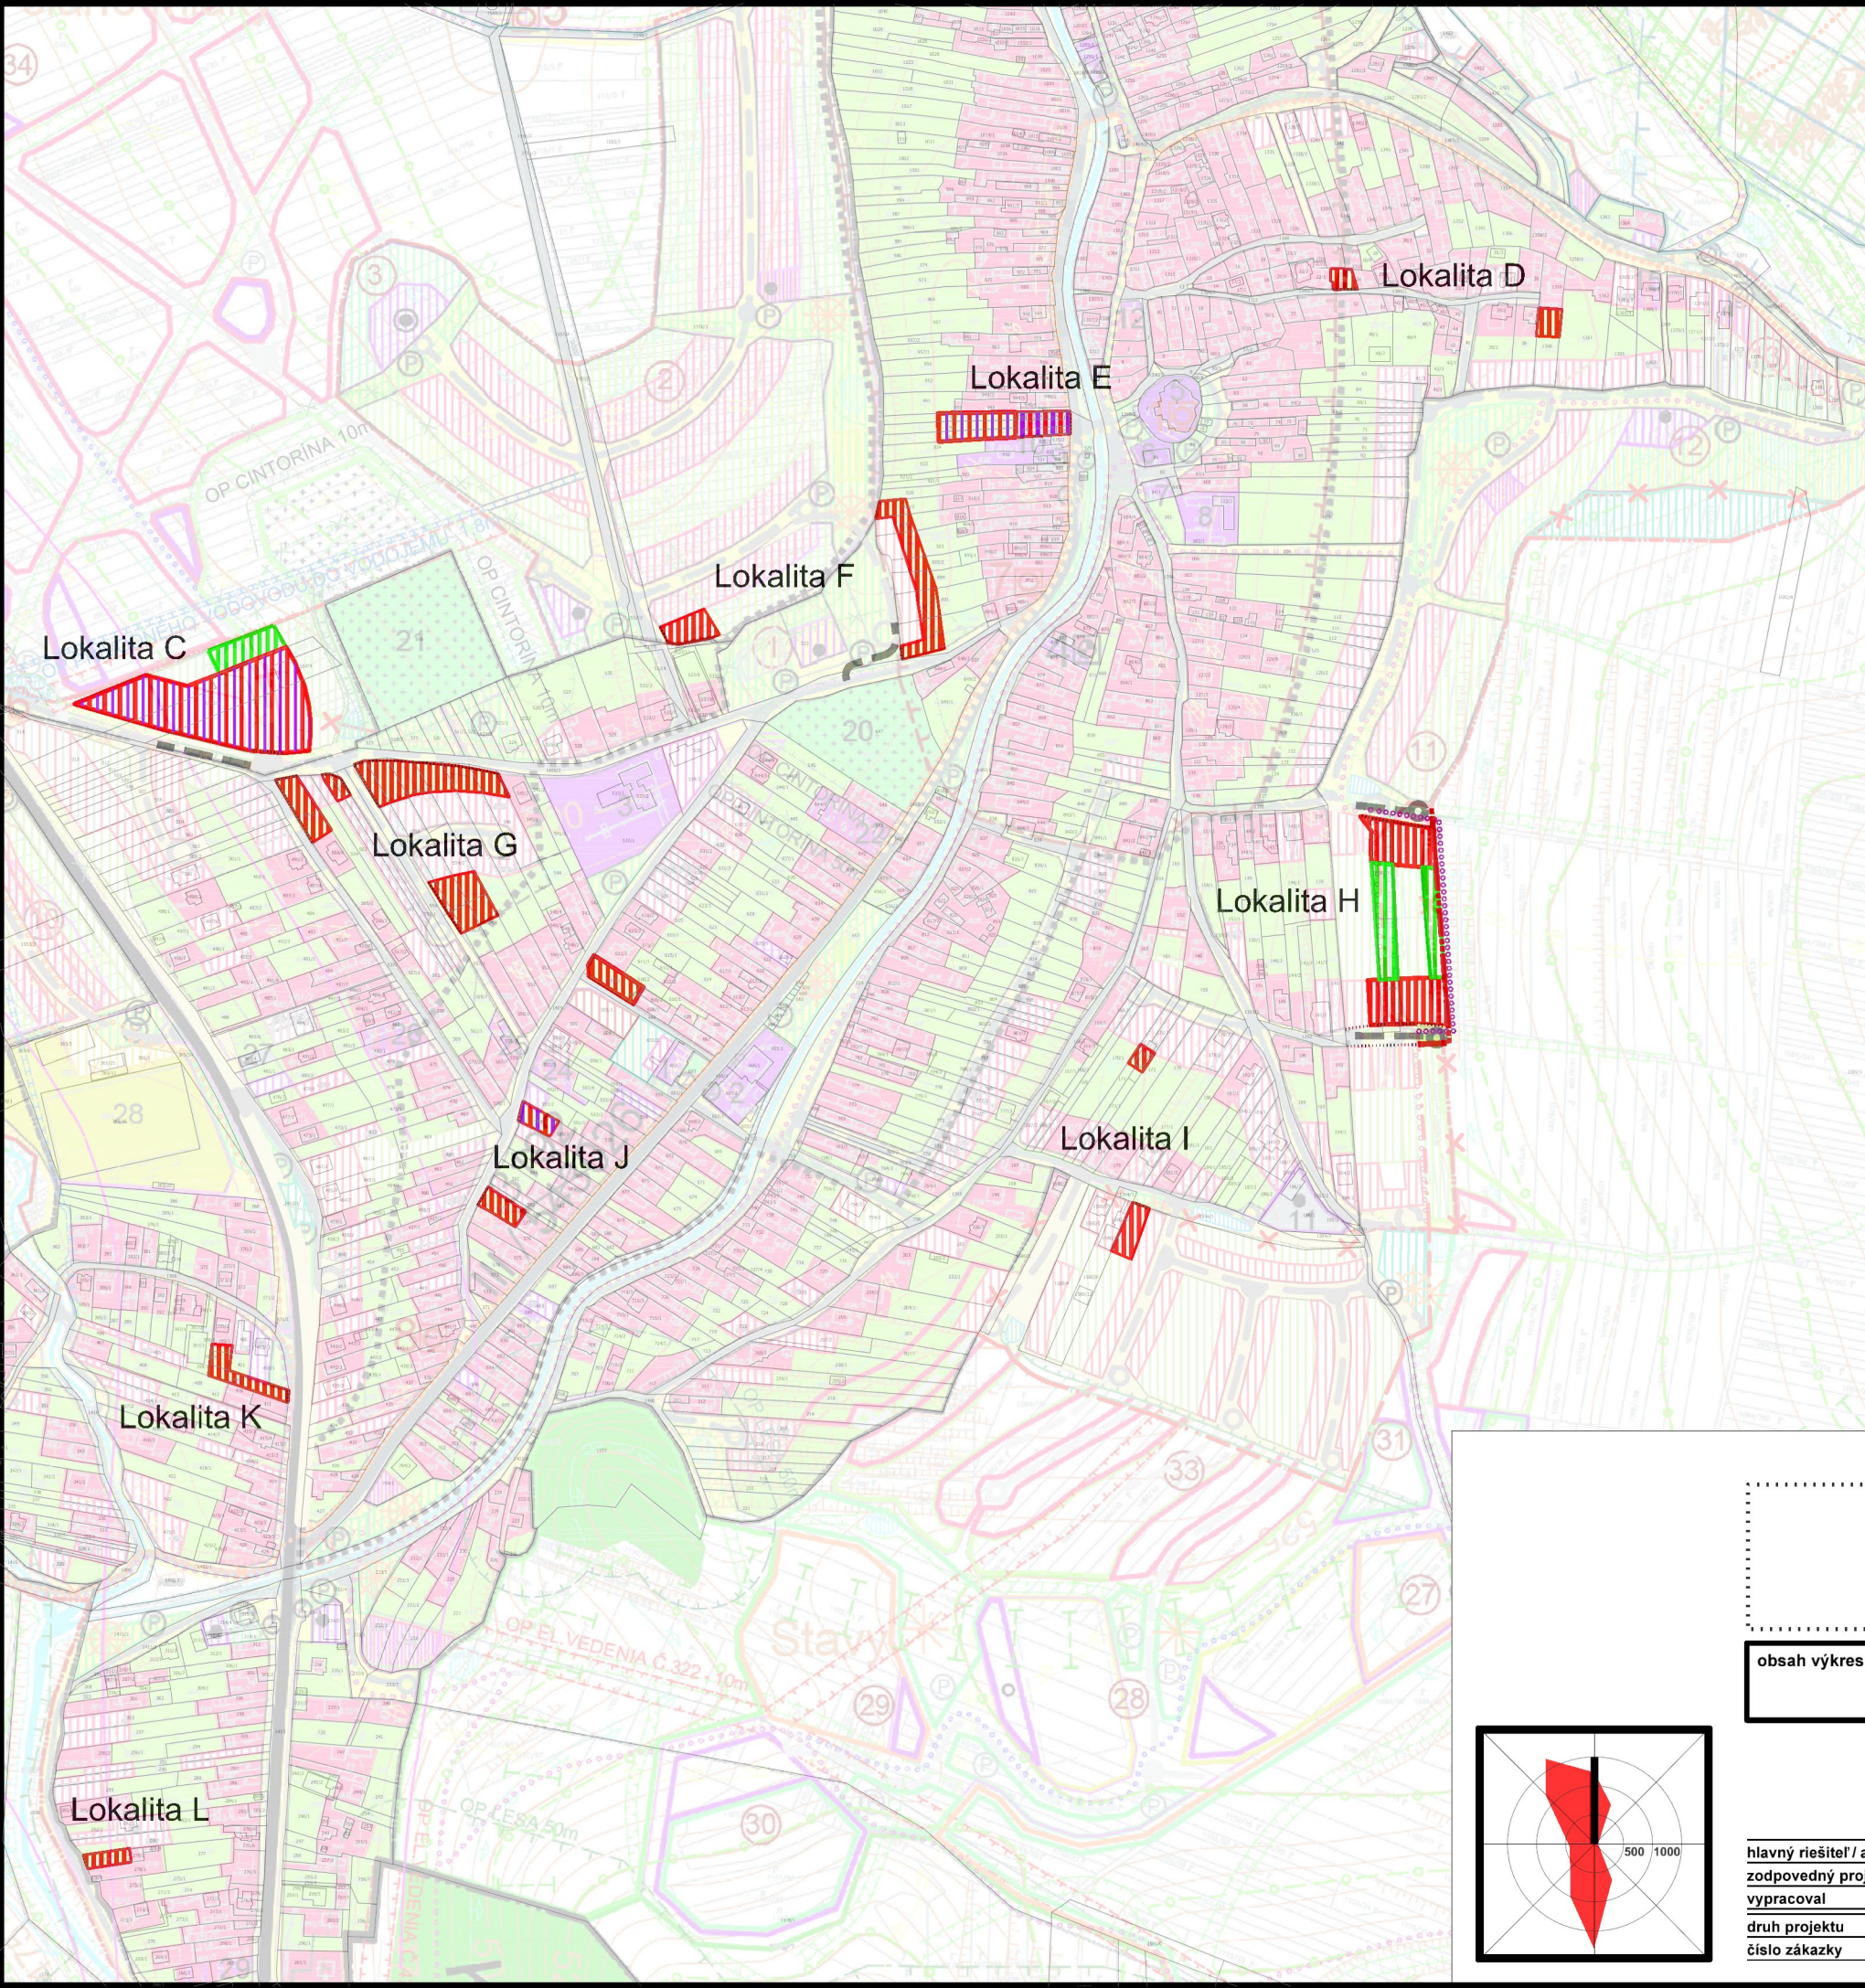

obsah výkresu

KOMPLEXNÝ URBANISTICKÝ NÁVRH A NÁVRH DOPRAVY
S VYZNAČENOU ZÁVÄZNOU ČASŤOU RIEŠENIA
A VEREJNOPROSPEŠNÝMI STAVBAMI

mierka

1:5 000

názov dokumentácie

ÚPN-O KAMENICA
Zmeny a doplnky č. 3

hlavný riešiteľ / autor

Ing.arch. Jakub Marek

zodpovedný projektant

Ing.arch. Jakub Marek

vypracoval

Ing.arch. Jakub Marek

druh projektu

ÚPD

formát

2xA4

číslo zákazky

dátum

2026

číslo výkresu

2B

