


územný plán obce KAMENICA

ZaD č.3

LEGENDA

NÁVRH

- Hranica zastavaného územia obce Kamenica
- Otočka cesty- schematické značenie (upresní sa v ďalšom stupni PD)
- Miestne obslužné cesty
- Funkčné plochy
- Zrušenie trasy rozvodného potrubia
Rozvodné potrubie pitnej vody
- Zrušenie trasy splaškovej kanalizácie
Splašková kanalizácia (DN 300)

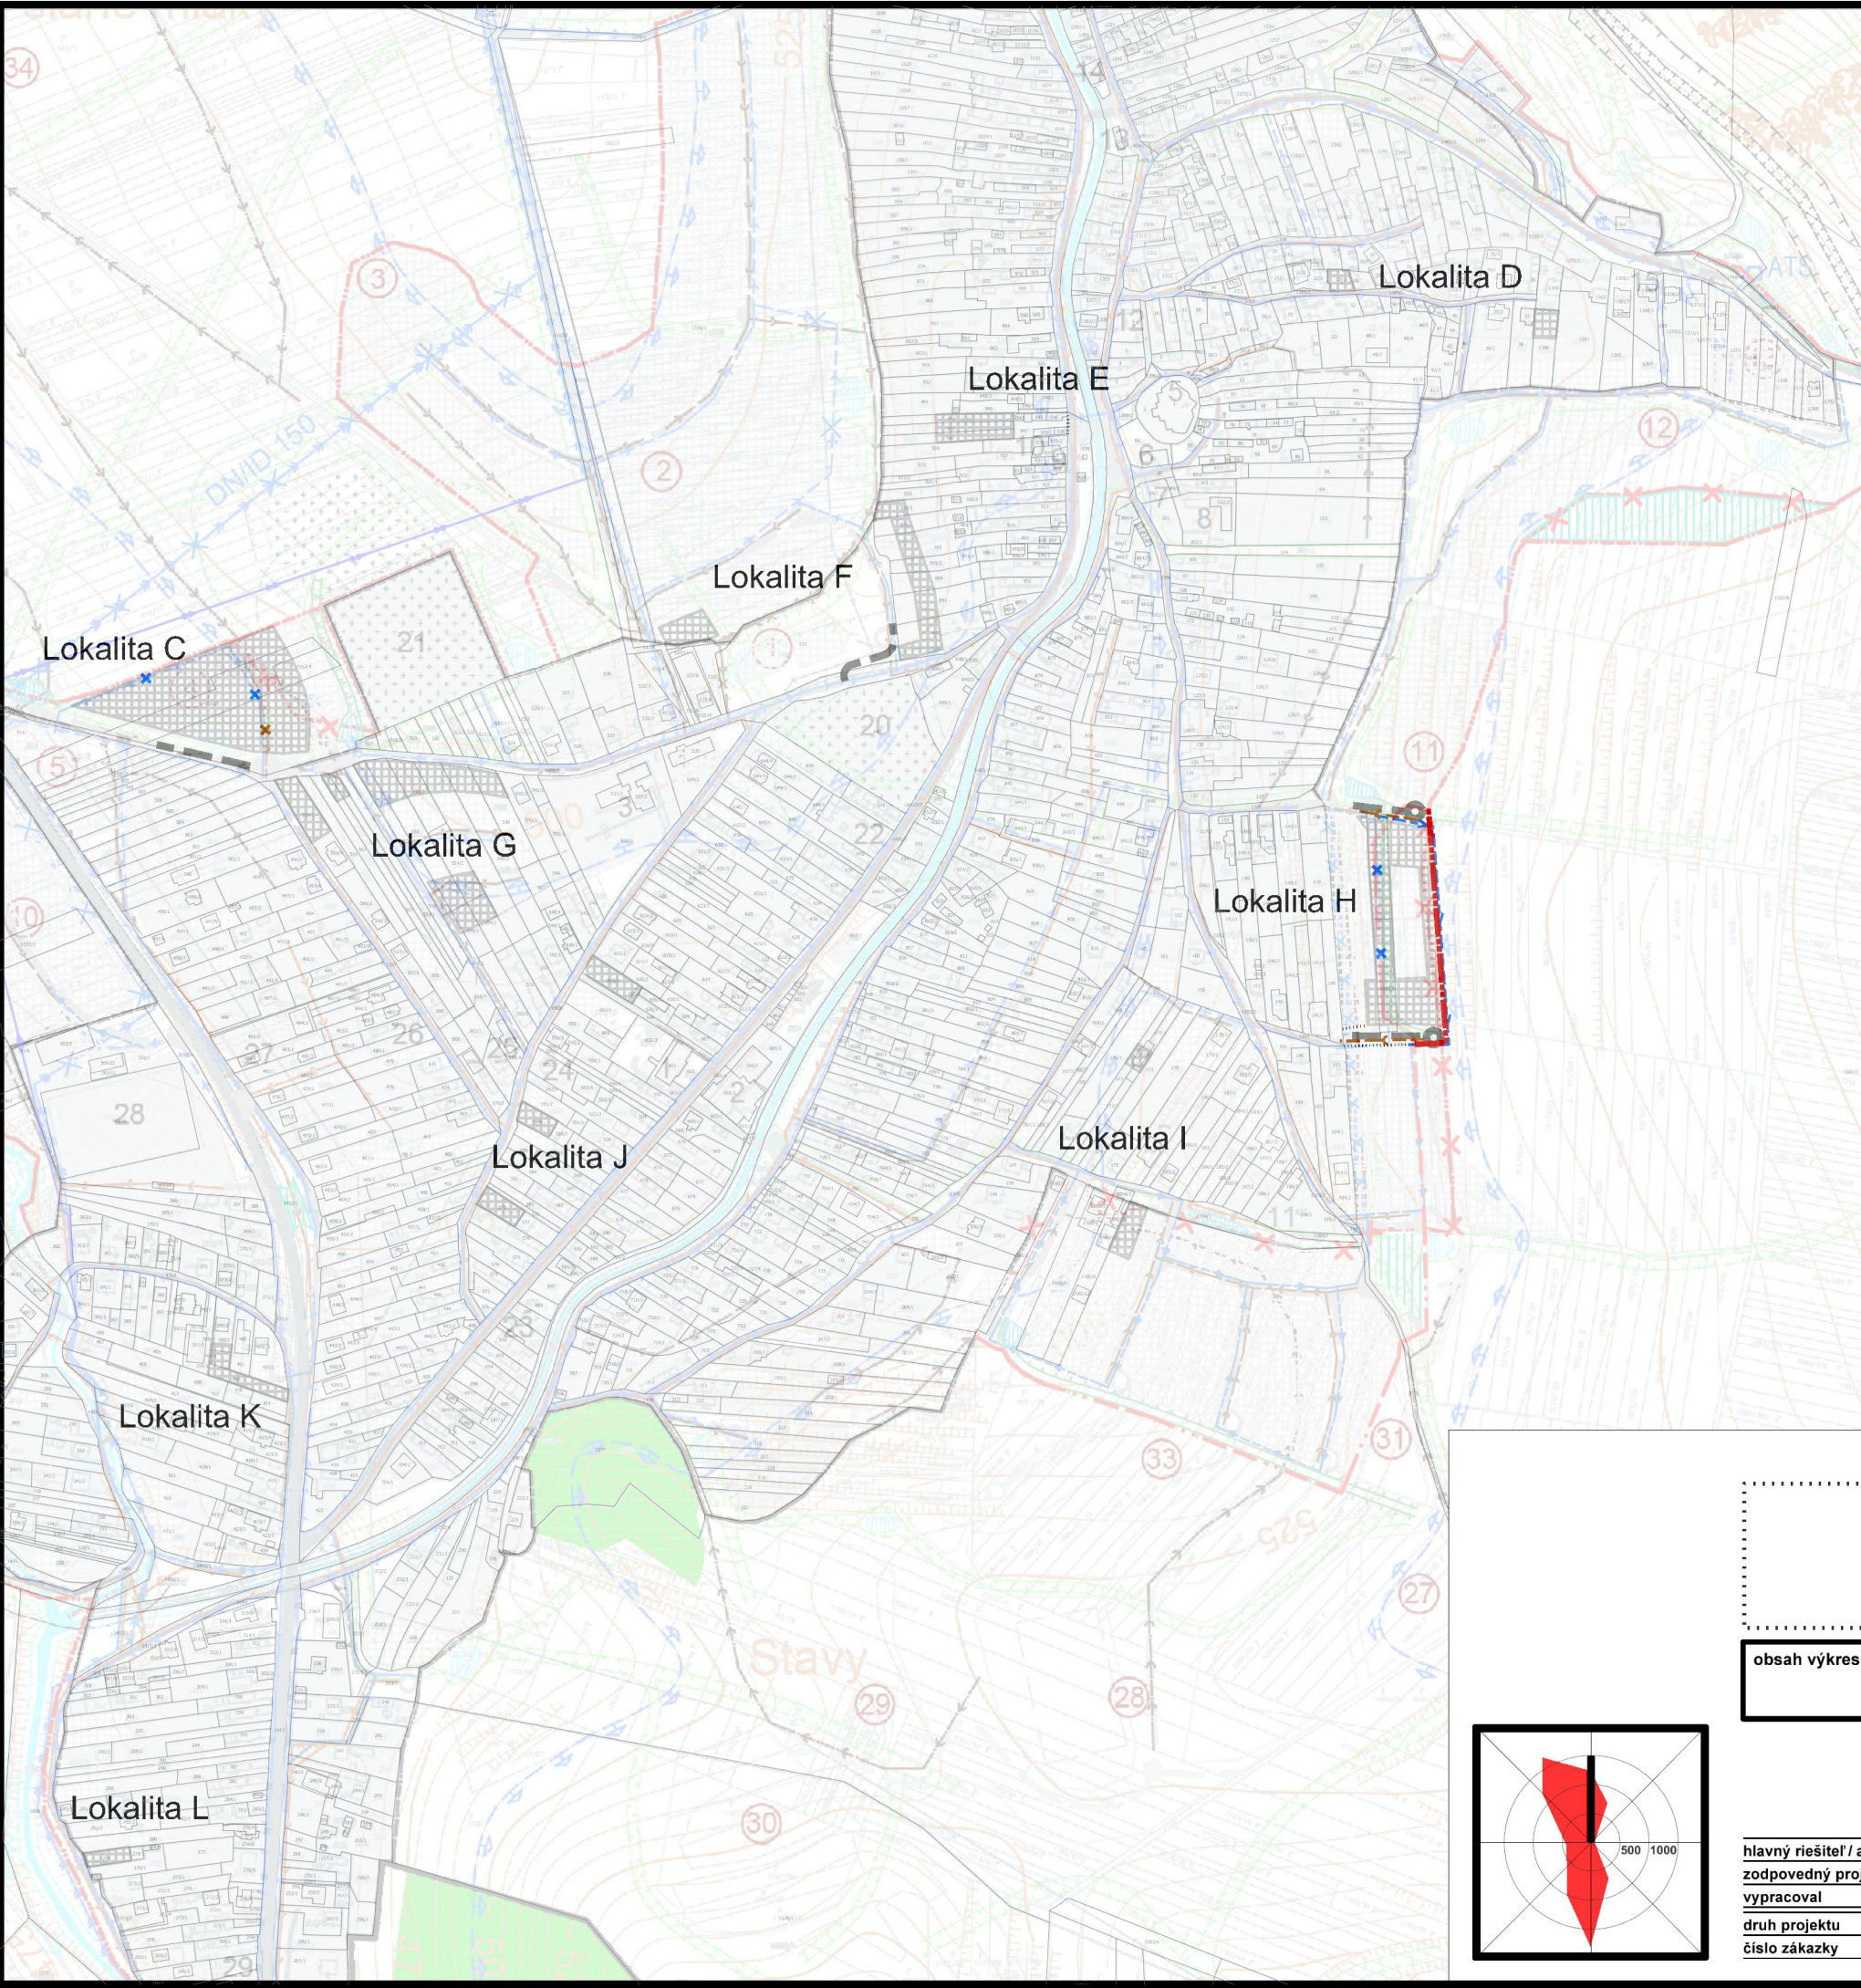

obsah výkresu

NÁVRH TECHNICKEJ INFRAŠTRUKTÚRY
ENERGETIKA A TELEKOMUNIKÁCIE

mierka
1:5 000

názov dokumentácie

ÚPN-O KAMENICA
Zmeny a doplnky č. 3

hlavný riešiteľ / autor Ing.arch. Jakub Marek
zodpovedný projektant Ing.arch. Jakub Marek
vypracoval Ing.arch. Jakub Marek
druh projektu ÚPD
číslo zákazky

formát 2xA4
dátum 2026

číslo výkresu

3B